


LIĘCISTWA H
 Adam Wulgare
 zt.
 14-7-2017
 NK

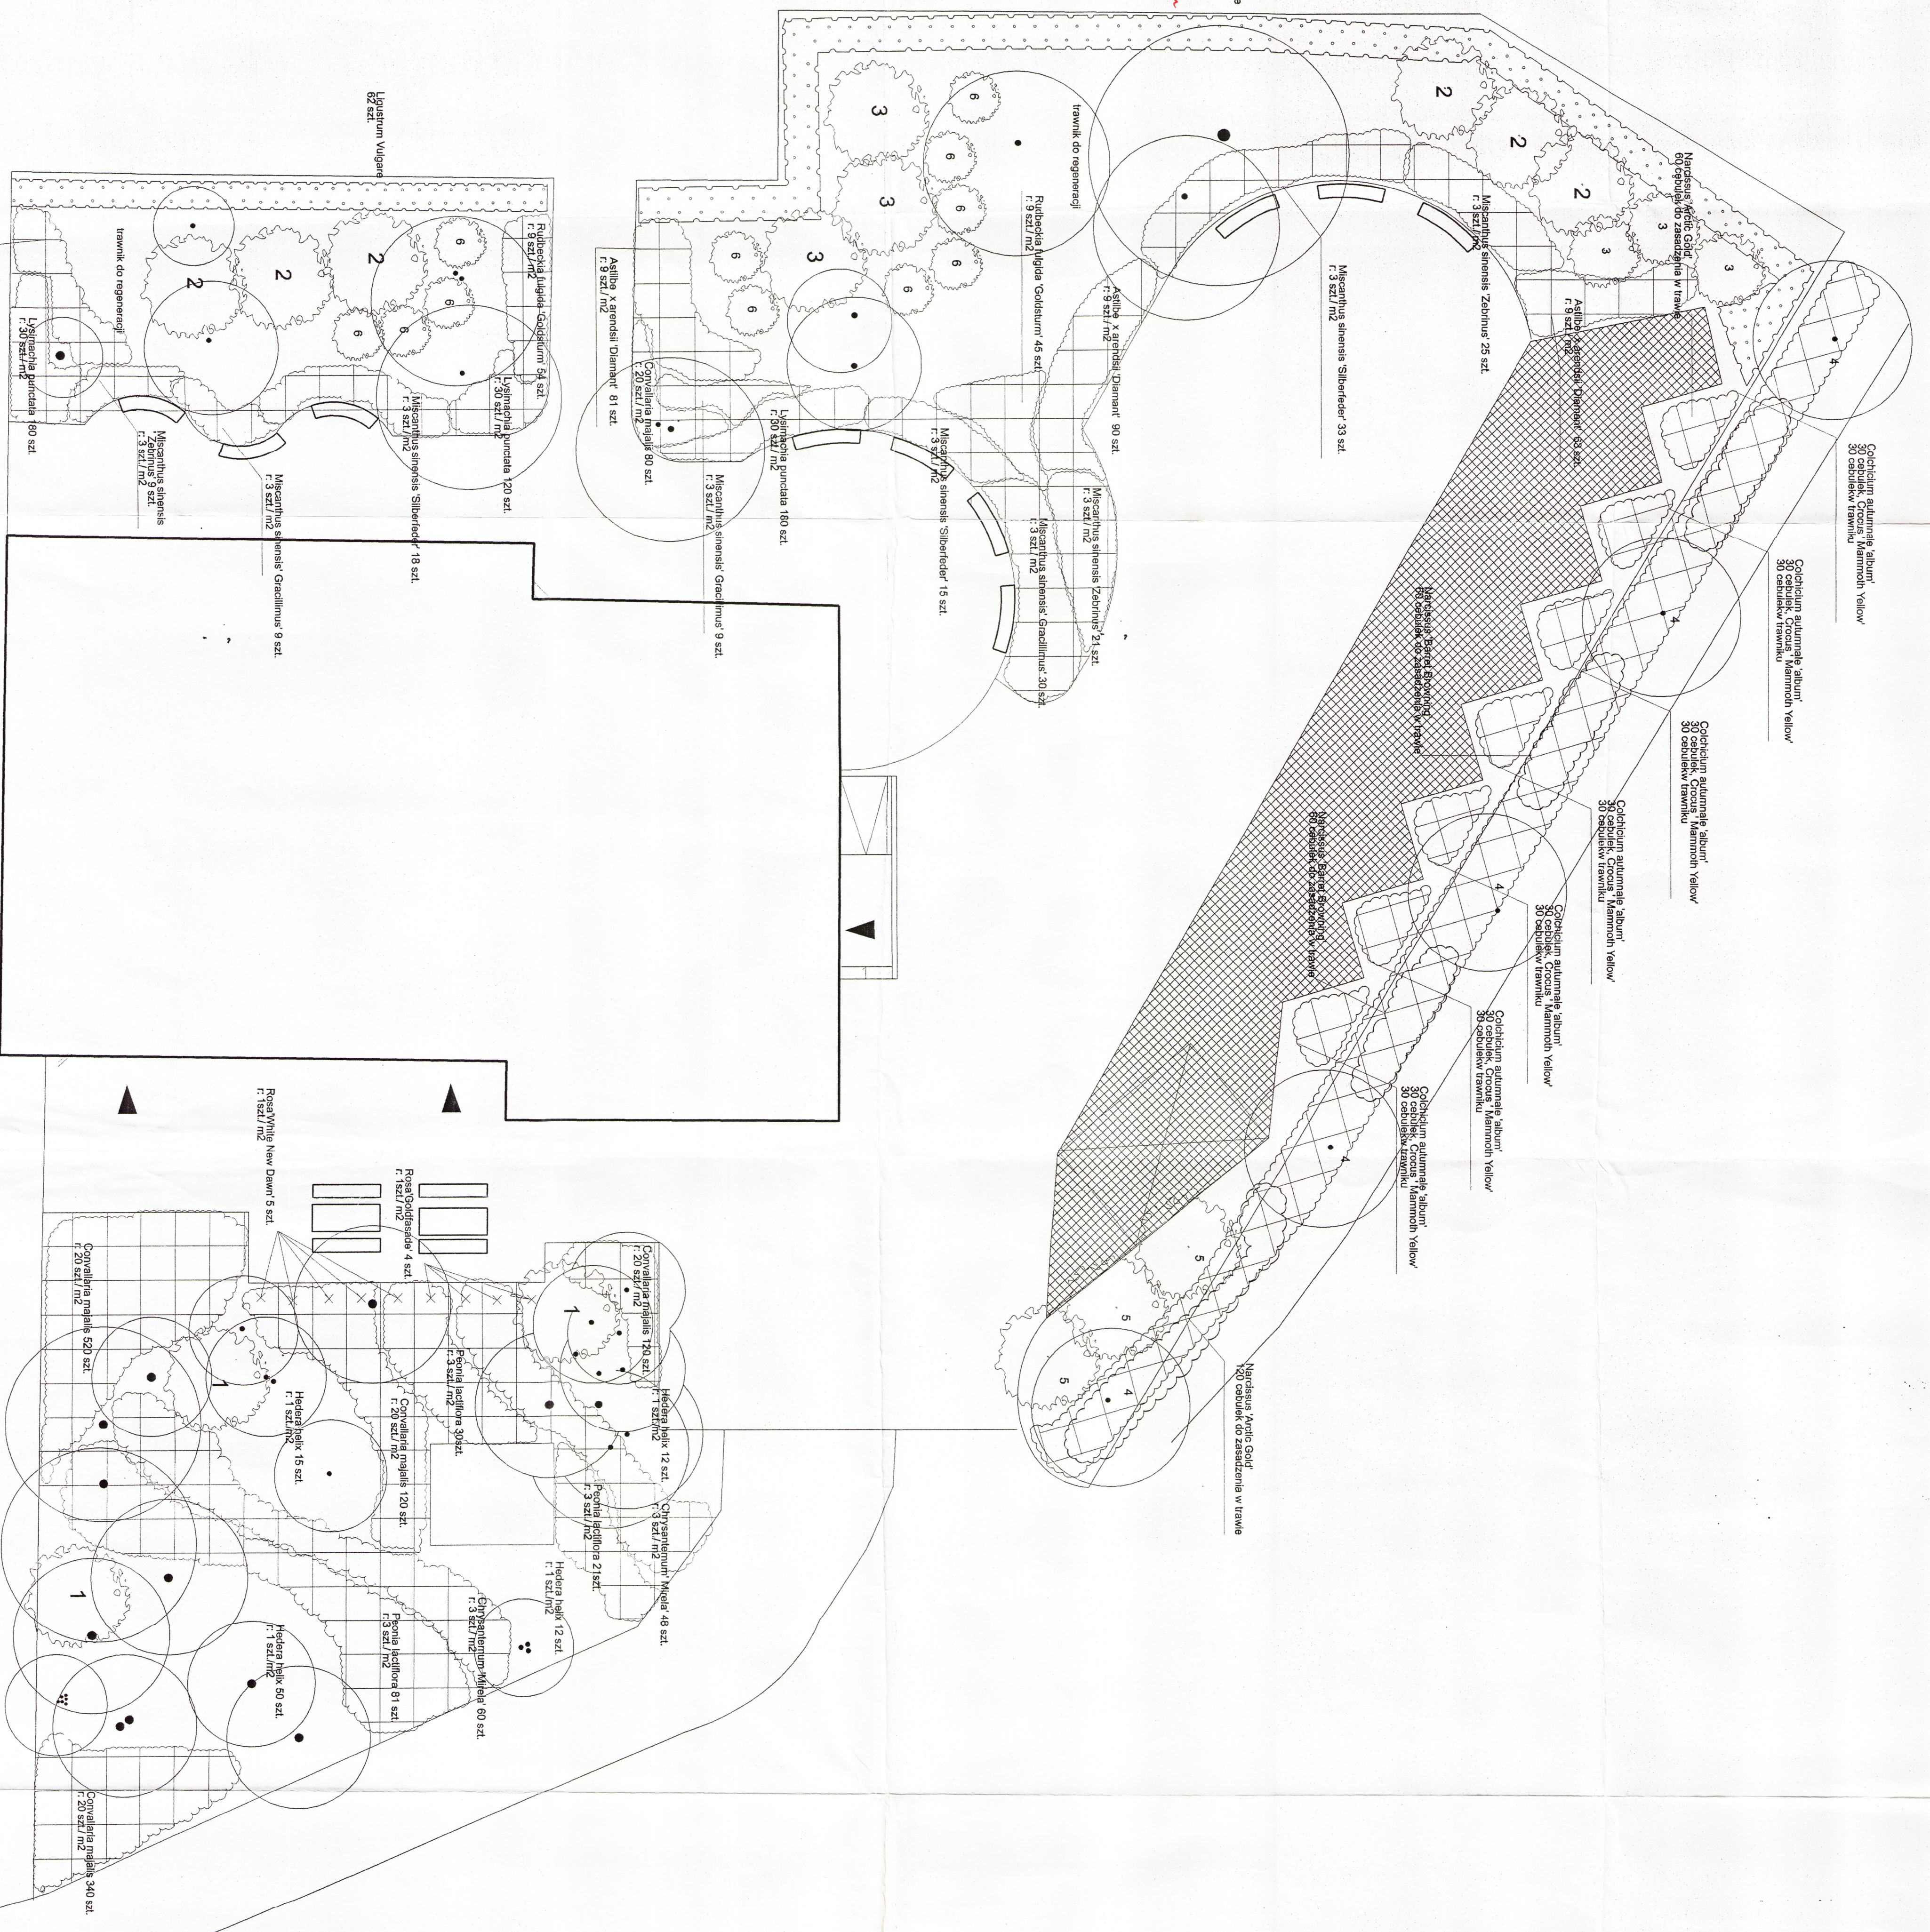

- 1 Laburnum anagyroides
- 2 Spirea Vanhouttei 'Snoowround'
- 3 Pyracantha 'Orange Glow'
- 4 Betula pendula 'Laciniata'
- 5 Forsythia intermedia 'Lywood'
- 6 Potentilla fruticosa 'Goldstar'

URZĄD MIASTA LUBLIN
 Wydział Architektury i Budownictwa
 20-071 Lublin, ul. Władysława 14

PROJEKT ZAGOSPODAROWANIA TERENU ZIELENI PUBLICZNEJ
 "SKWIER im. JANA PAWŁA DRUGIEGO"
 adres: Lublin, ul. Łękażca, dz. 11. 9/2
 Inwestor: Urząd Miasta Lublin, Plac Cackiewicza 1, 20-980 Lublin

projekt: **LIBELSKA PŁYNĄCA OCHRONY ŚRODOWISKA NATURALNEGO**
 LUBELSKA PŁYNĄCA OCHRONY ŚRODOWISKA NATURALNEGO
 Z OBYCZAJEM
 zespół autorski pod kierownictwem:
 dr hab. inż. arch. Eżbieta Przesmycka, dr inż. arch. Natalia Przesmycka, mgr inż. arch. Krzysztofa Kamila Bogusławskiego
 firma: **LIĘCISTWA H**
 temat: **rysunki - projekt zieleni**

skala 1:100
 nr rys 3