


KONCEPCJA ZAGOSPODAROWANIA TERENU PRZY SKRZYŻOWANIU UL. GŁĘBOKIEJ I G. NARUTOWICZA




Lokalizacja terenu

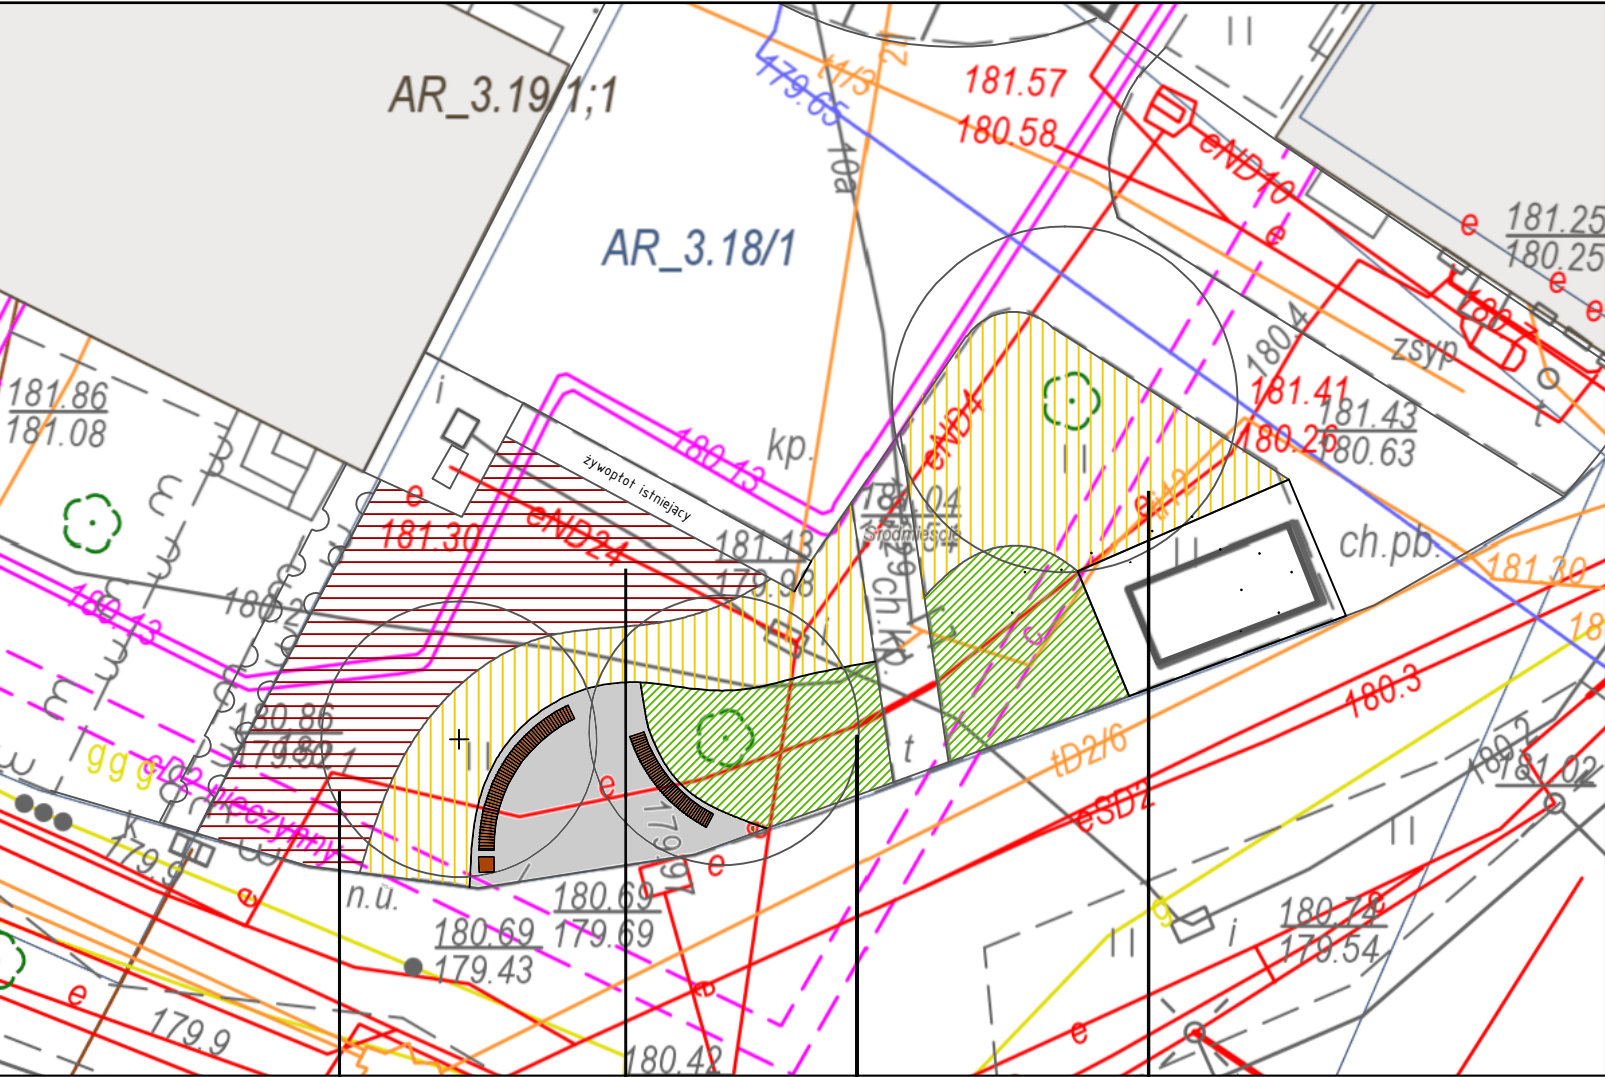

- 1. *Acer platanoides* 'Drummondii'
klon pospolity 'Drummondii'
1 szt.
- 2. *Physocarpus opulifolius* LADY IN RED 'Tulad'
pęcherznica kalinolistna LADY IN RED 'Tulad'
131 szt.
- 3. *Cotoneaster x suecicus* 'Coral Beauty'
irga szwedzka 'Coral Beauty'
82 szt.
- 4. *Symphoricarpos x chenaultii* 'Brain de Soleil'
śnieguliczka Chenaulta 'Brain de Soleil'
155 szt.

RAZEM: 1 drzewo
368 krzewy

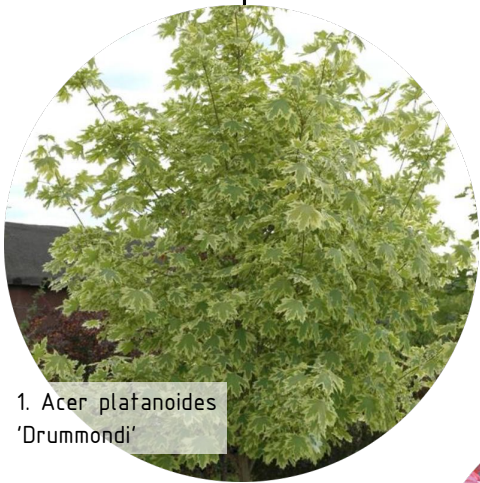

1. *Acer platanoides* 'Drummondii'




3. *Cotoneaster x suecicus* 'Coral Beauty'



2. *Physocarpus opulifolius* LADY IN RED 'Tulad'




4. *Symphoricarpos x chenaultii* 'Brain de Soleil'

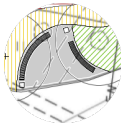

plac wypoczynkowy z ławkami



nawierzchnia z kostki/tyt chodnikowych

 

nawierzchnia żwirowa

| PROJEKT NASADZEŃ ZIELENI | | | |
|---|---|-------------------------------------|----------------|
| Oblekt: | Teren w obrębie skrzyżowania ul. Głębokiej i ul. G. Narutowicza nr działki: 18/1, ark. 3, obręb 0029 Rudy Św. Ducha | | |
| Proj.: | BIURO MIEJSKIEGO ARCHITEKTA ZIELENI W LUBLINIE | | |
| tytuł rysunku: koncept zagospodarowania terenu | | data: 01. 2017 r. Nr. rys.: 1 | skala 1:200 |