


zestawienie powierzchni

101	magazyn	6,40
102	pokój dyrektora	17,70
103	sekretariat	20,00
104	pokój dyrektora	20,00
105	zespół sanitarny	10,13
106	pom. porządkowe	2,82
107	pokój biurowy	13,40
108	pokój psychologa	14,90
109	pokój biurowy	12,90
110	sala gimnastyczna mala	39,30
111	komunikacja	232,60
112	sala plastyczna	40,00
113	sala muzyczna	40,00
114	sala audiowizualna	35,00
115	sala sensoryczna	35,00
116	klatka schodowa	21,15
117	szatnia personelu	11,84
118	pokój socjalny	7,97
119	wc personelu	3,30
120	kotłownia	38,40
121	magazyn	16,30
122	pokój szkoleń + schowek	33,7+4,7
122a	mag. podr. pokoju szkoleń	15,80
123	pokój pielęgniarki	15,80
124	pokój karmienia piersią	16,60
125	komunikacja	155,00
126	sala gimnastyczna duża	91,10
127	wc personelu pralni	1,94
128	p. socjalny pers. pralni	5,70
129	sypialnia	91,10
130	schowek	6,10
131	bawialnia	91,76
132	sanitariat dzieci	11,40
133	dezynfekcja nocników	4,40
134	magazyn nocników	3,90
135	pom. porządkowe	3,90
136	wc personelu	4,30
137	weranda	40,00
138	weranda	40,00
139	bawialnia	91,76
140	sanitariat dzieci	11,40
141	dezynfekcja nocników	4,40
142	magazyn nocników	3,90
143	sypialnia	91,40
144	schowek	6,10
145	wc personelu	4,30
146	pom. porządkowe	3,90
147	klatka schodowa	24,8
148	magazyn bielizny brudnej	6,66
149	pralnia	12,80
149a	prasownia	8,54
150	magazyn bielizny czystej	11,00
151	szatnia dzieci	34,00
152	komunikacja	40,50
153	magazyn owoców/warzyw	6,70
154	magazyn art. sypkich	6,70
155	szafy chłodnicze	10,00
156	obróbka owoców/warzyw	7,32
157	kuchnia	33,20
158	rozdzielnia	18,00
159	zmywalnia	6,00
160	jadalnia	38,00
161	jadalnia	38,00
162	magazyn jaj	3,70
163	pom. porządkowe	2,70
164	magazyn	2,70
165	magazyn zasobów	3,80
166	pokój socjalny	5,58
167	umywalnia pers. kuchni	3,70
168	wc personelu kuchni	1,57
169	pokój intendenta	8,63
170	pom. techniczne	60,50
RA7FM		1888 60m ²

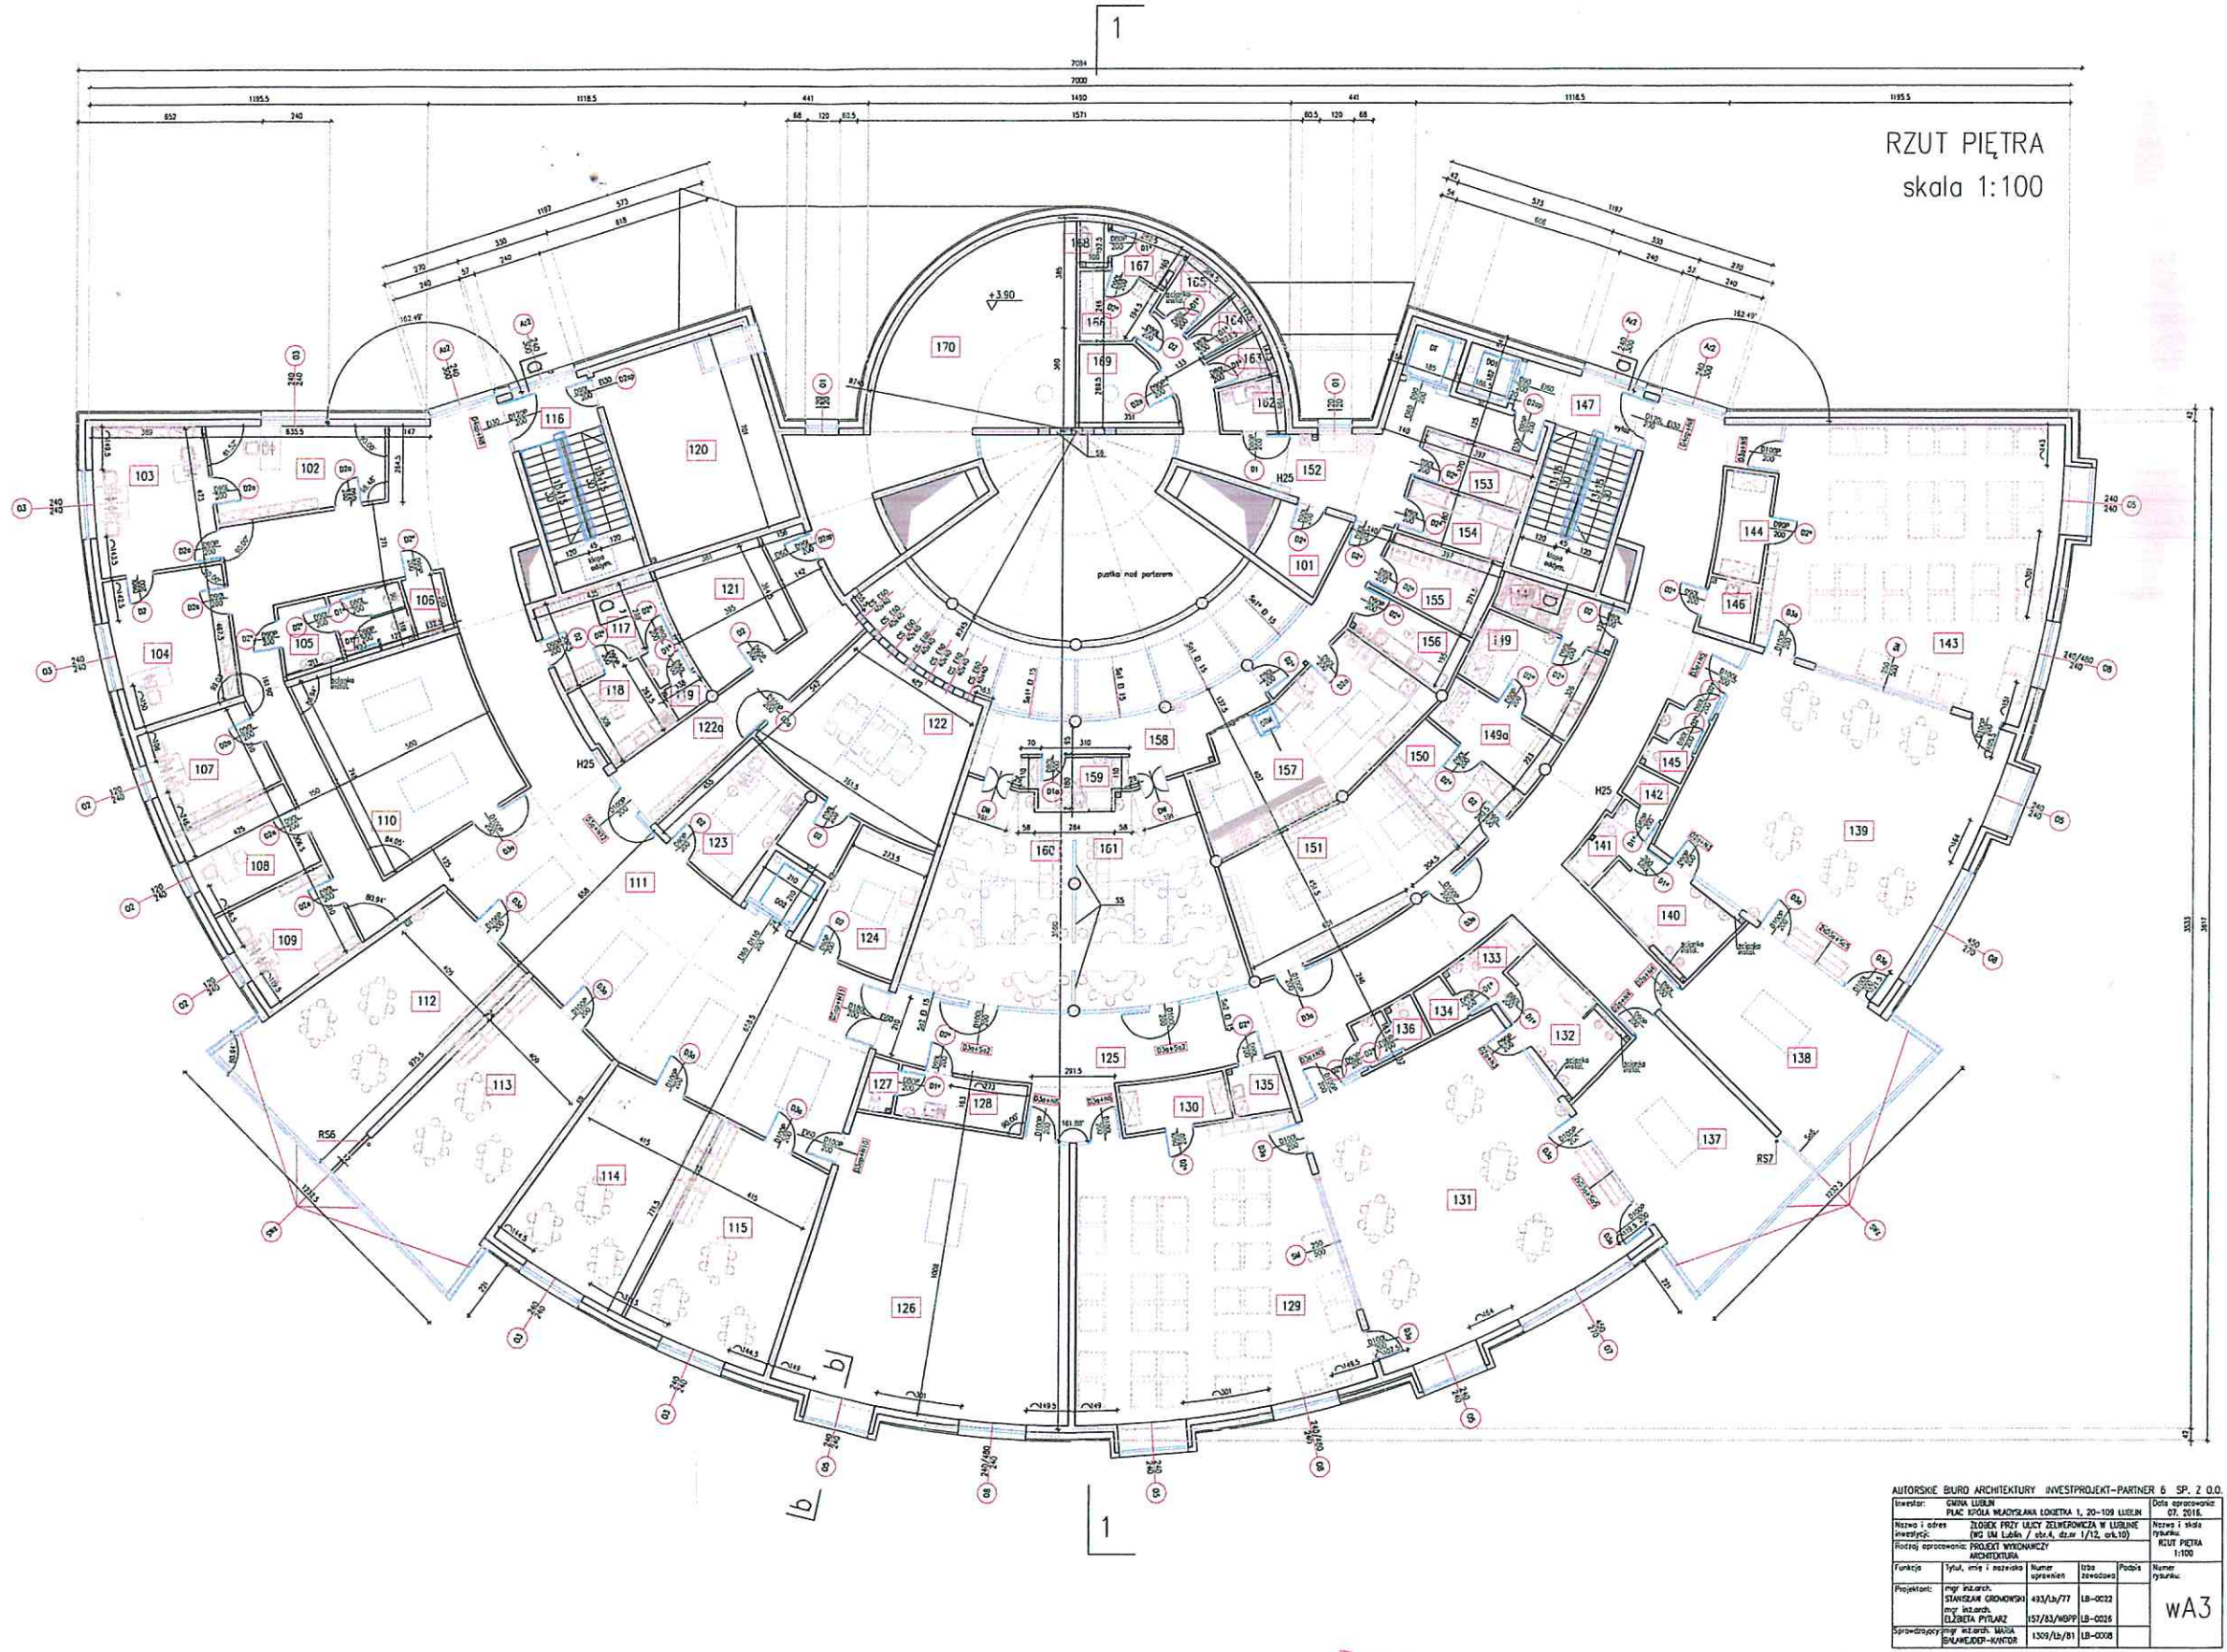

RZUT PIĘTRA
skala 1:100

AUTORSKIE BIURO ARCHITEKTURY INWESTPROJEKT-PARTNER 6 SP. Z O.O.					
Investor:	GRUPA LUBIN	Adres:	PLAC BOGUSŁAWA LUBIŃSKA 1, 20-109 LUBIN	Data opracowania:	07.2016
Projektant:	mgr inż. arch. STANISŁAW GROMOWSKI	Wykonawca:	mgr inż. arch. ELŻBIETA PYLARZ	Nazwa i skala rysunku:	RZUT PIĘTRA 1:100
Funkcja: PROJEKT WYKONAWCZY ARCHITEKTURA					
Projektant:	mgr inż. arch. STANISŁAW GROMOWSKI	Numer rysunku:	435/LB/77	ISBN (branża):	LB-0022
Wykonawca:	mgr inż. arch. ELŻBIETA PYLARZ	Numer rysunku:	157/LB/MBPP	ISBN (branża):	LB-0025
Opisany przez:	mgr inż. arch. WŁODZIMIERZ KOPCZYŃSKI	Numer rysunku:	1301/LB/81	ISBN (branża):	LB-0028
					WA3


Zatwierdzam do wydania
Wykonawcom

Zastępca Dyrektora
Wydziału Inwestycji i Remontów

[Signature]
mgr inż. arch. Elżbieta Pylarz
ul. Włocławska 14A, 20-000 Lubin

zestawienie powierzchni

01	wiatrołap	42,40
02	wózkownia	73,80
03	wiatrołap	18,20
04	pom. wielofunkcyjne	149,40
05	wózkownia	39,00
06	wózkownia	27,40
07	portiernia	12,00
08	szatnia dzieci	79,80
09	szatnia personelu	11,90
10	pom. socjalne	7,45
11	wc personelu	3,44
12	wc NPS	3,40
13	jadalnia	37,65
14	jadalnia	37,65
15	jadalnia	37,65
16	jadalnia	36,94
17	rozdzielnia	27,80
18	zmywalnia naczyń stol.	4,75
19	zmywalnia naczyń stol.	4,70
20	klątka schodowa	21,45
21	klątka schodowa	3,95
22	klątka schodowa	21,45
23	klątka schodowa	3,95
24	komunikacja	292,04
25	sypialnia	91,86
26	magazyn podręczny	6,15
27	bawialnia	91,76
28a	sanitariat dzieci	12,17
28b	dezynfekcja nocników	4,03
28c	magazyn nocników	3,69
29	wc personelu	3,69
30	pom. porządkowe	3,41
31	sala plastyczna	27,30
32	sala muzyczna	27,30
33	bawialnia	91,76
34a	sanitariat dzieci	12,17
34b	dezynfekcja nocników	4,03
34c	magazyn nocników	3,69
35	sypialnia	91,76
36	magazyn podręczny	6,15
37	pom. porządkowe	3,41
38	wc personelu	3,69
39	sypialnia	91,76
40	magazyn podręczny	6,15
41	bawialnia	91,76
42a	sanitariat dzieci	12,17
42b	magazyn nocników	3,69
42c	dezynfekcja nocników	4,03
43	wc personelu	3,69
44	pom. porządkowe	3,41
45	sala audiowizualna	27,30
46	sala sensoryczna	27,30
47	bawialnia	91,76
48a	sanitariat dzieci	12,17
48b	dezynfekcja nocników	4,03
48c	magazyn nocników	3,69
49	sypialnia	91,86
50	magazyn podręczny	6,15
51	pom. porządkowe	3,41
52	wc personelu	3,69
53	magazynek	5,38
RAZEM		1979,60m ²

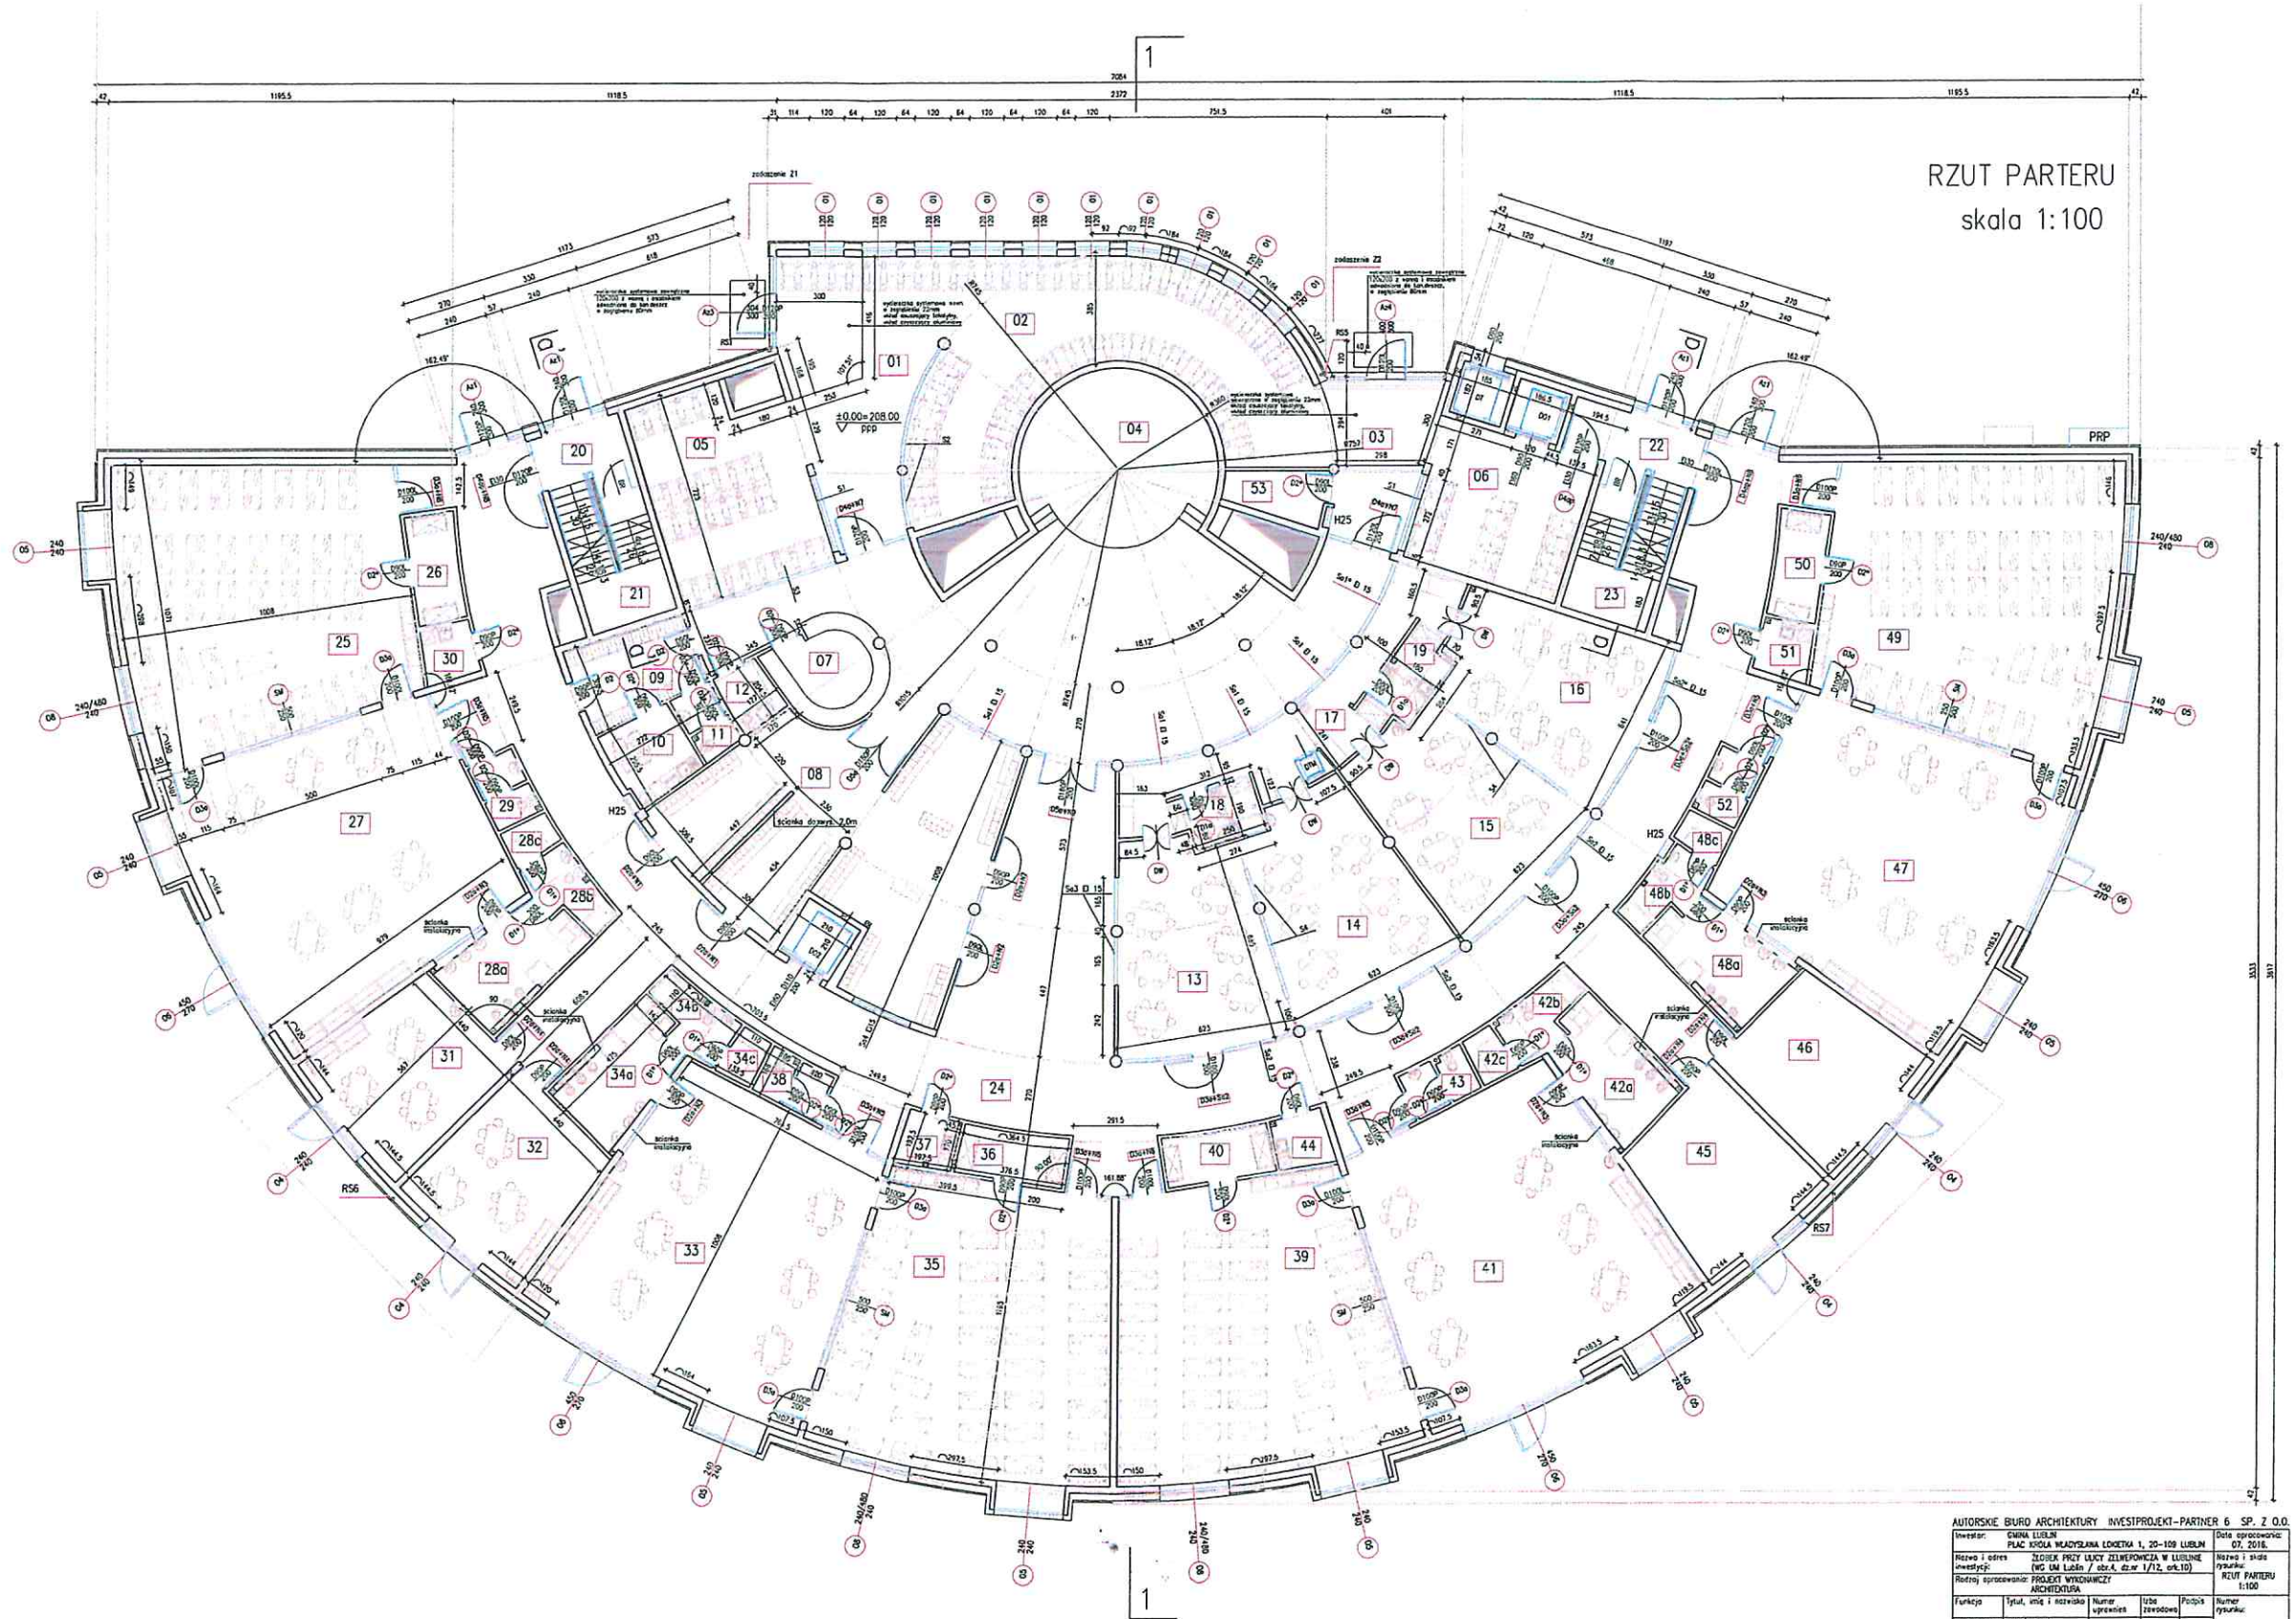

RZUT PARTERU
skala 1:100

AUTORSKIE BIURO ARCHITECTURY INWESTPROJEKT-PARTNER 6 SP. Z O.O.				
Inwestor: GMINA LUBLIN		Data opracowania: 07. 2016.		
PLAC KSIĘŻA Władysława ŁOKIETKA 1, 20-109 LUBLIN				
Nazwa i adres: ZŁOTKA PRZY ULICY ŻELAZNOJAZDZIE W BUDOWIE		Nazwa i adres:		
ul. IM. Łukasza / obok A. Głowackiego 1/12, 20-110		ul. IM. Łukasza / obok A. Głowackiego 1/12, 20-110		
Rodzaj opracowania: PROJEKT WYKONAWCZY		Rodzaj opracowania: RZUT PARTERU		
ARCHITECTURA		ARCHITECTURA		
Funkcja: Tytuł, etap i zakres: Numer: Ilość: Płoch: Numer rysunku:				
Projektant: mgr inż. Andrzej STANISŁAW GRACIOWSKI		435/Ab/77 18-0022		
mgr inż. Andrzej ELIJCZYK PIŁKUSZ		157/21/MS/P 18-0026		
mgr inż. Andrzej WOLCZAN MASA		1309/1a/81 18-0028		
mgr inż. Andrzej KANFOR				


Zatwierdzam do wydania
Wykonawcom

Zastępca Dyrektora
Wydziału Inwestycji i Remontów

[Signature]

ul. Władysława Łokietka 1, 20-109 Lublin

PRZEKRÓJ 1-1
skala 1:100

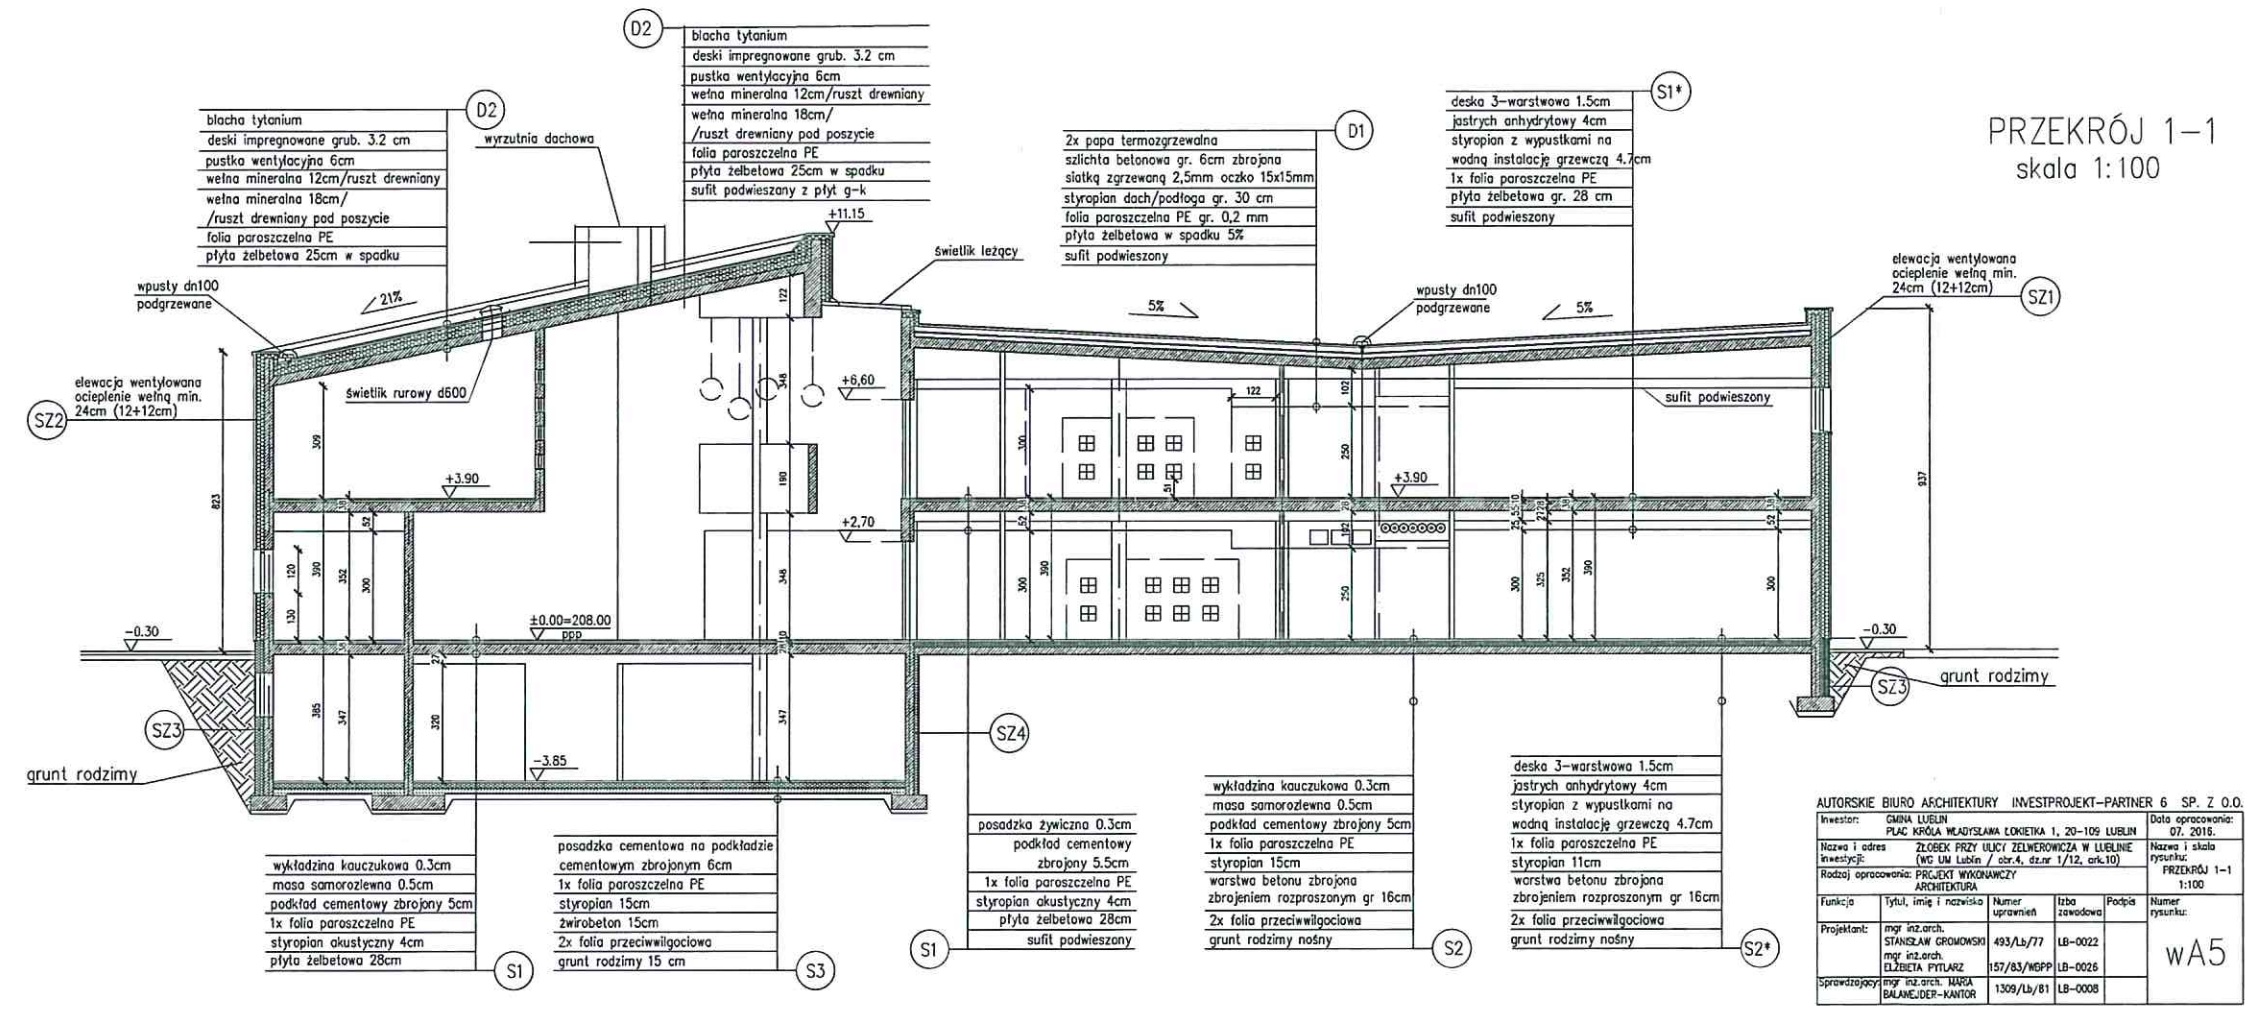

AUTORSKIE BIURO ARCHITEKTURY INWESTPROJEKT-PARTNER 6 SP. Z O.O.	
Investor:	GMINA LUBLIN
Adres:	PLAC KRÓLA MŁODZIEŻA ŁOKIETKA 1, 20-109 LUBLIN
Projekt:	ZŁOBEK PRZY ULICY ŻELWEROWICZA W LUBLINE
Architekt:	INŻ. ELŻBIETA PYTLARZ / obr. 4, str. 1/12, ark. 10
Rodzaj opracowania:	PROJEKT WYKONAWCZY ARCHITEKTURA
Funkcja:	TYTUŁ, IMIĘ I NAZWISKO
Projektant:	mjr inż. arch. STANISŁAW GROMOWSKI
Projekcyjny:	mjr inż. arch. ELŻBIETA PYTLARZ
Sprzedażowy:	mjr inż. arch. MARIA BALANEIDER-KANTOR
Data opracowania:	07. 2018.
Nazwa i skala rysunku:	PRZEKRÓJ 1-1
Numer rysunku:	1:100
Numer rysunku:	wA5
Numer uprawnień:	493/Lb/77
Numer uprawnień:	157/BS/NGPP
Numer uprawnień:	1309/Lb/81
Izba zawodowa:	LB-0022
Izba zawodowa:	LB-0026
Izba zawodowa:	LB-0008

Zatwierdzam do wydania
Wykonawcom

Zastępca Dyrektora
Wydziału Inwestycji i Remontów

mgr inż. arch. Elżbieta Pytlarz
biuro: ul. ... Szepeńska