

MAPA DO CELÓW PROJEKTOWYCH skala 1:500

GUX ZAKŁAD USŁUG
TECHNICZNYCH

Marek Gogacz

20-620 Lublin, ul. Zachodnia 4/54
tel. 81 440 32 34, 0601 80 40 47
REGON 430784282, NIP 712-178-77-35
gux@poczta.onet.pl

Lublin ul. Jana Pawła II

Działka 117/5, Obręb: 27 – Rury Bonifaterskie arkusz 4

Gmina: Miasto Lublin 066301 1

dotyczy terenu zakreślonego kolorem zielonym

Sekcje mapy zasadniczej: Układ 2000 strefa 8

Poziom odniesienia Kronsztadt 60

Mapa aktualna na dzień 14.06.2018r.

L. dz.: 37/2018, KERG: GD-OD-II.6640.1609.2018

Uwaga!

Obszar mapy porównano z terenem i nie stwierdzono zmian

Nie badano pod kątem służebności przejazdu

Poszczególne prace geodezyjne i kartograficzne, których
wynikiem jest niniejszy dokument, zostały opracowane
w wyniku prac geodezyjnych i kartograficznych, których
rezultaty zawiera operat techniczny wpisany do ewidencji
materiałów państwowego zasobu geodezyjnego i kartograficznego

PREZYDENT MIASTA LUBLIN
Państwowy Zasób Geodezyjny i Kartograficzny

P0663, 2018, 1769

Identyfikator ewidencyjny materiału - operatu technicznego

Operat techniczny wpisano do ewidencji materiałów zasobu


w dniu 2018-06-25 Z up. PREZYDENTA MIASTA

Lublin, dn. 2018-06-25

mgr inż. Izabela Kłopotek
KIEROWNIK REFERATU
Miejski Ośrodek Dokumentacji
Geodezyjnej i Kartograficznej

KIEROWNIK ROBOTY

mgr Marek Gogacz
GEODETA UPRAWNIONY
uprawn. Nr 16048

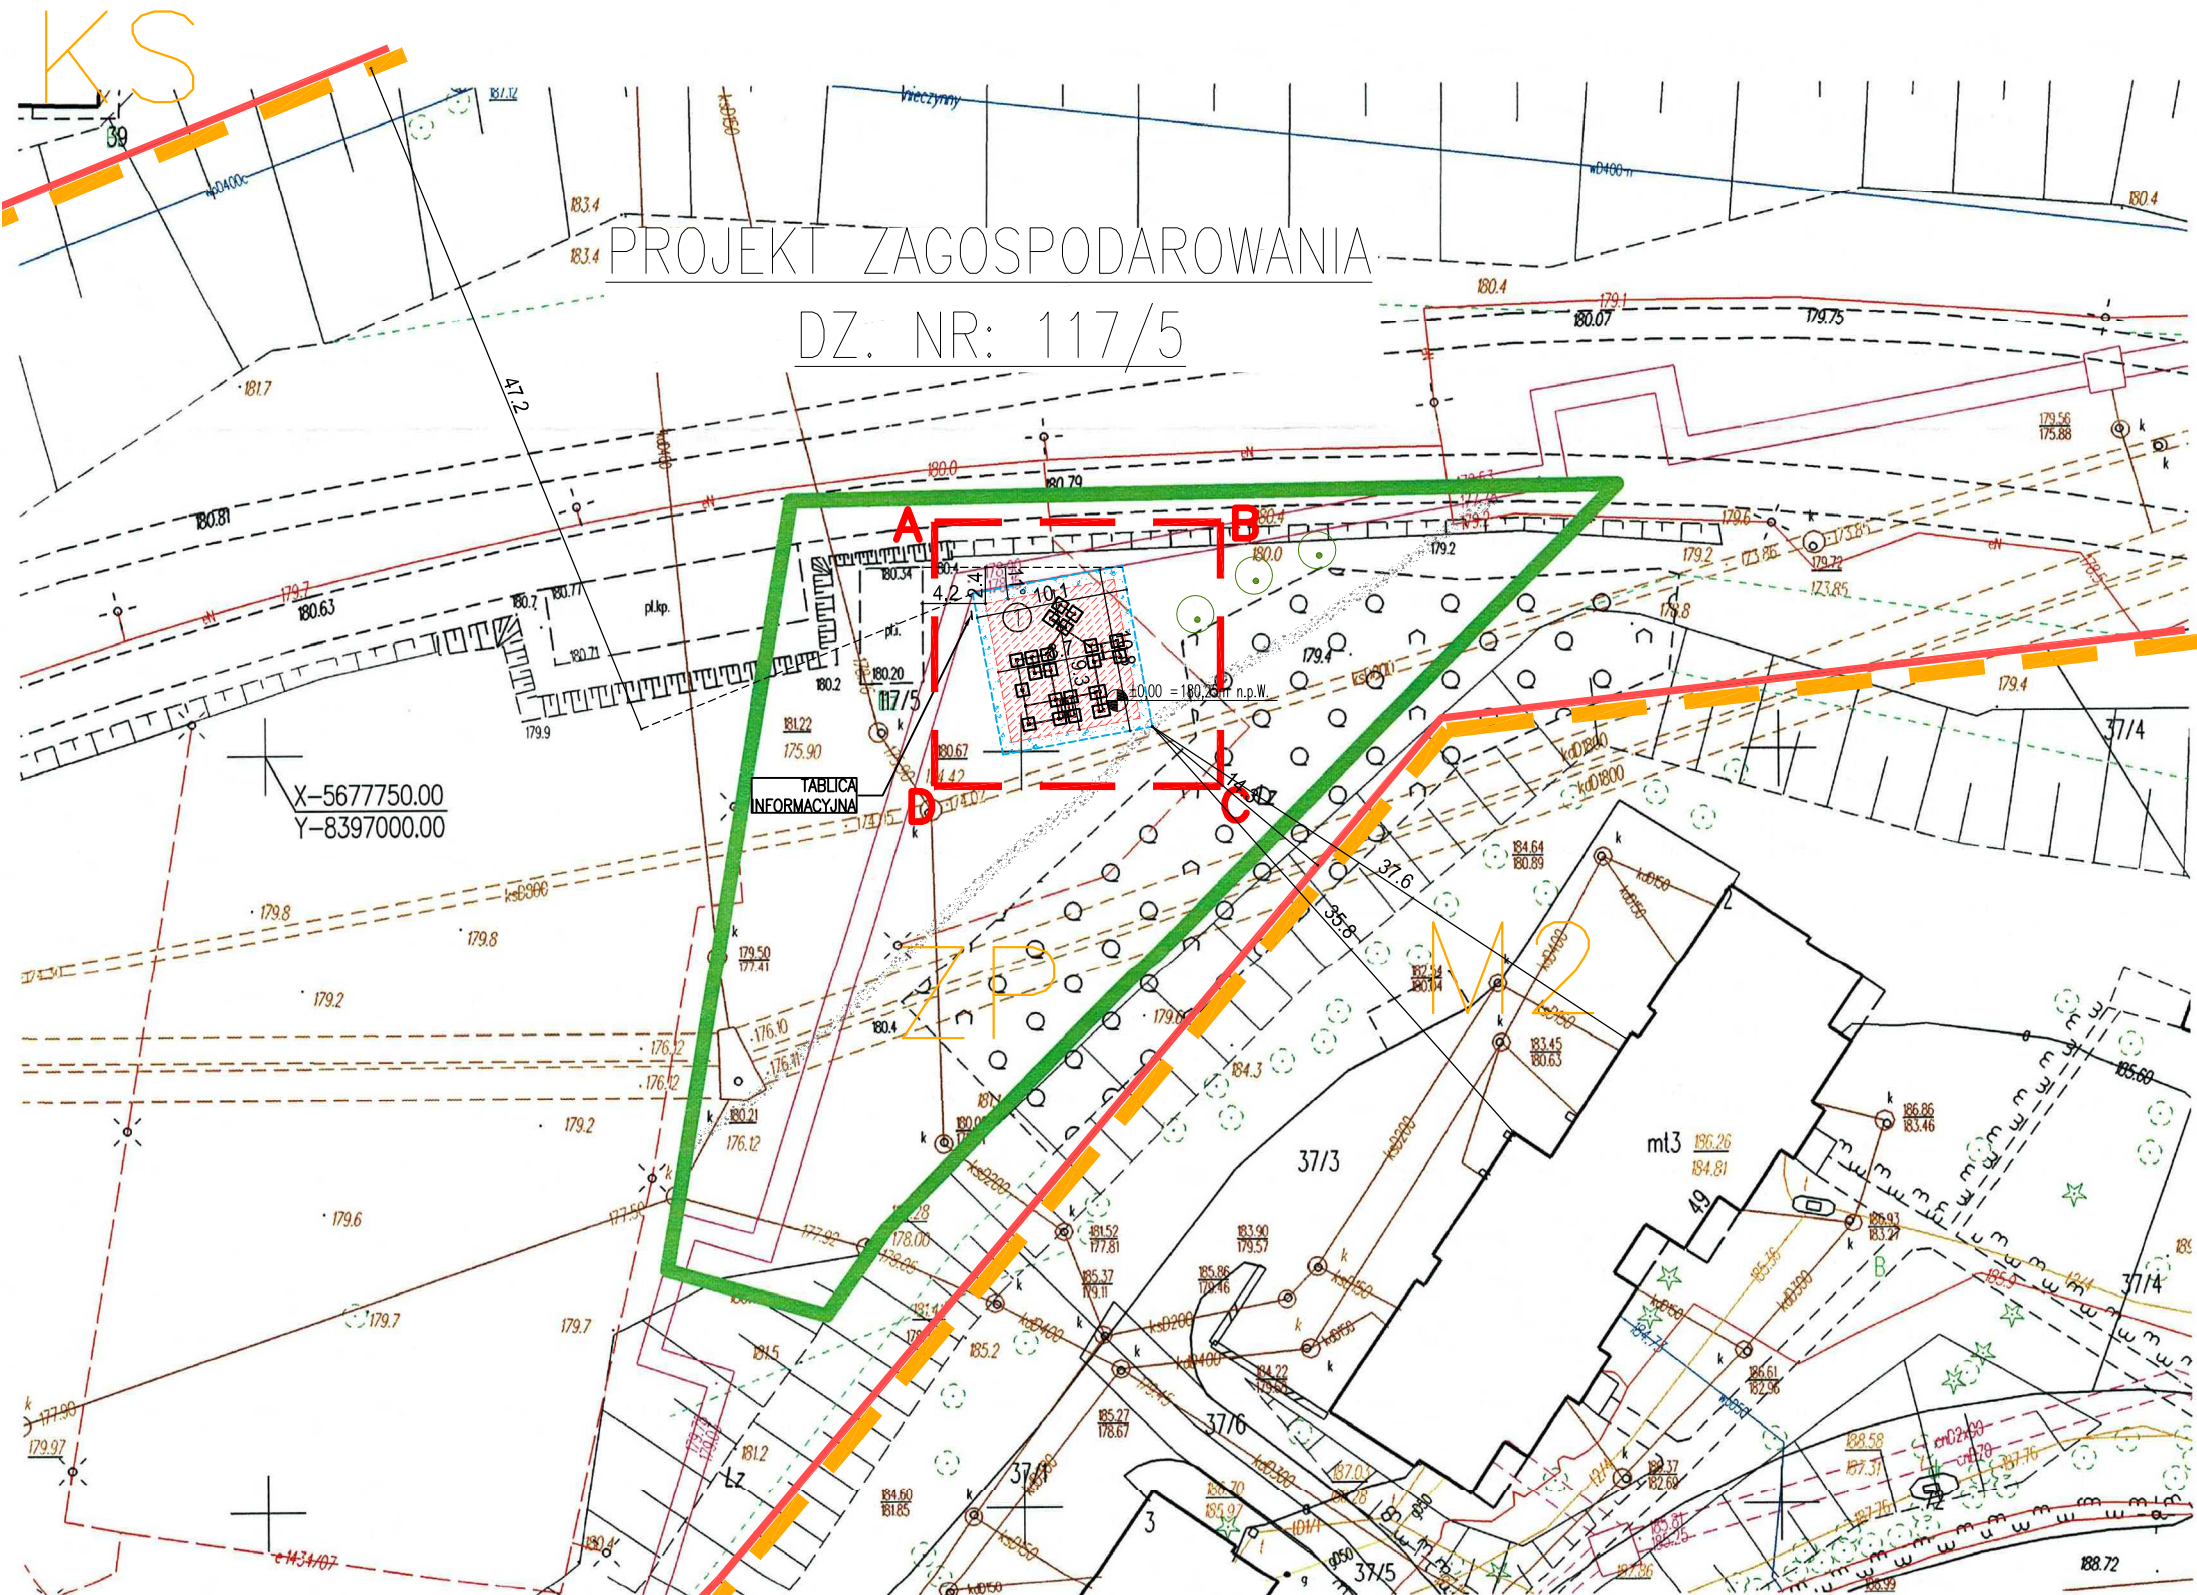

OZNACZENIA:

- - GRANICA OPRACOWANIA
- - GRANICE DZIAŁEK
- - LINIA ROZGRANICZAJĄCA
- - STREFA FUNKCJONOWANIA PARKOUR
- - ISTNIEJĄCY WYDEPT DO POZOSTAWIENIA
- ▨ - PROJ. NAWIERZCHNIA SZTUCZNA
- ▨ - PROJ. UZUPEŁNIENIE STREFY FUNKCJONOWANIA PARKOUR TŁUCZEŃ
- - DRZEWA W TERENIE NIE NANIESIONE NA MAPĘ

① - ZESTAW DO PARKOUR

ZESTAWIENIE POWIERZCHNI:

- POWIERZCHNIA OBJĘTA OPRACOWANIEM - A-B-C-D
- POWIERZCHNIA PARKOUR - 109,10m²
- POWIERZCHNIA NAWIERZCHNI SZTUCZNEJ - 80,85m²
- POWIERZCHNIA Z TŁUCZNIĄ - 28,25m²

Investor:	Gmina Lublin Plac Karola Władysława Łokietka 1 20-109 Lublin	Nr rys.:	1
Jednostka projektowa:	ECO Projekt Waldemar Paszkiewicz ul. Utańców 24/9 Lublin 20-554 NIP 712-005-96-72, REGON 430337689		
Nazwa inwestycji:	Budowa parkour w ramach zadania "Dokształcenie budowy i wyposażenie parku Jana Pawła II na Czubach (plac zabaw, parkour) - zadania inwestycyjnego w ramach budżetu obywatelskiego IV".		
Adres inwestycji:	Lublin ul. Jana Pawła II, jednostka ewidencyjna 066301_1 Miasto Lublin, obręb ewidencyjny 066301_1.0027-Rury Bonifaterskie ark. 4, dz. nr 117/5		
Przedmiot:	Projekt zagospodarowania terenu	Skala:	1:500
Kategoria obiektu budowlanego:	VIII	Data:	CZERWIEC 2018
Faza:	PROJEKT WYKONAWCZY		
Projektował:	mgr inż. arch. Marta Pacek, upr. bud. nr 210/LBOKK/2017 do projektowania bez ograniczeń w specjalności architektonicznej		