

# MAPA DO CELÓW PROJEKTOWYCH

## skala 1:500

Lublin ul. Szmargdowa 44

Działka 1/33, Obręb: 27-Rury Bonifaterskie ark. 3

Gmina: Miasto Lublin 066301 1

dotyczy terenu zakreślonego kolorem zielonym

Sekcje mapy zasadniczej: Układ 2000 strefa 8

Poziom odniesienia Kronstadt 60

Mapa aktualna na dzień 09.06.2018r.

L. dz.: 32/2018, KERG: GD-OD-11.6640.1522.2018

Uwaga!

Obszar mapy porównano z terenem i nie stwierdzono zmian

Nie badano pod kątem służebności przejazdu

### GUXX ZAKŁAD USŁUG TECHNICZNYCH

Marek Gogacz

20-620 Lublin, ul. Zachodnia 4/54  
tel. 81 440 32 34, 0601 80 40 47  
REGON 430784282, NIP 712-178-77-35  
gux@poczta.onet.pl

2018-06-21

KIEROWNIK ROBÓT  
mgr inż. Marek Gogacz  
GEODETA UPRAWNIONY  
uprawn. Nr 16048

**OZNACZENIA:**

- GRANICA OPRACOWANIA

- GRANICE DZIAŁEK

- LINIA ROZGRANICZAJĄCA

- ISTNIEJĄCY WYDEPT DO POZOSTAWIENIA

- PROJ. NAWIERZCHNIA PASKOWA

- DRZEWA W TERENIE NIE NAMIESIONE NA MAPĘ

- STREFA FUNKCJONOWANIA URZĄDZENIA

- TEREN NAWIERZCHNI PASKOWEJ

1 - TYROLKA

2 - DOMEK DLA MAŁYCH DZIECI ORAZ DREWNIANE

3 - OBRZEŻA PIASKOWNICY

4 - ŁAWKA Z OPARCIEM

5 - HUŚTAWKA Z DWOMA SIEDZISKAMI

6 - HUŚTAWKA DLA DZIECI NIEPEŁNOSPRAWNYCH

7 - HUŚTAWKA "BOCIANIE GNIAZDO"


8 - URZĄDZENIE SPRAWNOŚCIOWO-ZABAWOWE

9 - WIEŻA

10 - BRAMKA

11 - BRAMKA

12 - BRAMKA

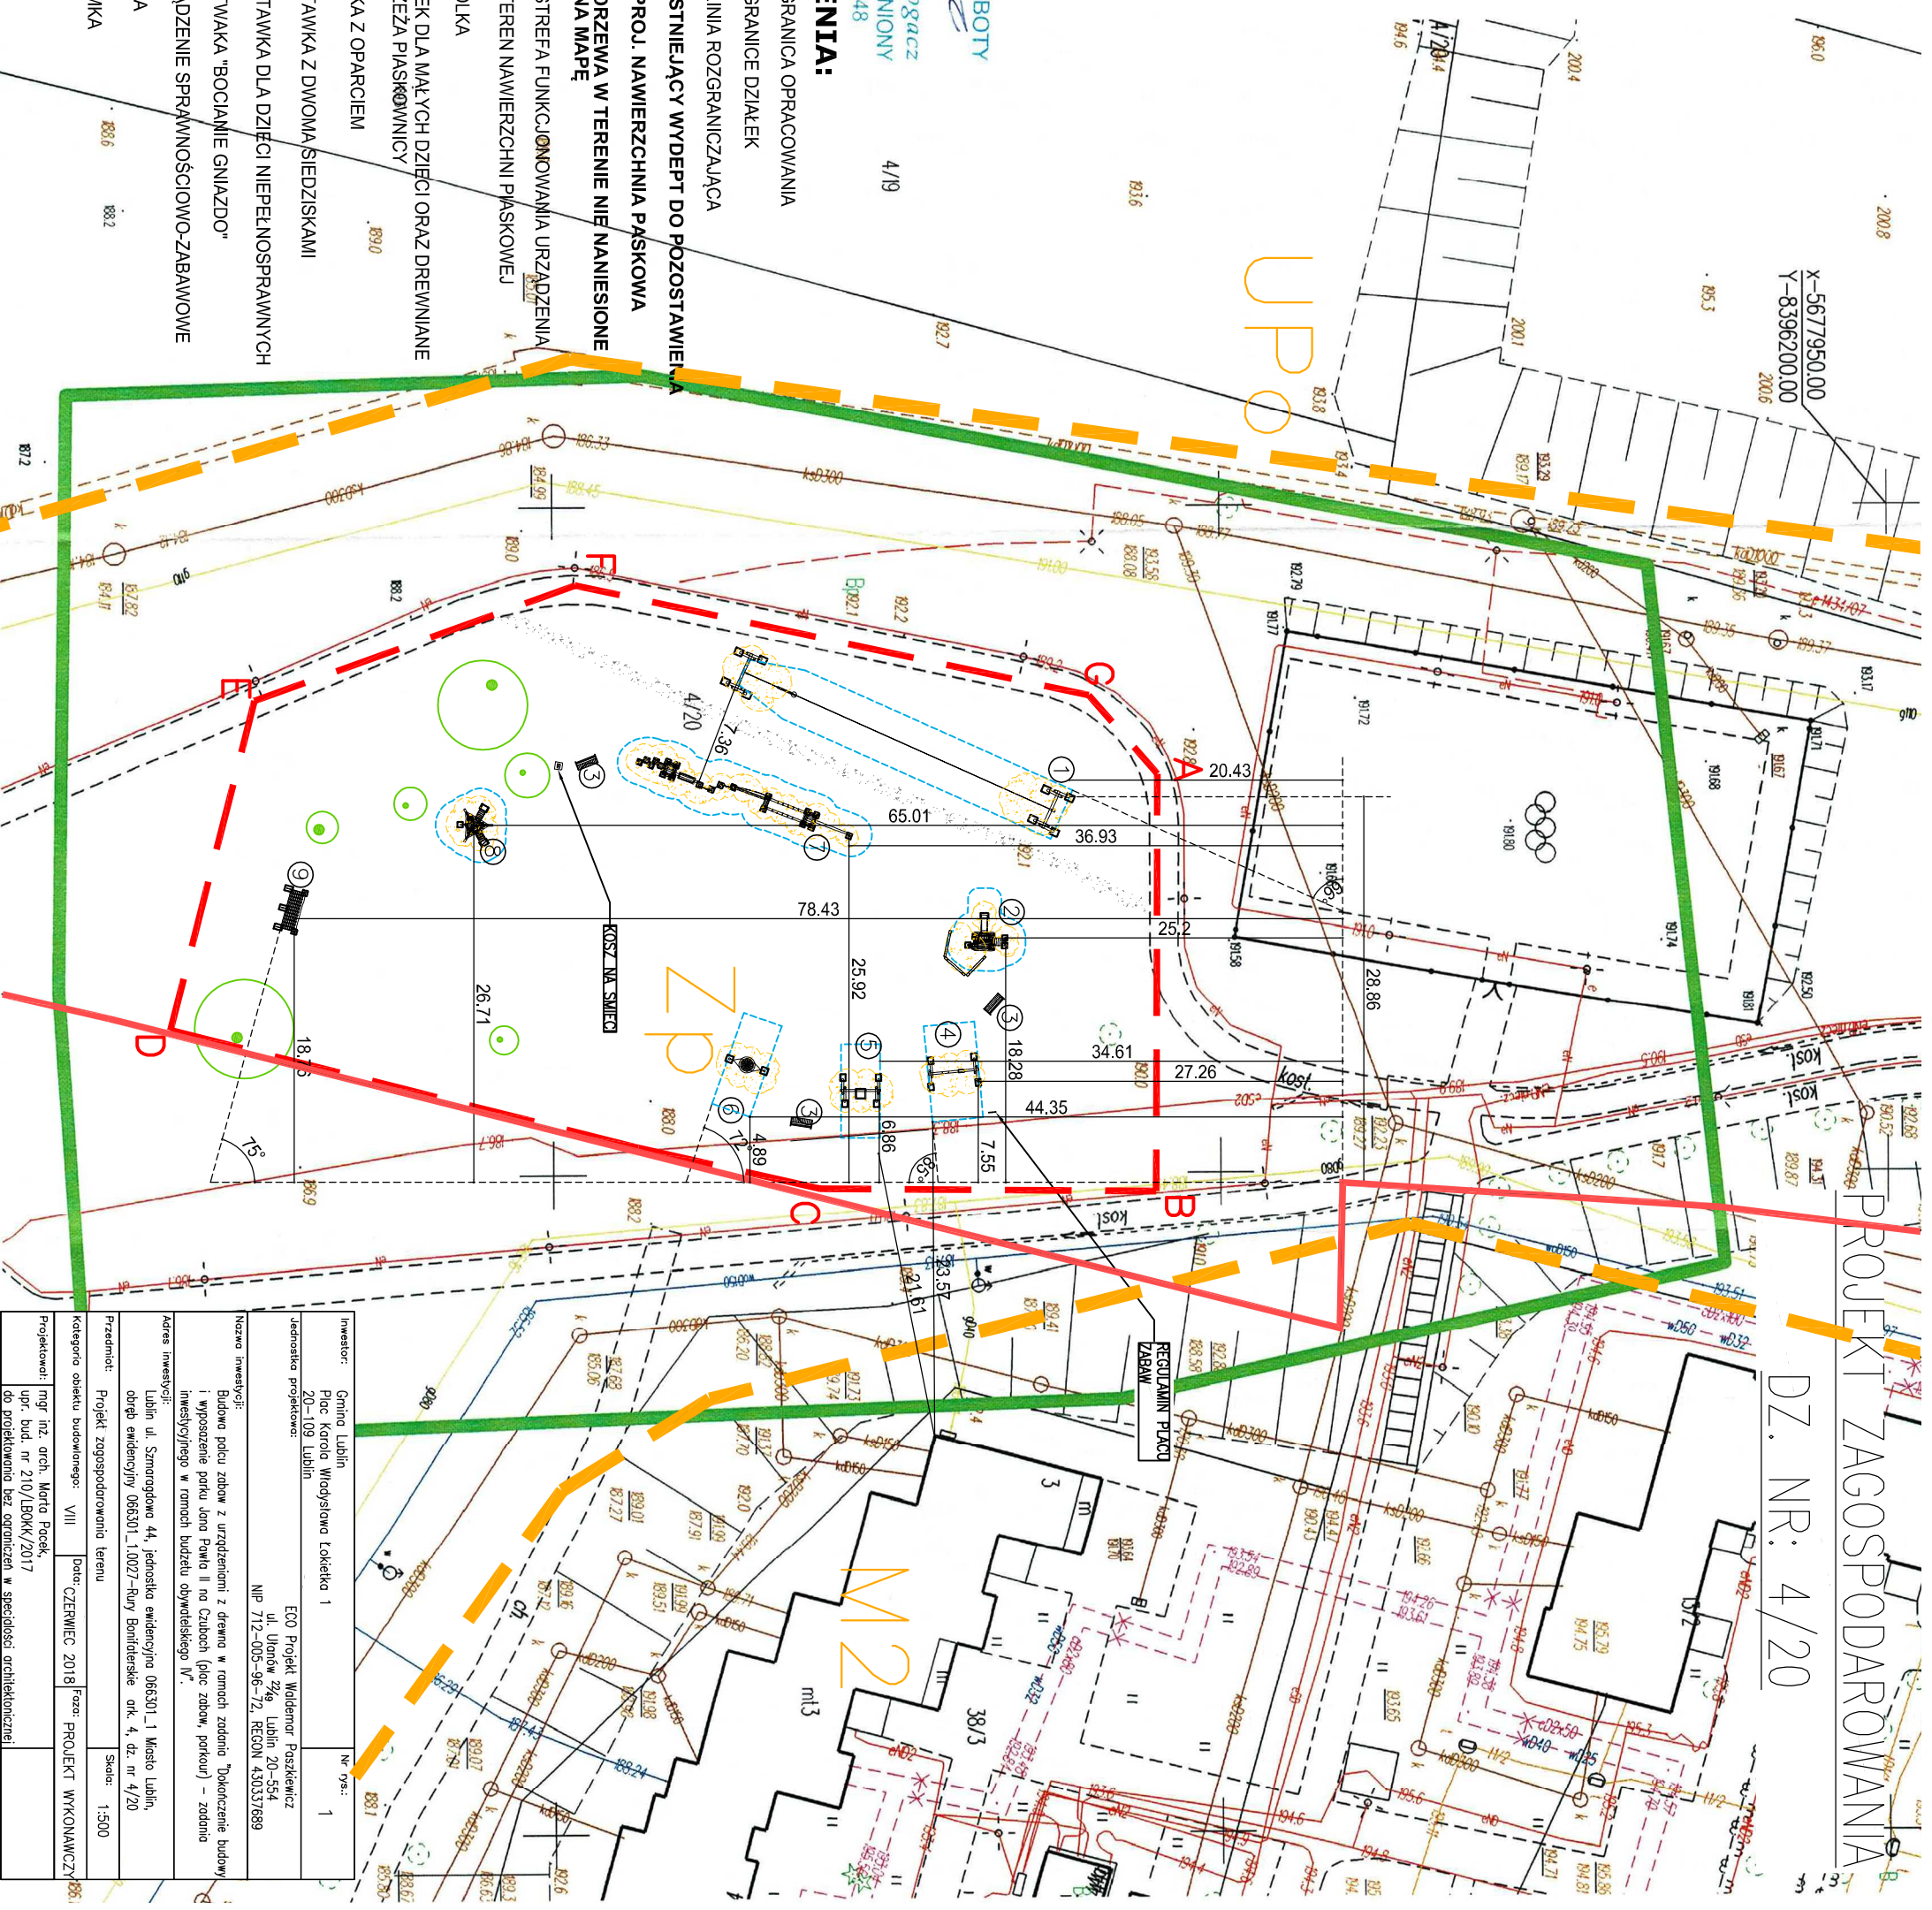

PROJEKT ZAGOSPODAROWANIA  
DZ. NR: 4/20

Nazwa inwestycji:		ECO Projekt Wodanor Paszkiawicz	
Budowa placu zabaw z urządzeniami z drewna w ramach zadania "Dokształcenie budowlanych i wyposażenie parku Jana Pawła II na Człoboch (plac zabaw, parkour) - zadanie inwestycyjnego w ramach budżetu objętego Wieloletniego N"		ul. Wodan w 2/9 Lublin 20-554	
Adres inwestycji:		NIP 712-005-96-72, REGON 430337689	
Lublin, ul. Szmargdowa 44, jednostka ewidencyjna 066301_1 Miasto Lublin, obręb ewidencyjny 066301_1,0027-Rury Bonifaterskie ark. 4, dz. nr 4/20		Przedmiot: Projekt zagospodarowania terenu	
Przedmiot: Projekt zagospodarowania terenu		Skala: 1:500	
Katalog obiektu budowlanego: VIII		Data: CZERWIEC 2018	
Faza: PROJEKT WYKONAWCZY		Projektant: mgr inż. arch. Marja Pacek, upr. bud. nr 210/LBOK/2017	
do projektowania bez ograniczeń w specyfności architektonicznej			