

- LEGENDA**
- GRANICA / OBSZAR OPRACOWANIA
 - OBJEKT BUDOWLI DO ROZBÓRKI
 - PROJEKTOWANE RZĘDNE TERENU
 - PROJ. UKSZTAŁTOWANIE TERENU
 - BRANŻA ELEKTRYCZNA
 - PROJ. LATARNIA
 - PROJ. OPRAWA NISKA - ŚLUPEK
 - PROJ. OPRAWA ILUMINACYJNA BUDOWANA W NAWIERZCHNI/REFLEKTOR
 - PROJ. OŚWIETLENIE LINIOWE
 - PROJ. PUNKT KĄBLOWE
 - PROJ. PUNKT KĄBLOWA USB W ŁAWKACH
 - BRANŻA TELEKOMUNIKACYJNA
 - PROJ. KANALIZACJA TELEKOMUNIKACYJNA TYPU HDPE 40
 - PROJ. KANALIZACJA TELEKOMUNIKACYJNA TYPU HDPE 40 WRAZ Z PROJ. KABLAMI ENERGETYCZNYMI
 - PROJ. STUDIA TELETECHNICZNA TYPU SKR-1
 - PROJ. PUNKT KAMEROVY (KAMERA OBROTOWA + DWIE KAMERY STAŁOPOZYCZYJNE + "HOTSPOT" MONTOWANE NA INDYWIDUALTM PROJ. ŚLUPIE TVU WYS. 6 M)
 - BRANŻA SANITARNA
 - PROJ. PRZYŁĄCZE I INSTALACJA WODOCIĄGÓW
 - PROJ. PRZYŁĄCZE KANALIZACJI SANITARNEJ
 - PROJ. PRZYŁĄCZE KANALIZACJI DESZCZOWEJ
 - PROJEKTOWANE NAWIERZCHNIE
 - NAWIERZCHNIE UTWARDZONE
 - NAW. BETONOWA (PLAC, ALEKI PRZEZ, CIĄGI PRZEZO-RODNE)
 - NAW. BETONOWA (OSERNA ROZKROKOWA)
 - NAW. BETONOWA (GRABER)
 - NAWIERZCHNIE WODOPRZECIWIĄCZAJĄCE
 - NAW. MINERALNA (ALEKI PRZEZ)
 - NAW. MINERALNA (CIĄGI PRZEZO-RODNE)
 - NAW. DREWNIANA
 - NAW. PASZCZYSTA (W STREFIE ZABAW)
 - NAW. MINERALNA (W STREFIE ZABAW)
 - NAW. MINERALNA (ROLNICZIE STABILIZOWANO (W STREFIE ZABAW))
 - NAW. MINERALNA (OD DO GRU W BULLE)
 - NAW. Z KRUSZYWA (PROJ. ZDROUJ WODY PINEJ)
 - NAW. Z KRUSZYWA
 - ZIELEŃ ISTNIEJĄCA
 - DRZEWO ADAPTOWANE
 - DRZEWO DO USUNIĘCIA
 - DRZEWO - POMNIK PRZYRODY
 - ZIELEŃ PROJEKTOWANA
 - DRZEWO ADAPTOWANE
 - ZIELEŃ ŚREDNIA I NISKA - KRZEWY I BYLINY
 - ZIELEŃ NISKA - TRAWY ODPOBNE-BYLINY
 - ZIELEŃ NISKA - ŁĄKA KWIETNA
 - TRAWNIK
 - UTWARDZONY TRAWNIK
 - BYLINY (W NECCIE BIOTREKOWEJ)
 - ELEMENTY ARCHITEKTURY
 - ŁAWKA Z OPARCIEM
 - ŁAWKA BEZ OPARCIA
 - ŁAWKA Z PUNKTEM ZASILANIA USB
 - SIEDZISKO BETONOWE
 - LEŻAK
 - KRZESŁO Z OPARCIEM
 - KOSZ NA ŚMIECI
 - KOSZ NA PSIE ODPADKI
 - ŚLUPEK / TABLICA INFORMACYJNA / SJW
 - TABLICA ZE ZDJĘCIEM ARCHYTAJNTM
 - ZDROUJ WODY PINEJ
 - PARKING ROWEROWY
 - PARKING ROWEROWY ZE STACJĄ NAPRAWCZĄ
 - WEJŚCIE GŁÓWNE
 - WEJŚCIE
 - OZNACZENIE DAWNEJ UL. KRAWIECKIEJ
 - SCH.1 SCHODY PRZY UL. PODWALE
 - SCH.2 SCHODY
 - OBJ.1 DAWNA OBUDOWA STUDIA (ZE ZDROUJEM WODNYM)
 - OBJ.2 DREWNIANY POMOST /ŁAMANY /Z SIĘDZISKAMI
 - OBJ.3 DREWNIANY POMOST /SIĘCIEKA
 - OBJ.4 SKATESPOT
 - PL.1 PLAC PRZY STNIEJĄCEJ LATARNI PAMIĘCI
 - PL.2 PLAC PRZY DAWNEJ UL. KRAWIECKIEJ
 - PL.3 PLAC PRZY SCHODACH NA PODWALE
 - PL.4 PLAC PRZY STREFIE AKTYWNOŚCI
- STREFA AKTYWNOŚCI**
- UZ.1 URZĄDZENIA ZABAWOWE DLA RÓŻNYCH GRUP WIEKOWYCH
 - UZ.2 URZĄDZENIA ZABAWOWE DLA NAJMŁODSZYCH
 - UZ.3 WODNE URZĄDZENIA ZABAWOWE
 - UZ.4 INNE URZĄDZENIA /MAJĄ ARCHITEKTURĄ
 - UD.14 URZĄDZENIA DŹWIĘKOWE
 - SB STREFA DO GRU W BULLE
 - SS STREFA ĆWICZEN DLA STARSZYCH OSÓB
 - SO STREFA ODPOCZYNKU
- PROJEKTOWANY KRAWIEŃNIK 15X30X100CM
- OBRIEŻE ZE STALI NIERDZEWNEJ Ø 6X150X300CM
- PROJEKTOWANY KRAWIEŃNIK 15X22X100CM
- 172,20 - rzędne projektowane
- 171,10 - rzędne istniejące

NEWGEO
 Urząd geodezyjno-projektowe
 ul. Maron Jakubuski 9
 20-090 Lubin
 tel. 71 312 133 900
 NIP: 713-283-45-33, REGON: 000648361

MAPA DO CELÓW PROJEKTOWYCH
 SKALA 1 : 500

Oznaczenie kartograficzne zgłoszenia pracy geodezyjnej: GD.OB-II-6640-3668-2016

Nr roboty wykonawcy: 812016

Dotyczy działki nr: Wg zakresu

Jednostka ewidencyjna	066331_1	Lubin
Obszar ewidencyjny	0934	
Powiat	Starobabin	Starobabin
Ulica	Al. Unii Lubelskiej	

Arkusze mapy: 8.152.08.23.2.4; 4.1; 4.2; 4.3; 4.4

Układ prostokątny płaskich

Układ 2000 s8


Konstatacja 60

Mapa składowa na dzień: 17.11.2016

Granice działek wg zakresu posiadają geodezyjne współrzędne określone zgodnie z obowiązującymi standardami.

Wszystkie dane odczytane z mapy geodezyjnej i ewidencyjnej są zgodne z danymi z mapy geodezyjnej i ewidencyjnej. Wyniki pomiarów i obliczeń zostały sprawdzone i potwierdzone przez geodetę wykonującego pomiary.

Nie bieżano KVV pod względem słabości.

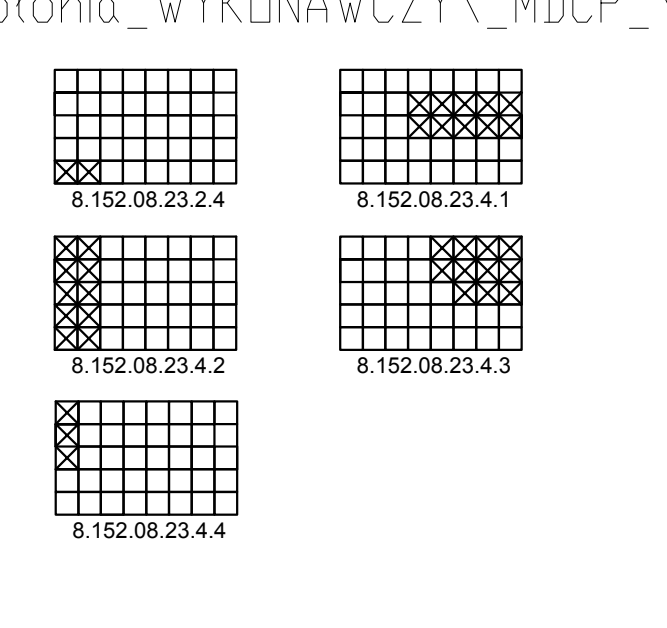

NEWGEO GARDEN CONCEPT ARCHITECTURE KRAJOBRAZU W JANIUSZCIE I SZKOUT SP. z o.o. ul. Czerwona 44, sk. 9 20-090 Lubin tel. +48 81 53 23 349 Spółdzielnia (z. drogowy) NIP: 611-009-54	
BUDOWA PARKU NA BŁONACH POD LUBELSKIM ZAMKEM Gmina Lubin plac brzo Włodarskiego 1 20-100 Lubin	
PROJEKT BUDOWLANY DROGOWA	
PLAN ZAGOSPODAROWANIA	
Data projektu: XII.2017	Skala: 1:500
Projektant (z. drogowy): mgr inż. Krzysztof Krogulski Sprawdzający (z. drogowy): mgr inż. Michał Gosiński	Inwestor: LUBUSKI PODCZ.
XII.2017 1:500 D2	