


**IDEOGRAM UZBROJENIA**

**II WYŁOŻENIE DO PUBLICZNEGO WGLĄDU 10 marca - 4 kwietnia 2023 r.**

**WYRYS ZE STUDIUM UWARUNKOWAŃ I KIERUNKÓW ZAGOSPODAROWANIA PRZESTRZENNEGO MIASTA LUBLIN**  
 Uchwała Nr 283/VIII/2019 Rady Miasta Lublin z dnia 1 lipca 2019 r. skala 1:10 000

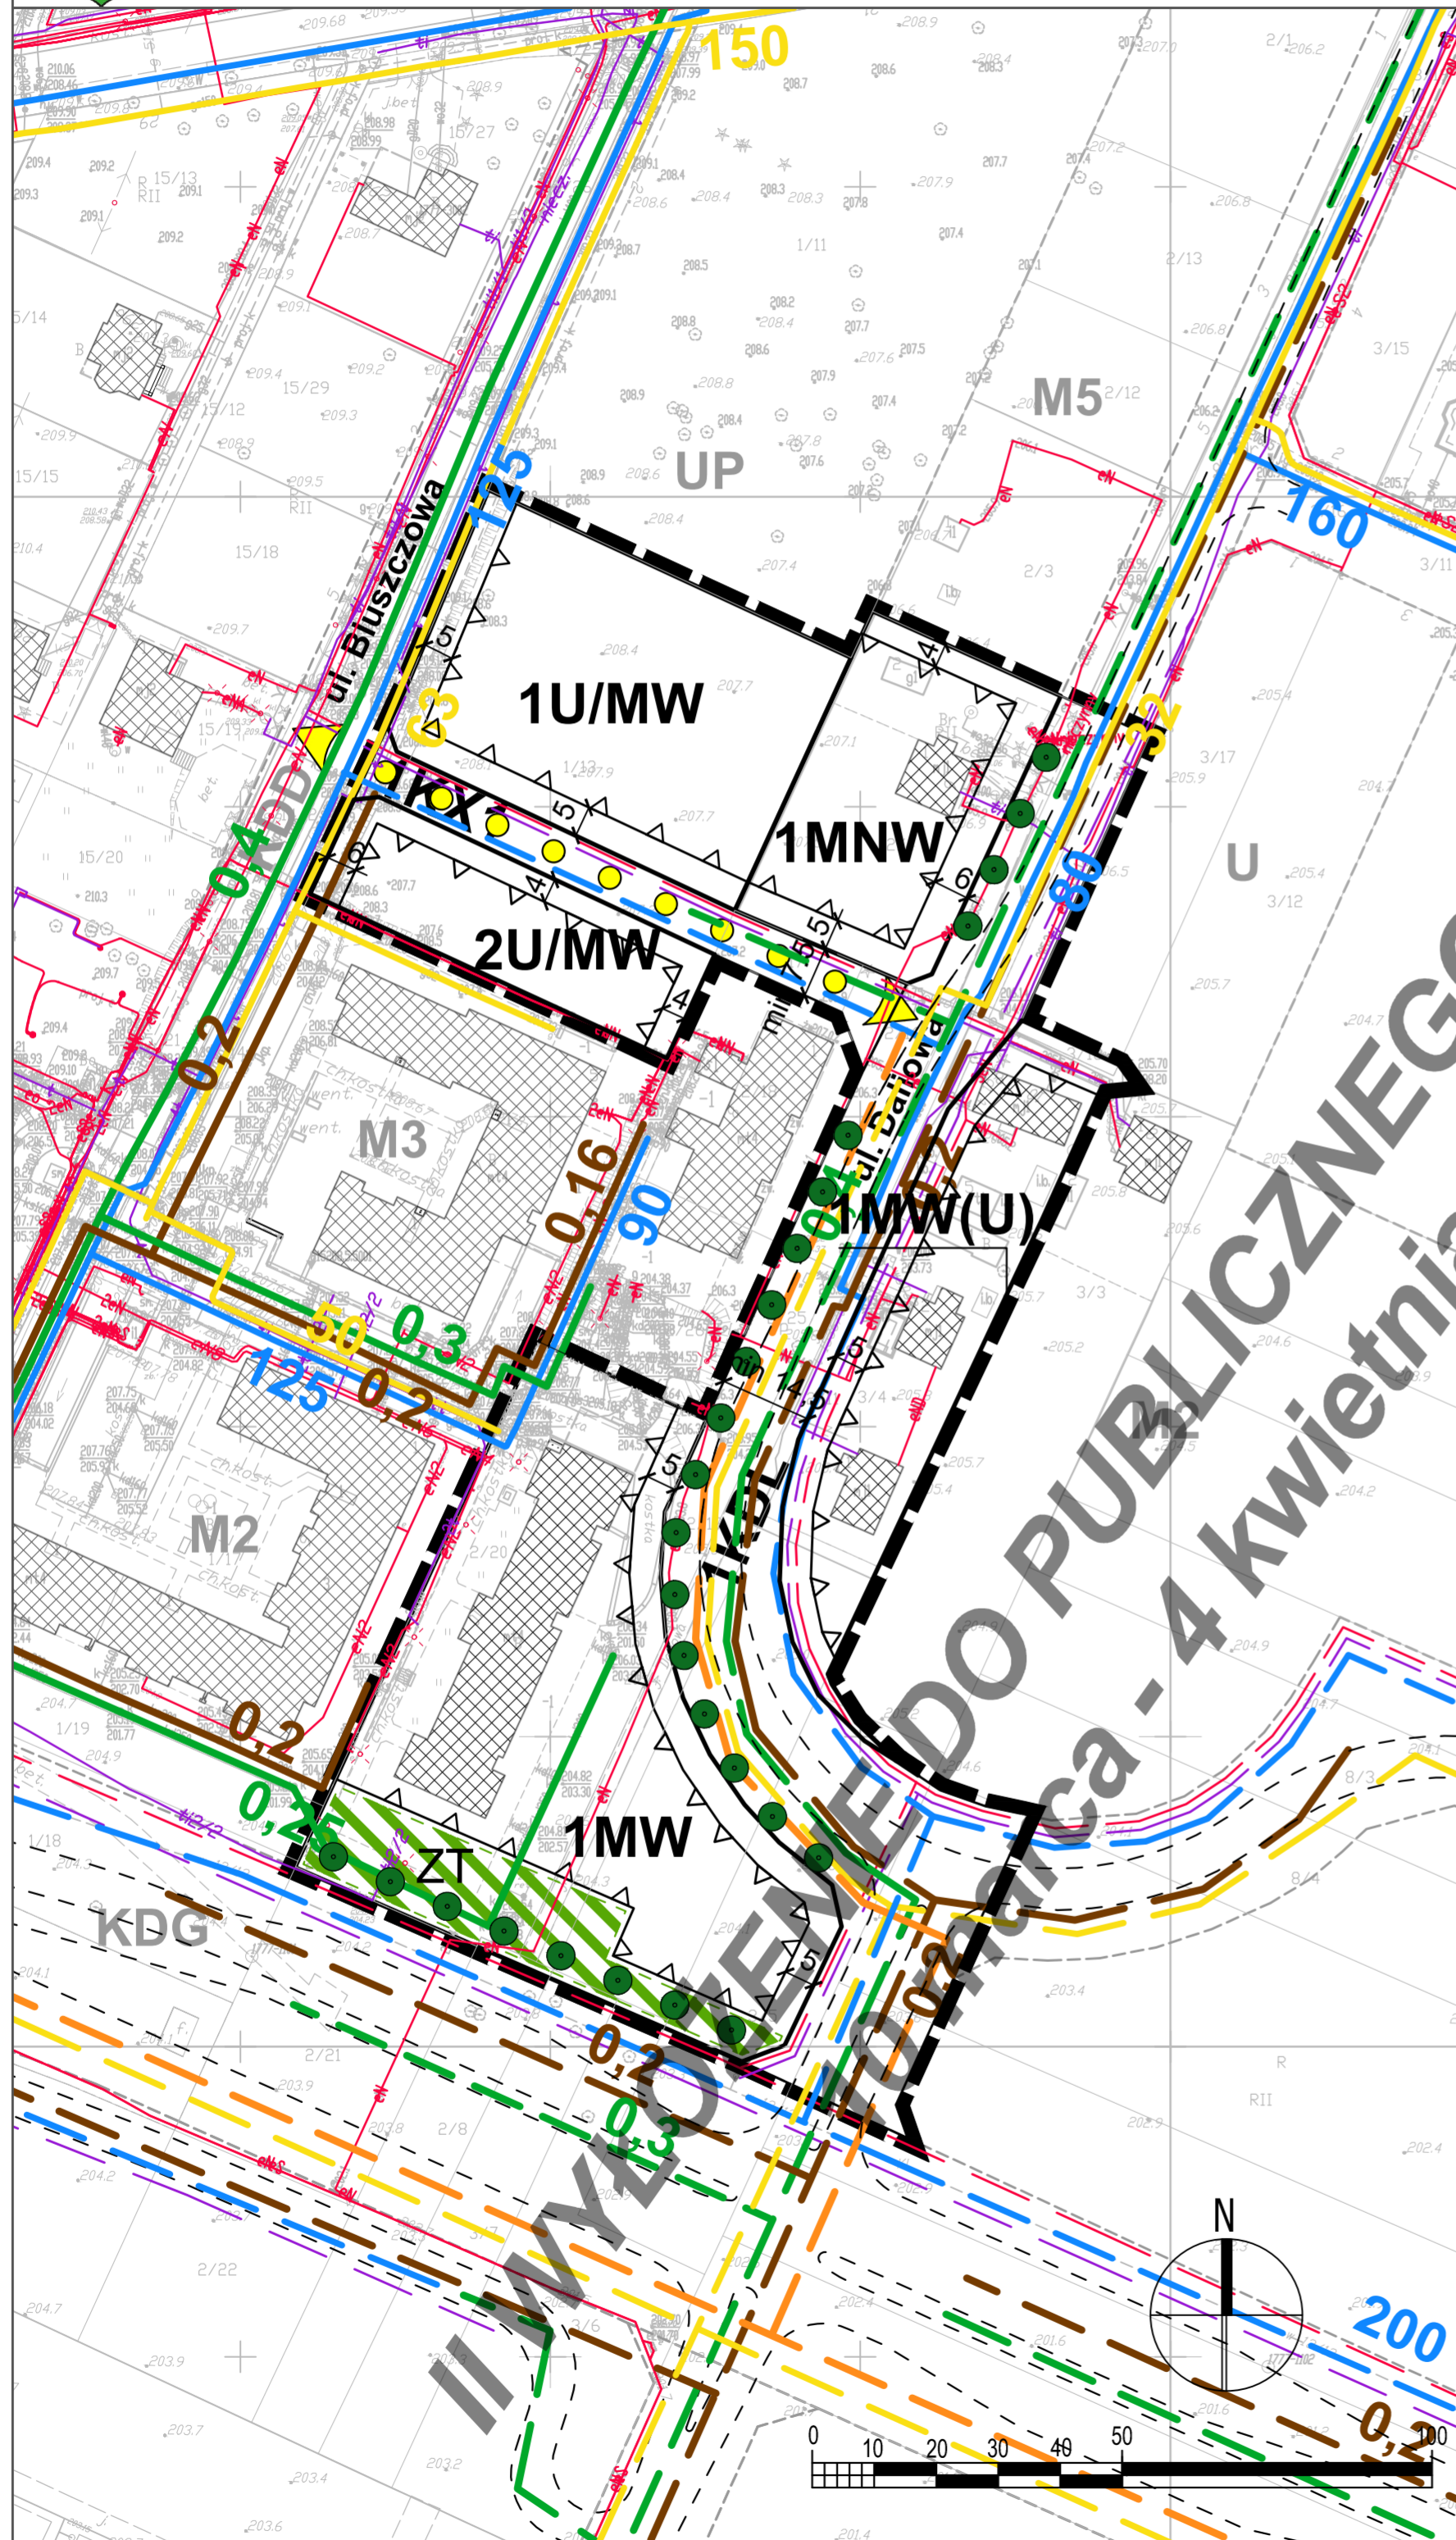

**USTALENIA OBOWIĄZUJĄCE:**


	granica obszaru objętego planem
	linia rozgraniczająca tereny o różnym przeznaczeniu lub różnych zasadach zagospodarowania
	nieprzekraczalna linia zabudowy
<b>MNW</b>	tereny zabudowy mieszkaniowej mieszanej (jedno- i wielorodzinnej)
<b>MW</b>	tereny zabudowy mieszkaniowej wielorodzinnej
<b>MW(U)</b>	tereny zabudowy mieszkaniowej wielorodzinnej z dopuszczeniem usług
<b>U/MW</b>	tereny zabudowy usługowej tereny zabudowy mieszkaniowej wielorodzinnej,
<b>KDL</b>	tereny dróg publicznych - ulica lokalna
<b>KX1</b>	teren wydzielonych ciągów pieszo-jezdných ogólnodostępnych
	obszar zieleni towarzyszącej - wydzielenie wewnętrzne w ramach funkcji podstawowej

**USTALENIA INFORMACYJNE:**

	budynki istniejące
	schemat przebiegu głównych ciągów pieszych i rowerowych
	szpaler drzew
	linie rozgraniczające oraz symbole terenów poza obszarem planu
	projektowany układ drogowy

**USTALENIA INFORMACYJNE-UZBROJENIE TERENU**

	uzbrojenie terenu - sieć wodociągowa (istn./plan.)
	uzbrojenie terenu - kanalizacja sanitarna (istn./plan.)
	uzbrojenie terenu - kanalizacja deszczowa (istn./plan.)
	uzbrojenie terenu - sieć gazowa ś.c. (istn./plan.)
	uzbrojenie terenu - sieć ciepłownicza (plan.)
	uzbrojenie terenu - sieć kablowa niskiego napięcia/średniego napięcia (istn.)
	uzbrojenie terenu - sieć kablowa niskiego napięcia, średniego napięcia, wysokiego napięcia (plan.)
	uzbrojenie terenu - sieć telekomunikacyjna (istn./plan.)

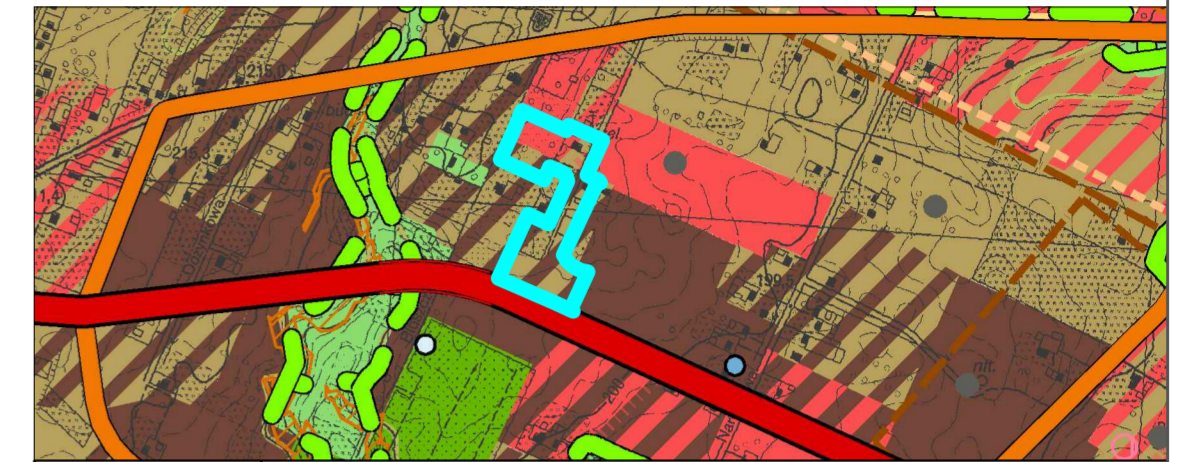

	granica obszaru opracowania zmiany m.p.z.p.
	tereny zabudowy wielorodzinnej
	tereny zabudowy jednorodzinnej
	tereny zabudowy wielorodzinnej/jednorodzinnej
	tereny zabudowy jednorodzinnej / usługowej
	tereny zabudowy wielorodzinnej / usługowej
	tereny usługowe
	zielen o charakterze publicznym: parkowa, dolinna, izolacyjna, zieleńce, skwery
	Ekologiczny System Obszarów Chronionych
	drogi główne
	drogi zbiorcze