



MIASTO LUBLIN

MIEJSOWY PLAN ZAGOSPODAROWANIA PRZESTRZENNEGO MIASTA LUBLIN - CZĘŚĆ VI
OBSZAR B - REJON UL. F. UHORCZAKA - UL. ZEMBORZYCKIEJ

skala 1:1000

IDEOGRAM UZBROJENIA


ZAŁĄCZNIK NR 2

do uchwały Nr

Rady Miasta Lublin

z dnia

etap: Wyłożenie do wglądu publicznego w dniach
od 14 grudnia 2022 r. do 13 stycznia 2023 r.



USTALENIA OBOWIAZUJĄCE:

	granica obszaru objętego planem
	linia rozgraniczająca tereny o różnym przeznaczeniu lub różnych zasadach zagospodarowania
	nieprzekraczalna linia zabudowy
	nieprzekraczalna linia zabudowy usługowej
MW	teren zabudowy mieszkaniowej wielorodzinnej
MW/U	teren zabudowy mieszkaniowej wielorodzinnej, teren zabudowy usługowej
U(MW)	teren zabudowy usługowej z dopuszczeniem zabudowy mieszkaniowej wielorodzinnej
U	teren zabudowy usługowej
UP/U	teren usług publicznych, teren zabudowy usługowej
US	teren usług sportu i rekreacji
ZP	teren zieleni urządzonej
ZI	teren zieleni izolacyjnej
E	teren infrastruktury technicznej - elektroenergetyka
KDG	teren drogi publicznej - ulica główna
KDZ	teren drogi publicznej - ulica zbiorcza
KDL	teren drogi publicznej - ulica lokalna
KX1	teren wydzielonego ciągu pieszo - jeźdźnego
KDW	teren drogi wewnętrznej
PP	strefa szczególnej przestrzeni publicznej
	obszar obsługi komunikacji - wydzielenie wewnętrzne w ramach funkcji podstawowej
	obszar zabudowy mieszkaniowej wielorodzinnej - wydzielenie wewnętrzne w ramach funkcji podstawowej
	obszar zieleni izolacyjnej - wydzielenie wewnętrzne w ramach funkcji podstawowej
	obszar zieleni towarzyszącej - wydzielenie wewnętrzne w ramach funkcji podstawowej
	granica Czemierzyńskiego Obszaru Chronionego Krajobrazu
	linia napowietrzna wysokiego napięcia 220 kV z pasem technologicznym 50 m (po 25 m od osi linii)
	linia napowietrzna wysokiego napięcia 110 kV ze strefą ochronną 40 m (po 20 m od osi linii)
	linia napowietrzna średniego napięcia 15 kV ze strefą ochronną 15 m (po 7,5 m od osi linii)
	gazociąg wysokiego ciśnienia ze strefą kontrolowaną
	strefy dopuszczalnej wysokości zabudowy

ELEMENTY INFORMACYJNE:

	budynki istniejące
	układ drogowy poza granicami planu
	jezdnie
	schemat przebiegu głównych ciągów pieszych i rowerowych
	strefa lokalizacji usług dostępnych z poziomu terenu
	Ekologiczny System Obszarów Chronionych
	szpaler drzew
	wymiary (w metrach)

ELEMENTY INFORMACYJNE - UZBROJENIE TERENU:

	uzbrojenie terenu - sieć wodociągowa (stn. plan.)
	uzbrojenie terenu - sieć dociągowa wody surowej (stn. plan.)
	uzbrojenie terenu - sieć dociągowa wody powierzchniowej (stn. plan.)
	uzbrojenie terenu - sieć ciepłownicza (stn. plan.)
	uzbrojenie terenu - kanalizacja deszczowa (stn. plan.)
	uzbrojenie terenu - kanalizacja sanitarna (stn. plan.)
	uzbrojenie terenu - sieć gazowa niskiego ciśnienia (stn. plan.)
	uzbrojenie terenu - sieć gazowa średniego ciśnienia (stn. plan.)
	stacja gazowa (stn.)
	stacja gazowa redukcjna i stopnia (plan.)
	uzbrojenie terenu - sieć kablowa niskiego napięcia/średniego napięcia (stn.)
	uzbrojenie terenu - sieć kablowa niskiego napięcia, średniego napięcia, wysokiego napięcia (plan.)
	uzbrojenie terenu - sieć telekomunikacyjna (stn. plan.)
	zbiornik retencyjny (plan.)