




# ZMIANA MIEJSCOWEGO PLANU ZAGOSPODAROWANIA PRZESTRZENNEGO MIASTA LUBLIN - CZĘŚĆ IVA W REJONIE SPECJALNEJ STREFY EKONOMICZNEJ OBSZAR 3

Załącznik nr 2  
do uchwały nr ...  
Rady Miasta Lublin  
z dnia ...

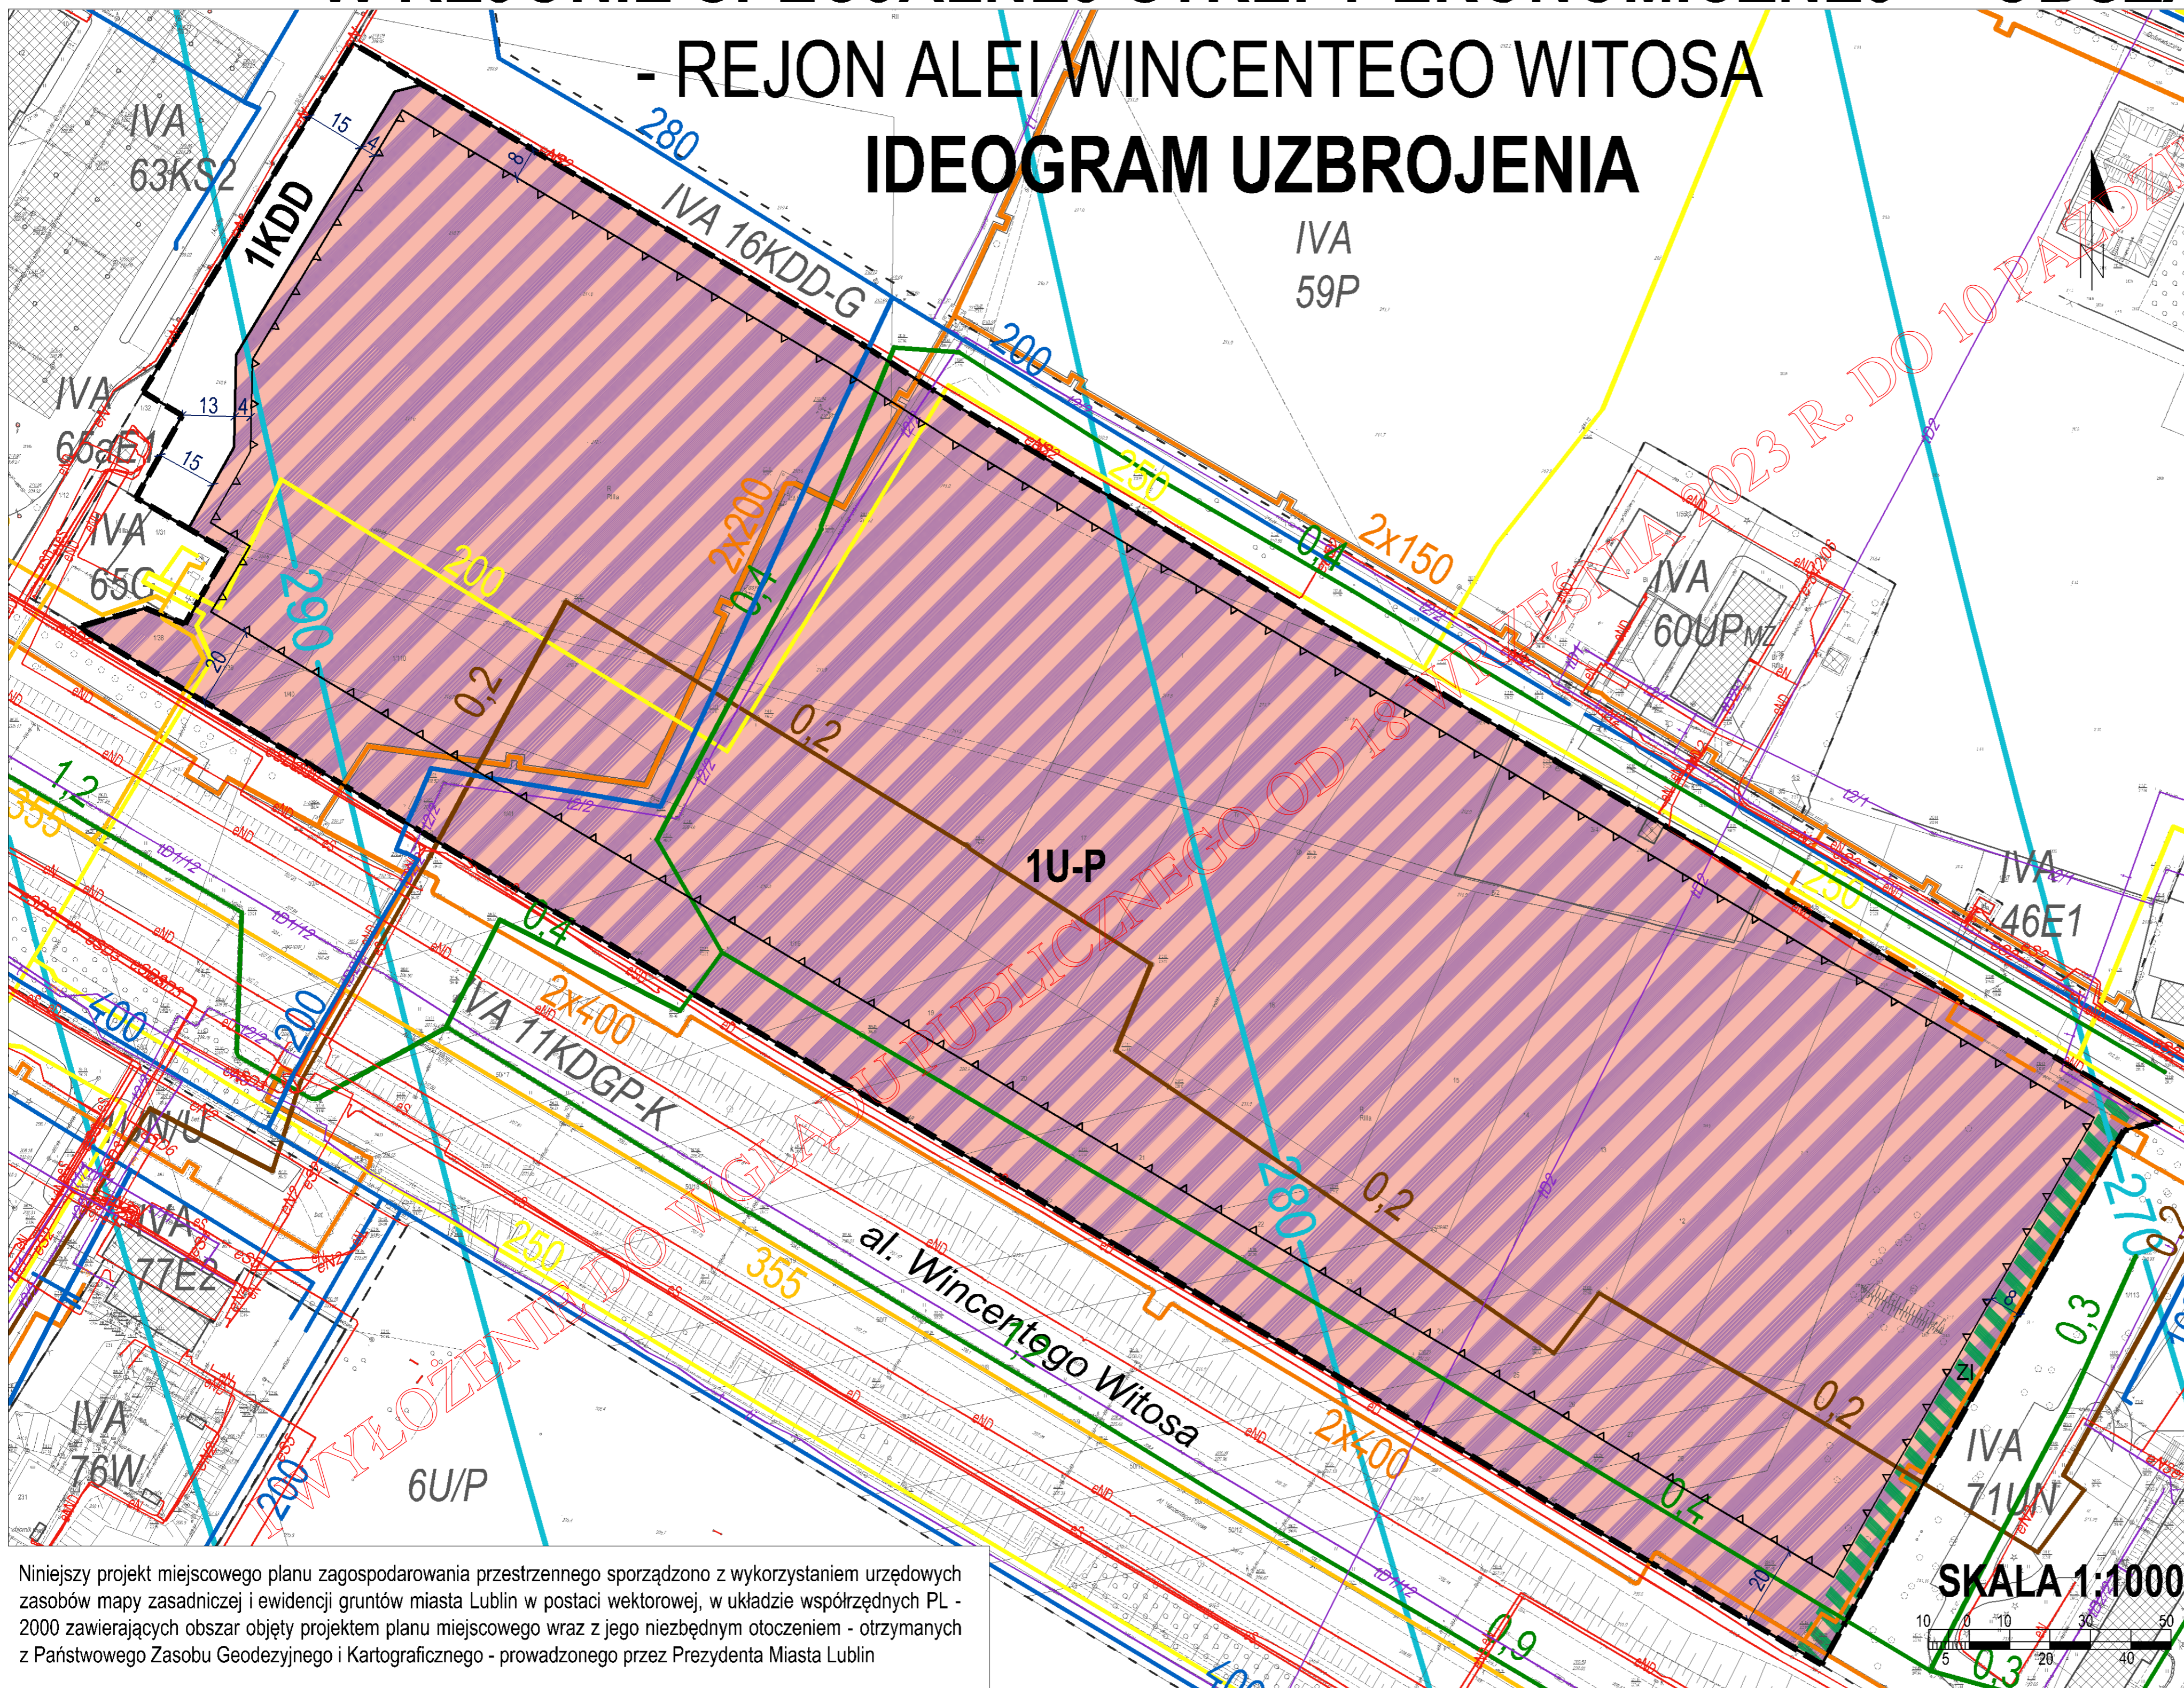

| USTALENIA OBOWIĄZUJĄCE |   |
|------------------------|---|
|                        | granica obszaru objętego planem   |
|                        | linia rozgraniczająca tereny o różnym przeznaczeniu lub różnych zasadach zagospodarowania |
|                        | nieprzekraczalna linia zabudowy   |
|                        | <b>U - P</b> teren usług lub produkcji  |
|                        | <b>KDD</b> teren drogi dojazdowej   |
|                        | powierzchnie ograniczające wysokość zabudowy i obiektów naturalnych w rejonie lotniska    |

| ELEMENTY INFORMACYJNE |  |
|-----------------------|--|
|                       | <b>Z1</b> strefa zieleni izolacyjnej                           |
|                       | budynek istniejący   |
|                       | linie rozgraniczające oraz symbole terenów poza obszarem planu |

| ELEMENTY INFORMACYJNE - UZBROJENIE TERENU |   |
|---|---|
|   | t uzbrojenie terenu - sieć telekomunikacyjna istn.                          |
|   | eN / eS uzbrojenie terenu - linia elektroenergetyczna kablowa nN / SN istn. |
|   | uzbrojenie terenu - sieć wodociągowa istn.                                  |
|   | uzbrojenie terenu - kanalizacja sanitarna istn./plan.                       |
|   | uzbrojenie terenu - kanalizacja deszczowa istn./plan.                       |
|   | uzbrojenie terenu - sieć ciepłownicza istn./plan.                           |
|   | uzbrojenie terenu - sieć gazowa średniego ciśnienia istn.                   |
|   | uzbrojenie terenu - sieć gazowa niskiego ciśnienia istn.                    |

Niniejszy projekt miejscowego planu zagospodarowania przestrzennego sporządzono z wykorzystaniem urzędowych zasobów mapy zasadniczej i ewidencji gruntów miasta Lublin w postaci wektorowej, w układzie współrzędnych PL - 2000 zawierających obszar objęty projektem planu miejscowego wraz z jego niezbędnym otoczeniem - otrzymanych z Państwowego Zasobu Geodezyjnego i Kartograficznego - prowadzonego przez Prezydenta Miasta Lublin

SKALA 1:1000