




MIASTO LUBLIN
ZMIANA MIEJSCOWEGO PLANU ZAGOSPODAROWANIA PRZESTRZENNEGO
MIASTA LUBLIN - CZĘŚĆ IV OBSZAR I -
REJON UL. MEŁGIEWSKIEJ I UL. METALURGICZNEJ
SKALA 1:1000


ZAŁĄCZNIK NR 2

do Uchwały Nr/...../.....
 Rady Miasta Lublin
 z dnia 2023 r.

IDEOGRAM UZBROJENIA

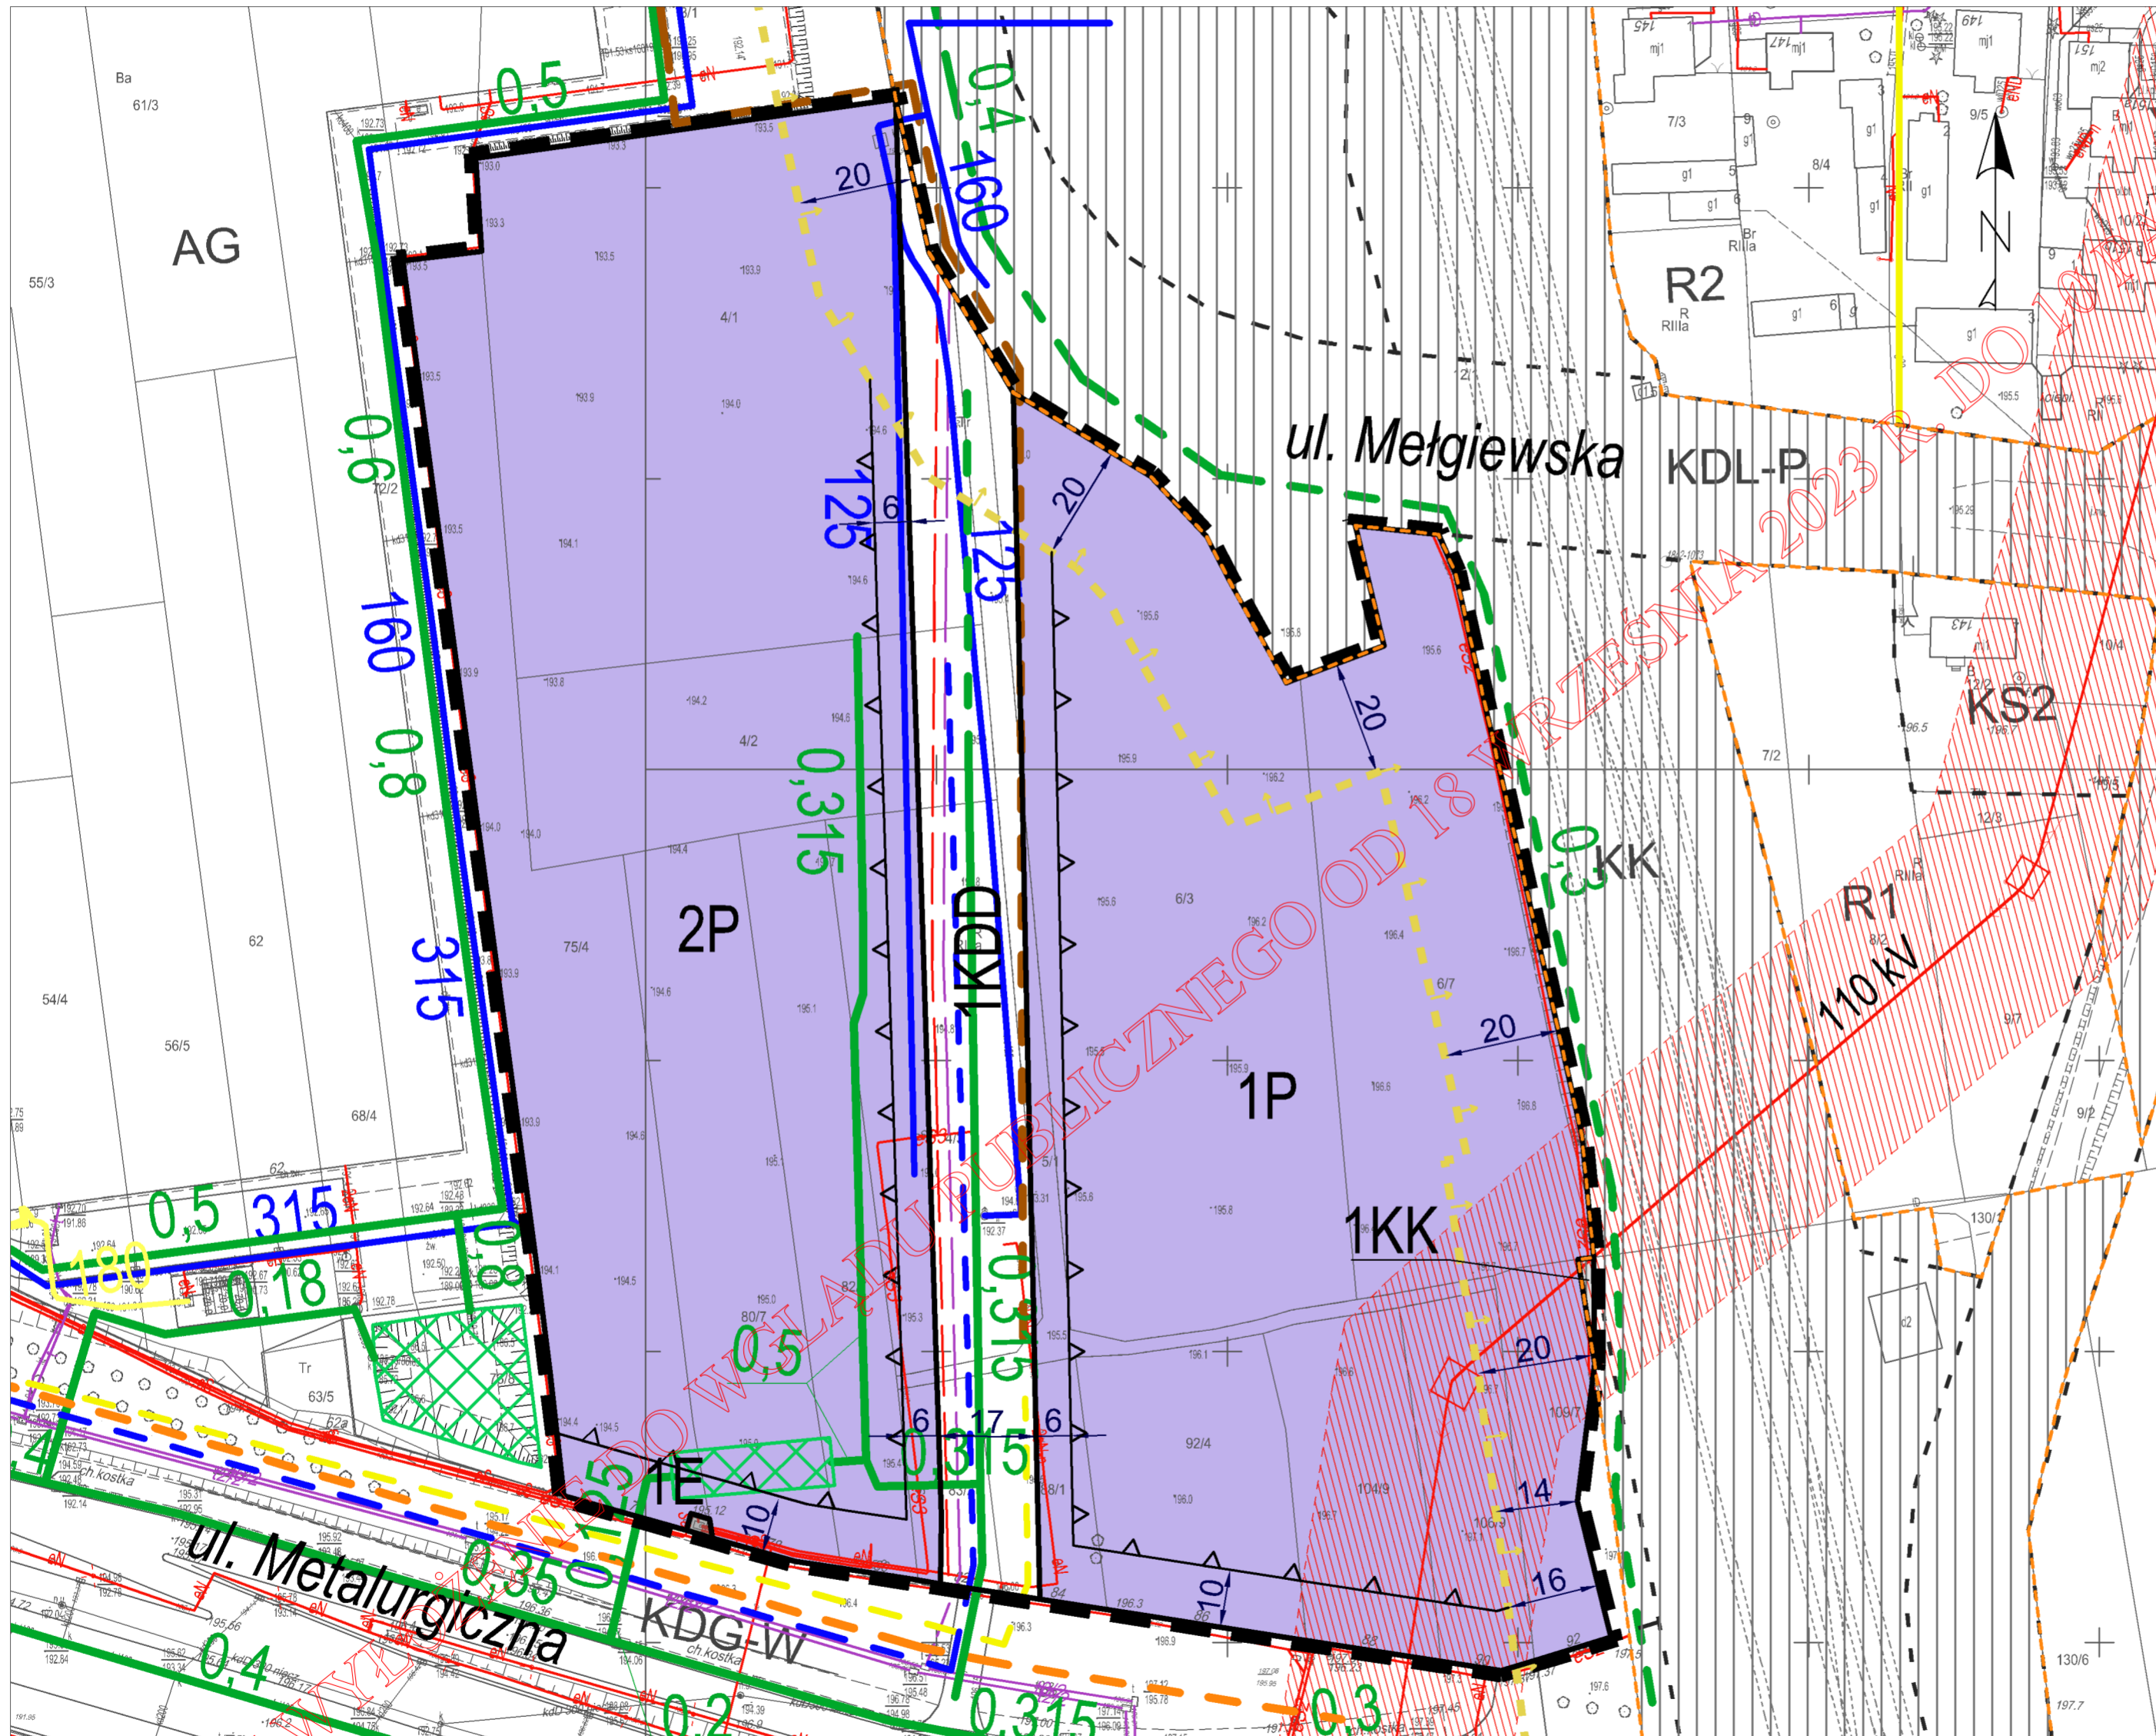

USTALENIA OBOWIĄZUJĄCE	
	granica obszaru objętego planem
	granica obszaru objętego planem stanowiąca jednocześnie granicę terenów kolejowych zamkniętych
	linia rozgraniczająca tereny o różnym przeznaczeniu lub różnych zasadach zagospodarowania
	nieprzekraczalna linia zabudowy
P	tereny obiektów produkcyjnych, składów i magazynów
E	tereny infrastruktury technicznej - elektroenergetyka
KDD	tereny dróg publicznych: ulica dojazdowa
KK	tereny komunikacji i obsługi kolejowej
	strefa, w której obowiązują szczególne warunki zagospodarowania oraz ograniczenia w użytkowaniu, wynikające z przepisów odrębnych w zakresie transportu kolejowego
	linia napowietrzna 110 kV ze strefą ochronną 40 m. (po 20 m. od osi linii)
ELEMENTY INFORMACYJNE	
	linie rozgraniczające oraz symbole terenów poza obszarem planu
	kolejowe tereny zamknięte
ELEMENTY INFORMACYJNE - UZBROJENIE TERENU	
	uzbrojenie terenu - sieć telekomunikacyjna istn. / plan.
	uzbrojenie terenu - linia elektroenergetyczna kablowa nN / SN istn.
	uzbrojenie terenu - linia elektroenergetyczna kablowa nN, SN, WN plan.
	uzbrojenie terenu - sieć wodociągowa istn.
	uzbrojenie terenu - kanalizacja sanitarna istn./plan.
	uzbrojenie terenu - kanalizacja deszczowa istn./plan.
	uzbrojenie terenu - zbiornik retencyjny wód opadowych istn.
	uzbrojenie terenu - sieć ciepłownicza plan.
	uzbrojenie terenu - sieć gazowa średniego ciśnienia istn./plan.
	uzbrojenie terenu - sieć gazowa niskiego ciśnienia istn.

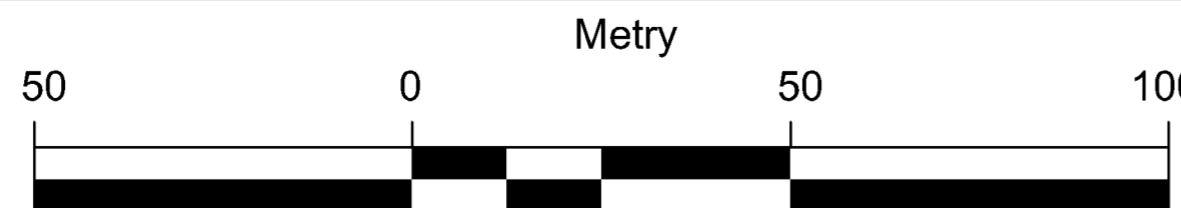

URZĄD MIASTA LUBLIN

WYDZIAŁ PLANOWANIA