




MIASTO LUBLIN
ZMIANA MIEJSCOWEGO PLANU ZAGOSPODAROWANIA PRZESTRZENNEGO
MIASTA LUBLIN - CZĘŚĆ IV OBSZAR G- REJON UL. MEŁGIEWSKIEJ I UL. GRYGOWEJ
SKALA 1:1000

ZAŁĄCZNIK NR 2
do Uchwały Nr/...../.....
Rady Miasta Lublin
z dnia

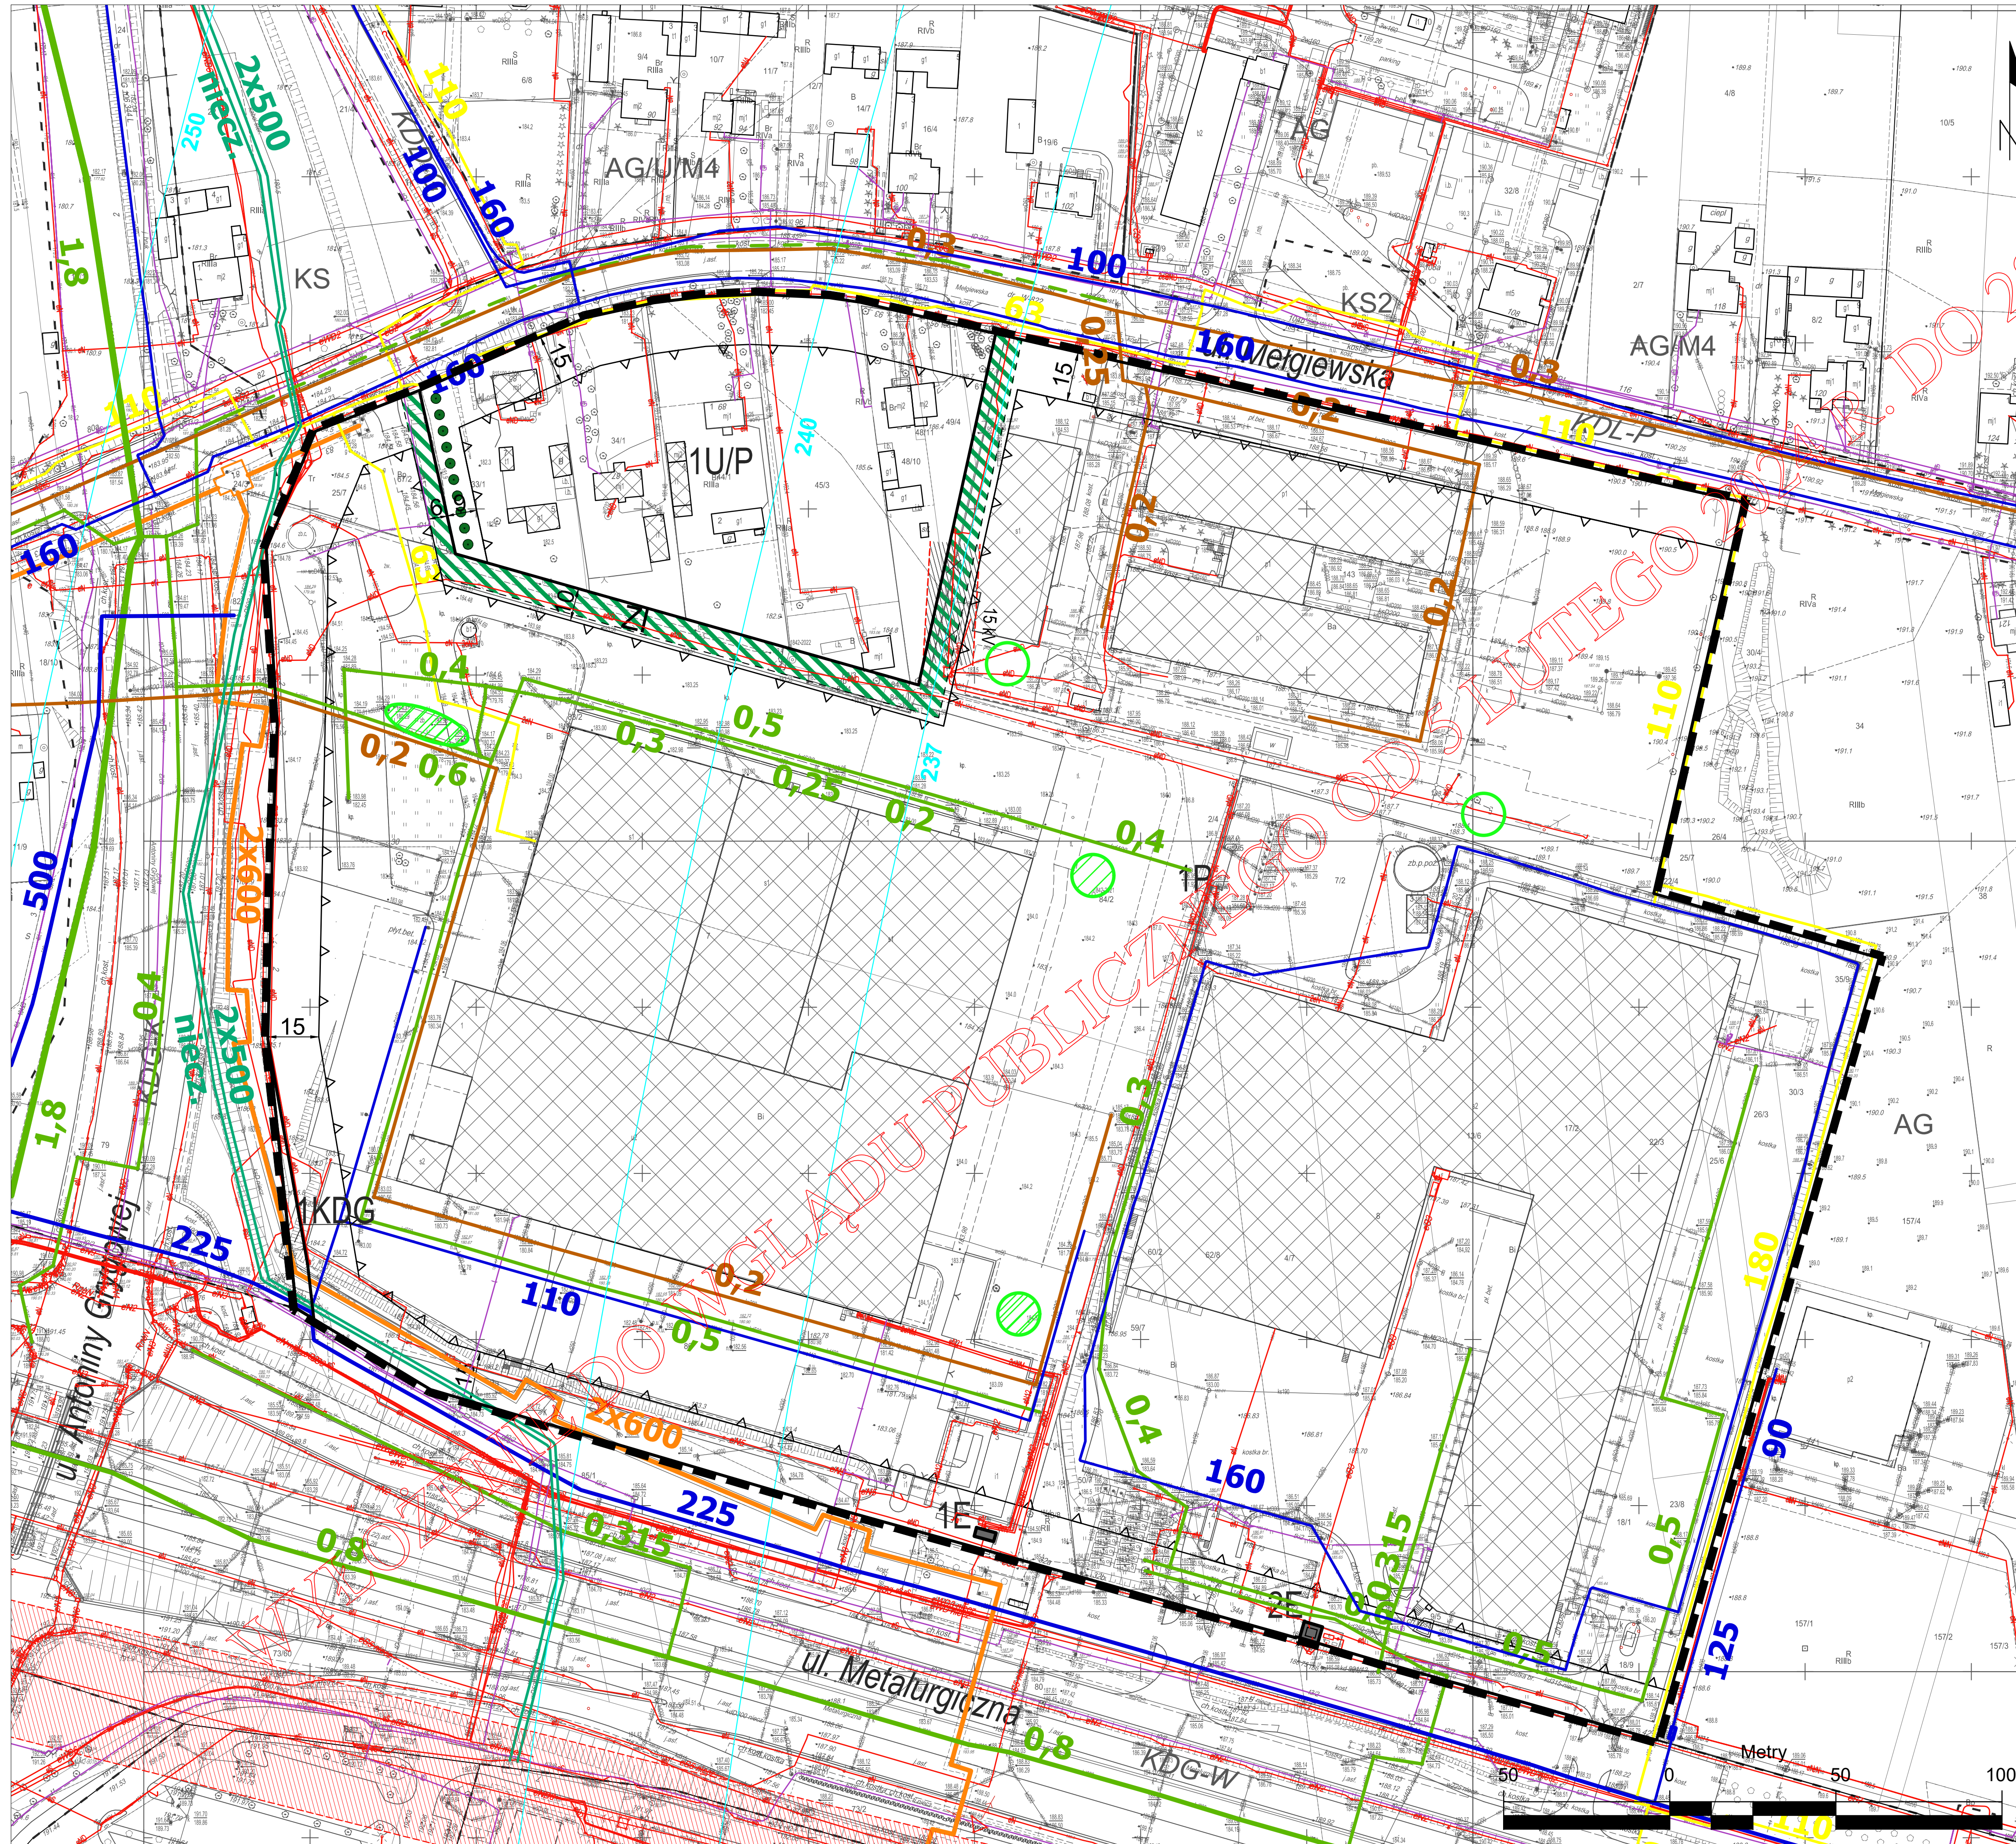

USTALENIA OBOWIAZUJĄCE	
	granica obszaru objętego planem
	linia rozgraniczająca tereny o różnym przeznaczeniu lub różnych zasadach zagospodarowania
	nieprzekraczalna linia zabudowy
U/P	tereny zabudowy usługowej/ tereny obiektów produkcyjnych, składów i magazynów
P	tereny obiektów produkcyjnych, składów i magazynów
E	tereny infrastruktury technicznej - elektroenergetyka
KDG	tereny dróg publicznych- ulica główna
	obszar zieleni izolacyjnej - wydzielenie wewnętrzne w ramach funkcji podstawowej ograniczone liniami wewnętrznego podziału
	linia napowietrzna SN-15 kV ze strefą ochronną 15m (po 7,5m od osi linii) do skablowania
	powierzchnie ograniczające wysokość zabudowy i obiektów naturalnych w rejonie lotniska
ELEMENTY INFORMACYJNE	
	budynki istniejące (wybrane)
	linie rozgraniczające oraz symbole terenów poza obszarem planu
	szpaler drzew

Elementy informacyjne- Uzbrojenie terenu

	uzbrojenie terenu - sieć telekomunikacyjna istn.
	uzbrojenie terenu - linia elektroenergetyczna kablowa nN / SN istn.
	uzbrojenie terenu - linia napowietrzna 110 kV ze strefą ochronną 40 m. (po 20 m. od osi linii napowietrznej)
	uzbrojenie terenu - sieć wodociągowa istn.
	uzbrojenie terenu - sieć dosyła wody surowej (nieczynna) istn.
	uzbrojenie terenu - kanalizacja sanitarna istn.
	uzbrojenie terenu - kanalizacja deszczowa istn.
	uzbrojenie terenu - zbiornik retencyjny wód opadowych istn./plan.
	uzbrojenie terenu - sieć ciepłownicza istn.
	uzbrojenie terenu - sieć gazowa średniego ciśnienia istn.