




MIASTO LUBLIN
ZMIANA MIEJSCOWEGO PLANU ZAGOSPODAROWANIA PRZESTRZENNEGO
MIASTA LUBLIN - CZĘŚĆ IV OBSZAR B - REJON UL. MEŁGIEWSKIEJ I UL. TOKARSKIEJ
SKALA 1:1000

ZAŁĄCZNIK NR 2
do Uchwały Nr/...../.....
Rady Miasta Lublin
z dnia

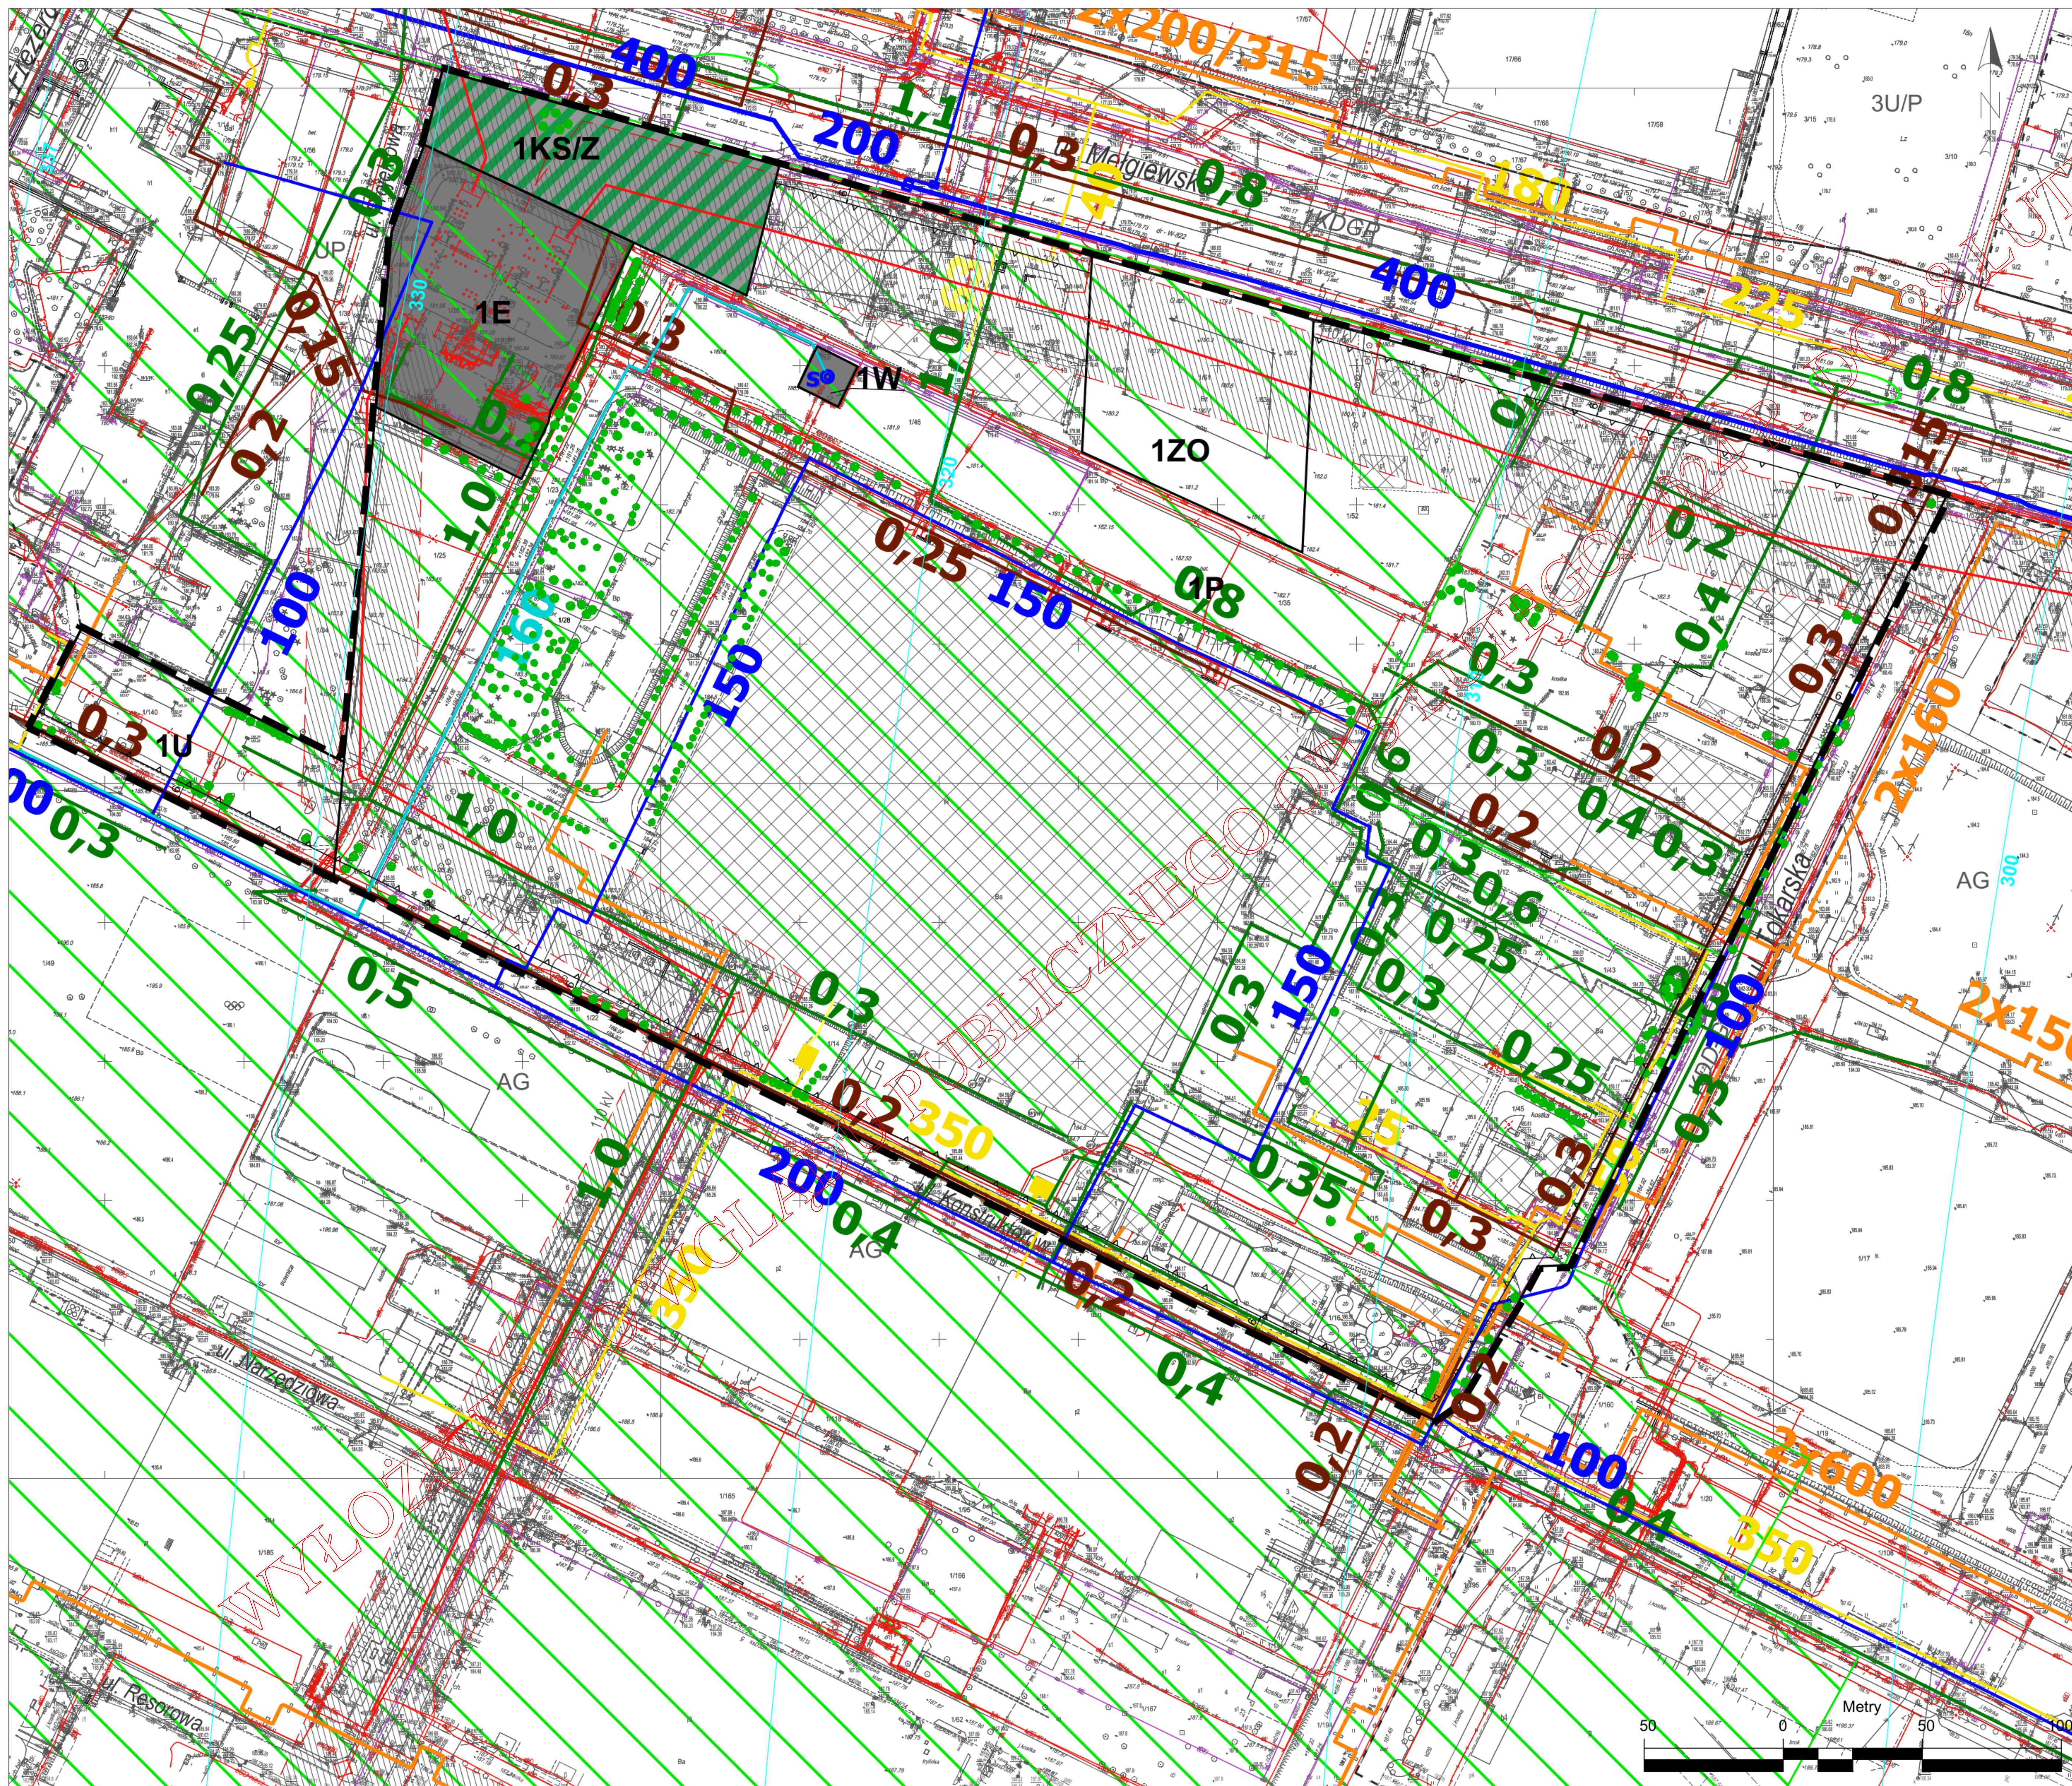

USTALENIA OBOWIĄZUJĄCE	
	granica obszaru objętego planem
	linia rozgraniczająca tereny o różnym przeznaczeniu lub różnych zasadach zagospodarowania
	nieprzekraczalna linia zabudowy
	U teren zabudowy usługowej
	P teren obiektów produkcyjnych, składów i magazynów
	KS/Z teren obsługi komunikacji w zieleni: parking zielony
	ZO teren zieleni urządzonej związanej z wypoczynkowymi i rekreacyjnymi potrzebami społeczeństwa, w tym zieleni drzewiaku
	E teren infrastruktury technicznej - elektroenergetyka
	W teren infrastruktury technicznej - wodociągi
	110 kV linia napowietrzna WN-110 kV ze strefą ochronną 40 m (po 20 m od osi linii)
	S ^o studnia ujęcia wód podziemnych Mełgiewska
	teren ochrony pośredniej ujęcia wód podziemnych Mełgiewska
	310 powierzchnie ograniczające wysokość zabudowy i obiektów naturalnych w rejonie lotniska
ELEMENTY INFORMACYJNE	
	budynki istniejące (wybrane)
	linia rozgraniczająca oraz symbole terenów poza obszarem planu
	drzewa istniejące
ELEMENTY INFORMACYJNE - UZBROJENIE TERENU	
	uzbrojenie terenu - sieć telekomunikacyjna istn.
	uzbrojenie terenu - linia elektroenergetyczna kablowa nN / SN istn.
	uzbrojenie terenu - sieć wodociągowa istn.
	uzbrojenie terenu - sieć dosyłowa wody surowej istn.
	uzbrojenie terenu - kanalizacja sanitarna istn.
	uzbrojenie terenu - kanalizacja deszczowa istn.
	uzbrojenie terenu - zbiornik retencyjny wód opadowych plan
	uzbrojenie terenu - sieć ciepłownicza istn.
	uzbrojenie terenu - sieć gazowa średniego ciśnienia ze stacją redukcyjną istn./sieć gazowa niskiego ciśnienia istn.