

**Uchwała nr 163/VII/2003
Rady Miejskiej w Lublinie
z dnia 22 maja 2003 r.**

**w sprawie budowy na terenie miasta Lublina pomnika
gen. dyw. Franciszka Kamińskiego ps. „Zenon Trawiński”,
Komendanta Głównego Batalionów Chłopskich.**

Na podstawie art. 18 ust. 2 pkt 13 ustawy z dnia 8 marca 1990 r. o samorządzie gminnym (j.t. Dz. U. z 2001 r. Nr 142, poz. 1591 z późn. zmianami) – Rada Miejska w Lublinie uchwała co następuje:

§ 1

Wyraża się zgodę na wybudowanie w Lublinie pomnika gen. dyw. Franciszka Kamińskiego ps. „Zenon Trawiński”, Komendanta Głównego Batalionów Chłopskich.

§ 2

Wygląd pomnika oraz miejsce jego usytuowania określa załącznik Nr 1 do niniejszej uchwały.

§ 3

Wykonanie uchwały powierza się Prezydentowi Miasta Lublina.

§ 4

Uchwała wchodzi w życie z dniem podjęcia.

Przewodniczący
Rady Miejskiej



Sławomir Janicki

Załącznik
do uchwały nr 163/VII/2003
Rady Miejskiej w Lublinie
z dnia 22 maja 2003 r.

OPIS TECHNICZNY
do projektu pomnika ku czci gen.dyw.Franciszka Kamińskiego

I. Podstawa opracowania

1. Decyzja nr 92/03 o ustalenie warunków zabudowy i zagospodarowania terenu wydana przez Urząd Miasta Lublina, Wydział Architektury i Administracji Budowlanej, z dnia 20.03.2003, znak AAB1.2.AK/7331/115/2003.
2. Podkład sytuacyjno-wysokościowy w skali 1:500.
3. Uchwała Zarządu Głównego Stowarzyszenia Batalionów Chłopskich z dnia 13.03.2003 w sprawie budowy pomnika gen. dyw Franciszka Kamińskiego

II. Dane ogólne

1. Pomnik gen. Franciszka Kamińskiego został zlokalizowany przy ul. Gen. M. Smorawińskiego, między Kościołem Najświętszej Marii Panny a Rondem im. Gen. F. Kamińskiego. – na Osiedlu Czechów
2. Na szczegółowa lokalizację wybrano istniejącą skarpe, na której pomnik ten będzie się okazał eksponował.
3. Miejsce ustawienia pomnika zostało tak zaplanowane, aby nie kolidowało ono z istniejącym podziemnym uzbrojeniem terenu.
4. Wymiary pomnika u podstawy 2,30 x 2,10 m. Wysokość łączna 4,5 m.
5. Otoczenie pomnika i istniejącej skarpy planuje się zagospodarować w następujący sposób:
 - a) wejście na skarpe wysoką ca 1,0 m, schodami betonowymi szer. 2,0m.
 - b) Wokół pomnika utwardzenie terenu kostką granitową ograniczoną krawężnikami ze spadkiem ca 1,5% od korpusu pomnika
 - c) Skarpa i teren poza utwardzeniem obsiane trawą
 - d) Przed pomnikiem dwie wazy z granitu na ewentualne kwiaty lub znicze
 - e) Alternatywnie po bokach pomnika zasadzenie dwóch drzew - brzoź, symbolizujących środowisko działalności partyzanckiej.
6. Wykonawcą rzeźby pomnika będzie mistrz rzemiosła artystycznego p.Witold Marcewicz z Bełżyc.


III. Opis szczegółowy.

1. Fundament pod pomnik z betonu żwirowego B15., posadowiony na stałym gruncie. Przewidywana głębokość posadowienia ca 2,10m od wierzchu skarpy. Głębokość ta może zostać skorygowana przy wykonywaniu wykopów.
2. Całość pomnika wykonywana z granitów skandynawskich, składająca się np.-z 4 połączonych monolitycznie elementów:
 - cokół o strukturze groszkowanej

781


Załącznik nr 1
do uchwały nr 163/VII/2003
Rady Miejskiej w Lublinie
z dnia 22 maja 2003 r.

1902 – 2003
101-sza rocznica urodzin
Generała Dywizji Franciszka Kamińskiego

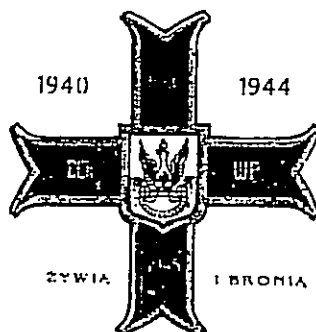


POMNIK
DLA UCZCZENIA PAMIĘCI
GENERAŁA DYWIZJI FRANCISZKA KAMIŃSKIEGO
PS. ZENON TRAWIŃSKI
KOMENDANTA GŁÓWNEGO BATALIONÓW
CHŁOPSKICH,
SZEFA I ODDZIAŁU SZTABU
KOMENDY GŁÓWNEJ ARMII KRAJOWEJ

Lokalizacja pomnika :
Lublin, ul. Smorawińskiego – między rondem im. Gen. Fr. Kamińskiego,
a kościołem N.M.P.

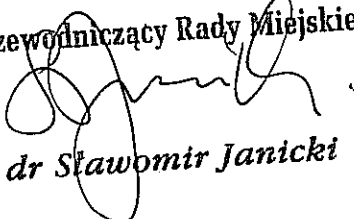Przewodniczący Rady Miejskiej

dr Sławomir Janicki

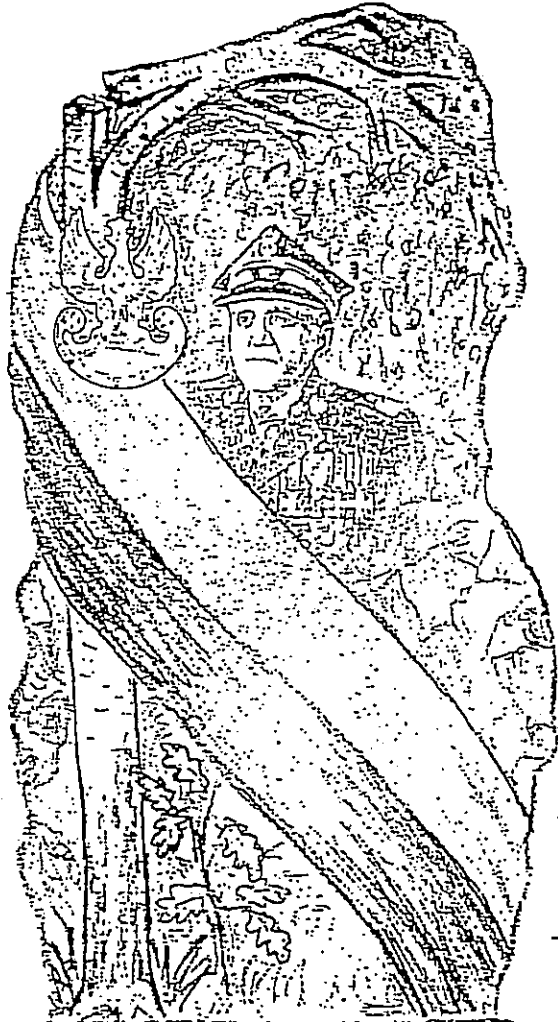Załącznik nr 1
do uchwały nr 163/VII/2003
Rady Miejskiej w Lublinie
z dnia 22 maja 2003 r.




PO UWZGLĘDNIENIU UWAG
W.K.O.WiM w LUBLINIE,
ORAZ R.O.D.WiM. w WAR-
-SZAWIE.

gen. dyw. FRANCISZEK KAMINSKI
„ZENON TRAWIŃSKI”
1902 – 2000
KOMENDANT GŁÓWNY
BATALIONÓW CHŁOPSKICH
SZEFEK ODDZIAŁU I KOMENDY GŁÓWNEJ
ARMII KRAJOWEJ
WIĘZIEŃ POLITYCZNY PRL

Nazwemu Komendantowi
Żołnierze Batalionów Chłopskich
Lubelszczyzny
Lublin 22-VIII-2003 R.

SKALA 1:20


PROJEKT POMNIKA AUTORSTWA
MISTRZA RZEMIOSŁ ARTYSTYCZNYCH
WITOLDA MARCEWICZA
Z BEŻYC

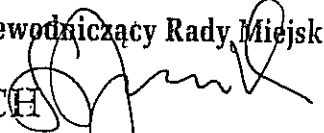Przewodniczący Rady Miejskiej:

dr Sławomir Janicki

Załącznik nr 1
do uchwały nr 163/VII/2003
Rady Miejskiej w Lublinie
z dnia 22 maja 2003 r.


FUNDAMENT POD POMNIK.

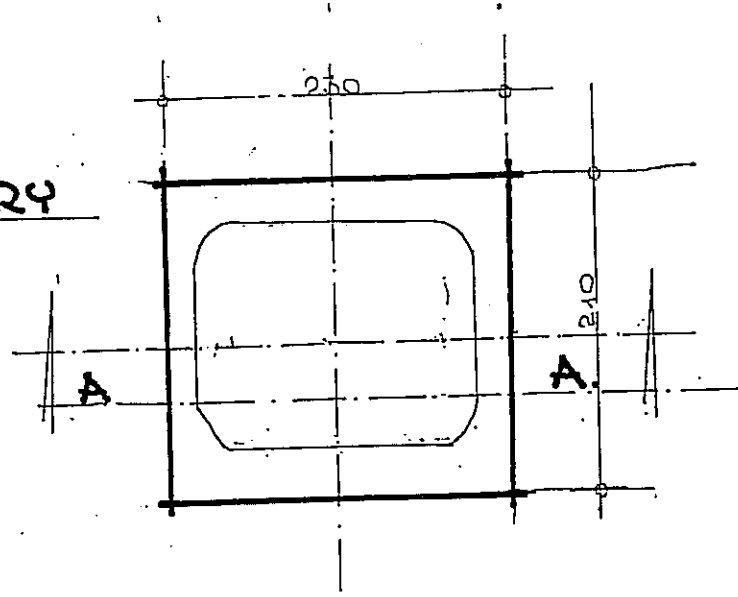WIDOK Z GÓRY




KOSTKA GRANITOWA 10 CM
PODSYPKA PIASKOWA 15 CM

PRZEKRÓJ A-A.

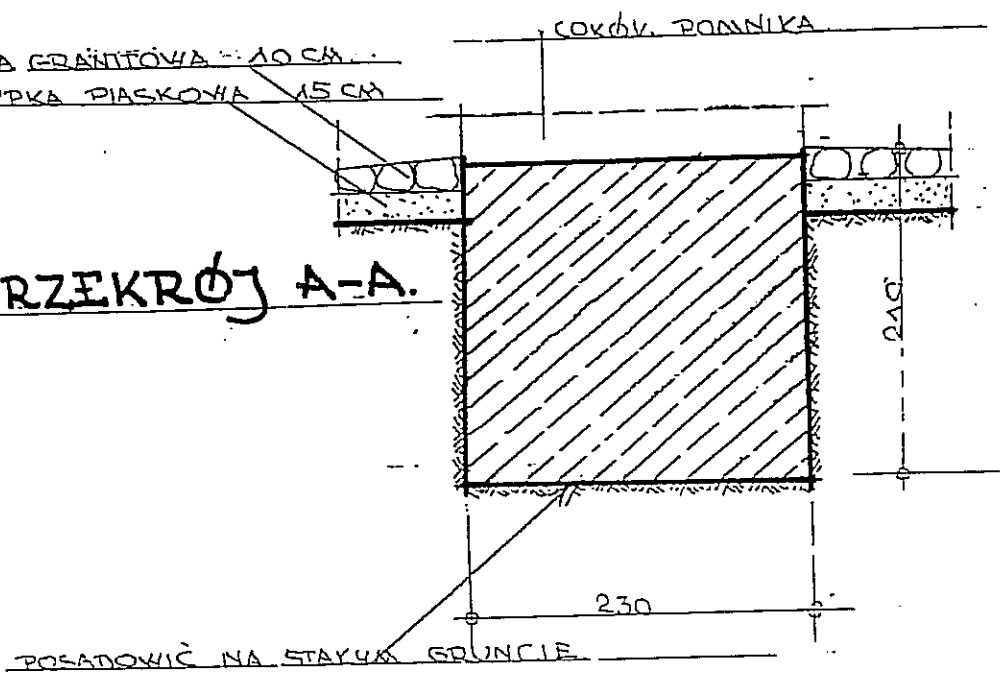


SKALA 1:50.


BETON ZWIROWY B-15.

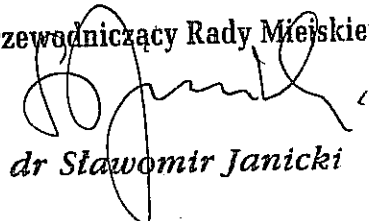Przewodniczący Rady Miejskiej:

dr Sławomir Janicki

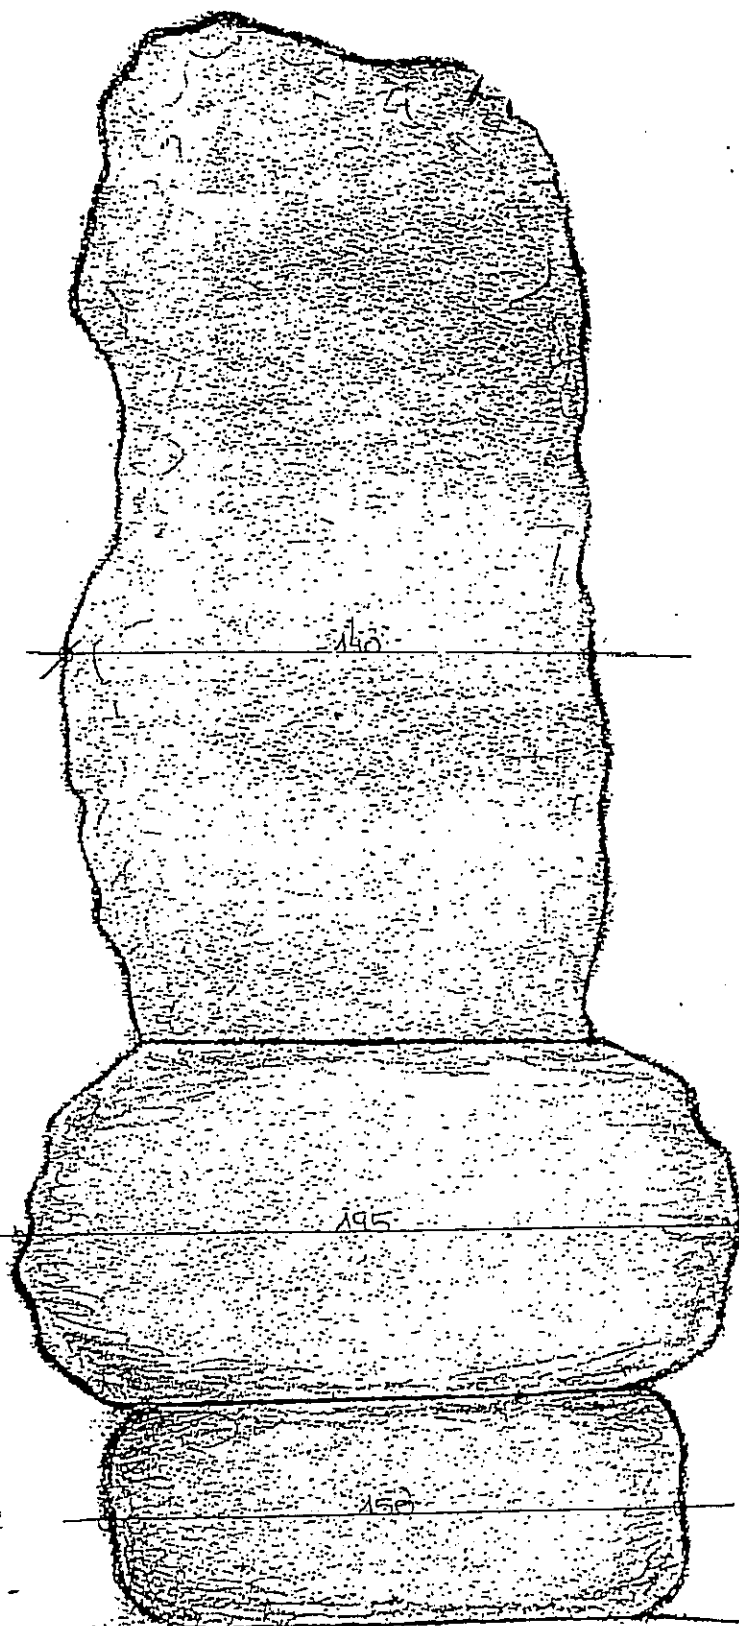Widok do tyłu

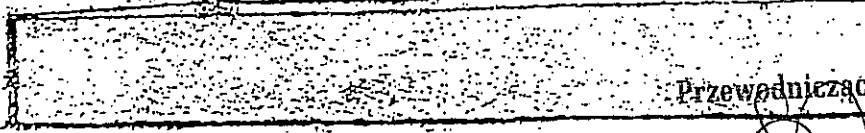

SKALA 1:20.



Przewodniczący Rady Miejskiej


dr Sławomir Janicki

230


777

Załącznik nr 1
do uchwały nr 163/VII/2003
Rady Miejskiej w Lublinie
z dnia 22 maja 2003 r.

Widok
od strony
prawej

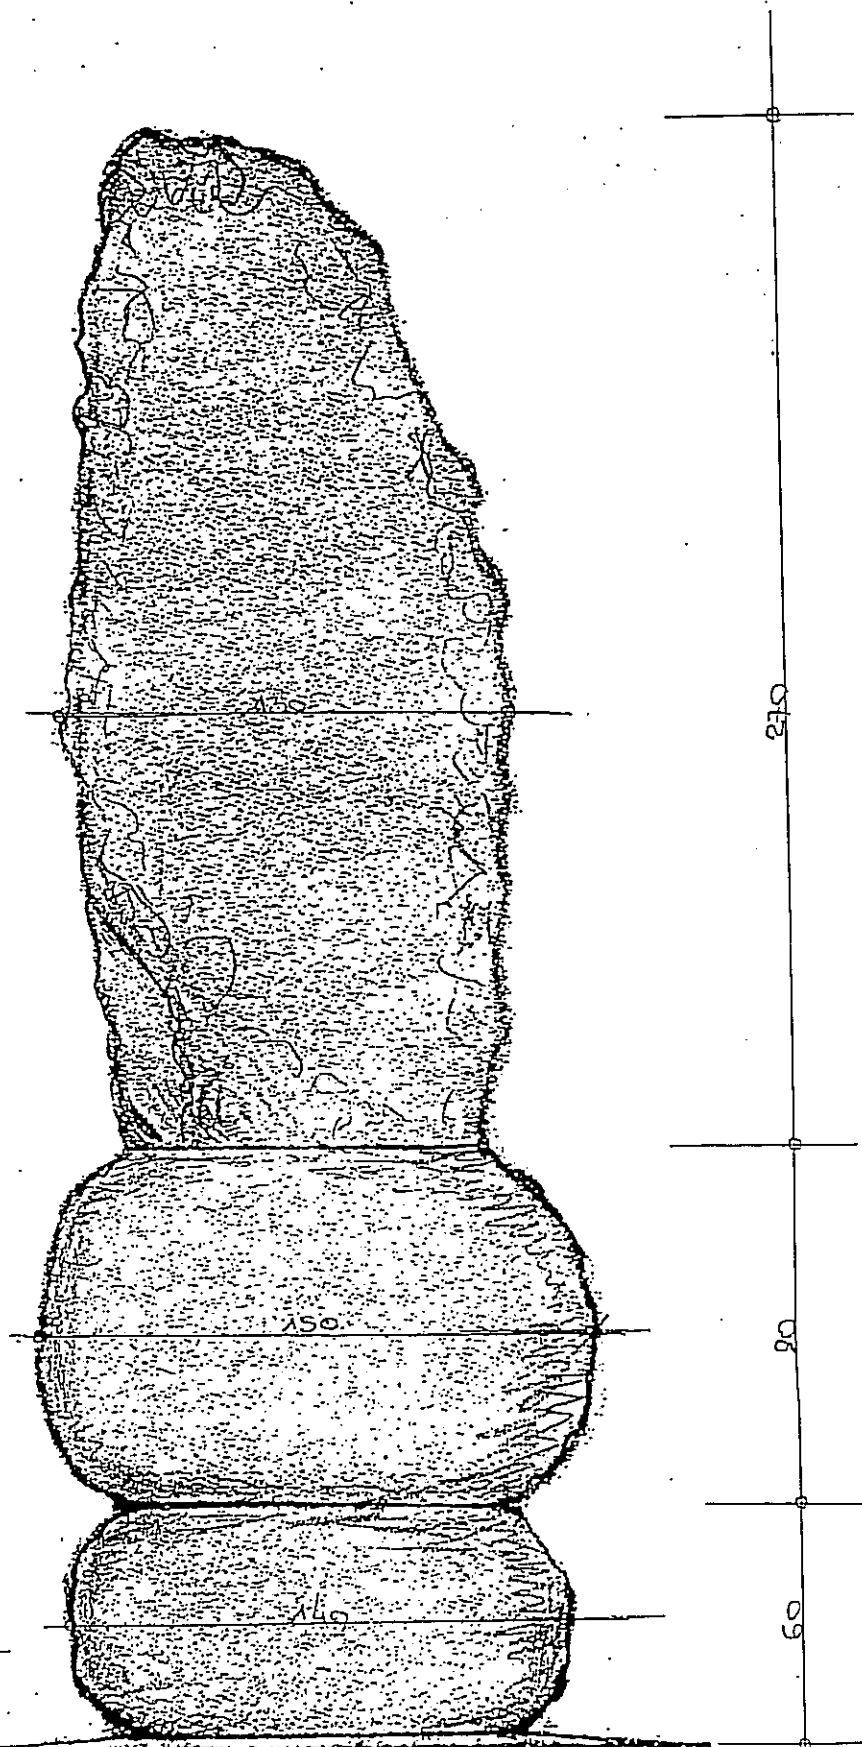

SKALA 1:20.


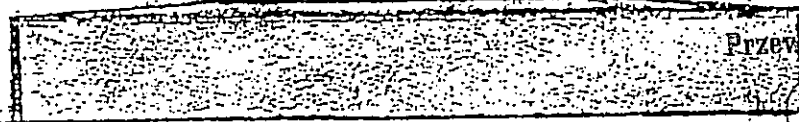


Przewodniczący Rady Miejskiej


[Signature]
dr Sławomir Janicki

219

Widok
od strony
lewej

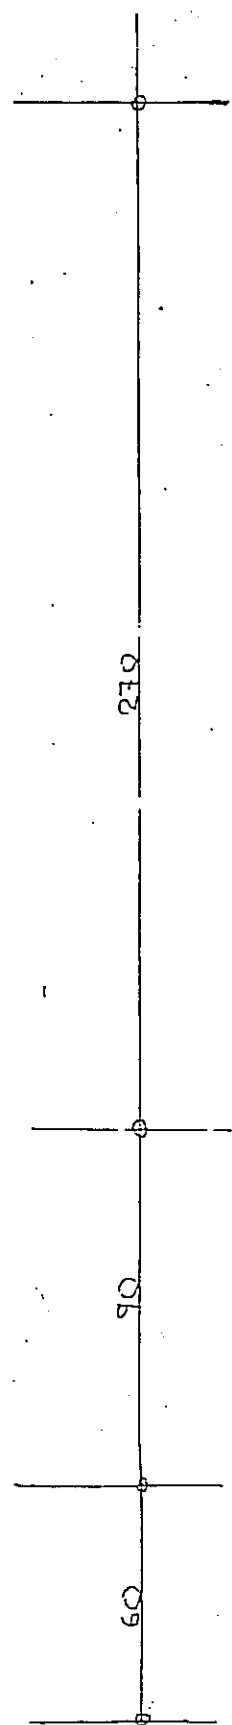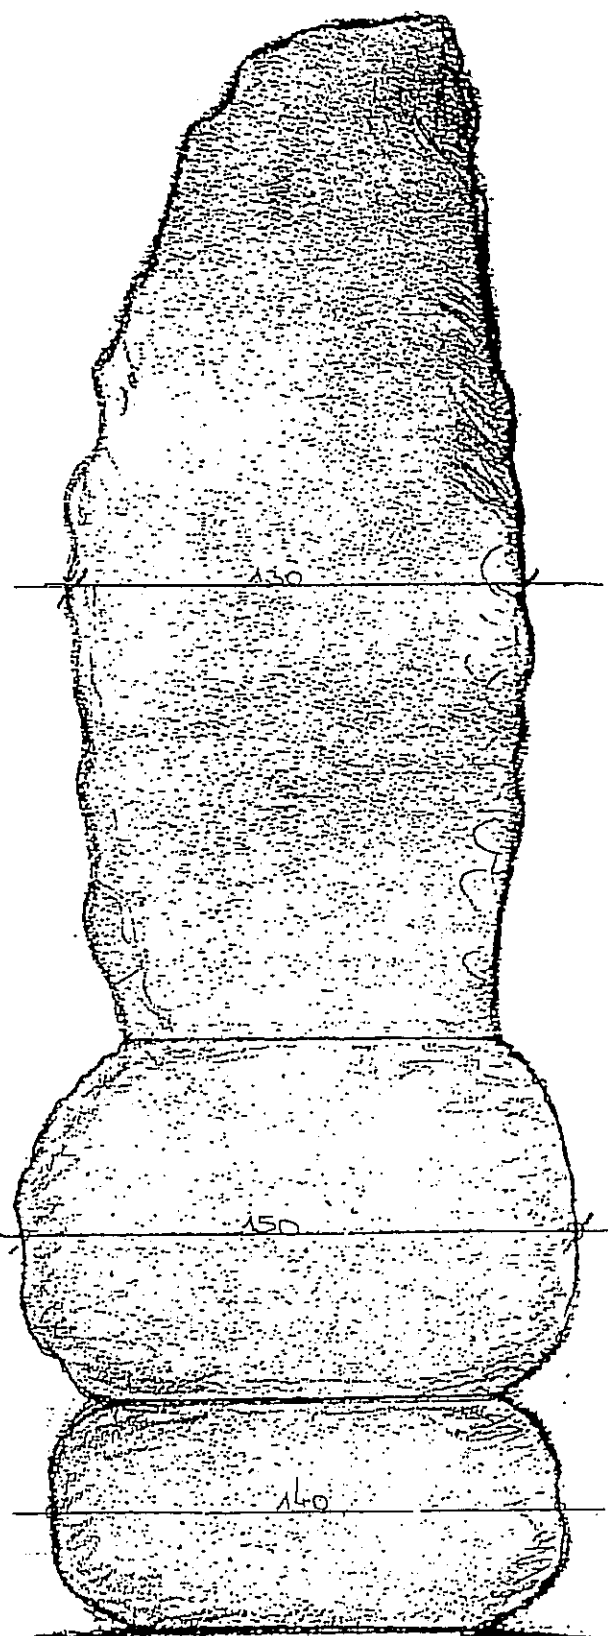

SKALA 1:20.

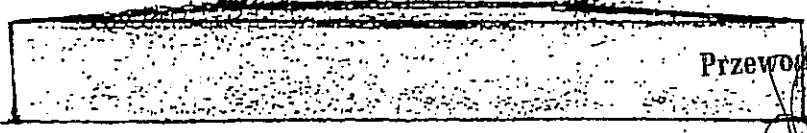

Przewodniczący Rady Miejskiej


[Signature]
dr Sławomir Janicki

210

Załącznik nr 1

do uchwały nr 163/VII/200
Rady Miejskiej w Lublinie
z 22 maja 2003 r.

WIDOK OGÓLNY POMNIKA.

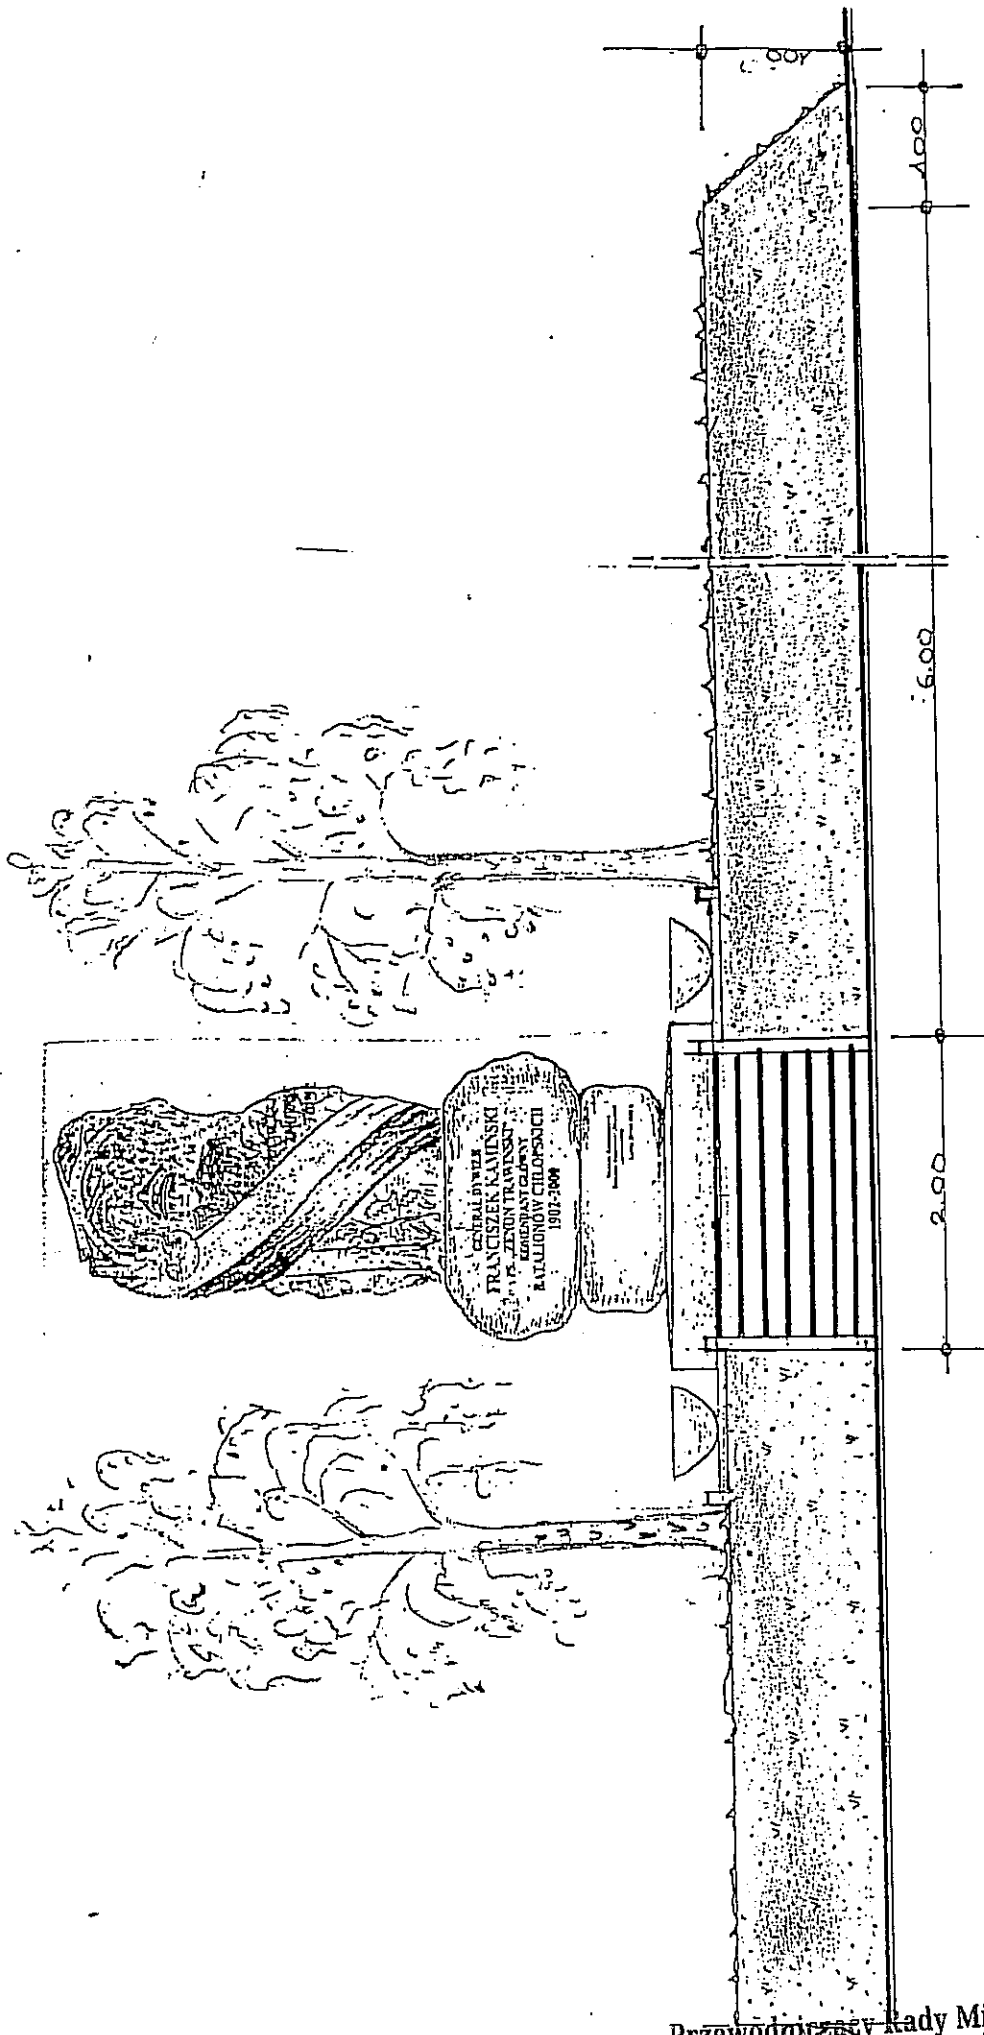


Przewodniczący Rady Miejskiej

Stawomir Janicki
dr Stawomir Janicki

SKALA 1:50.


OD ULICY M. SMORAWIŃSKIEJ

775

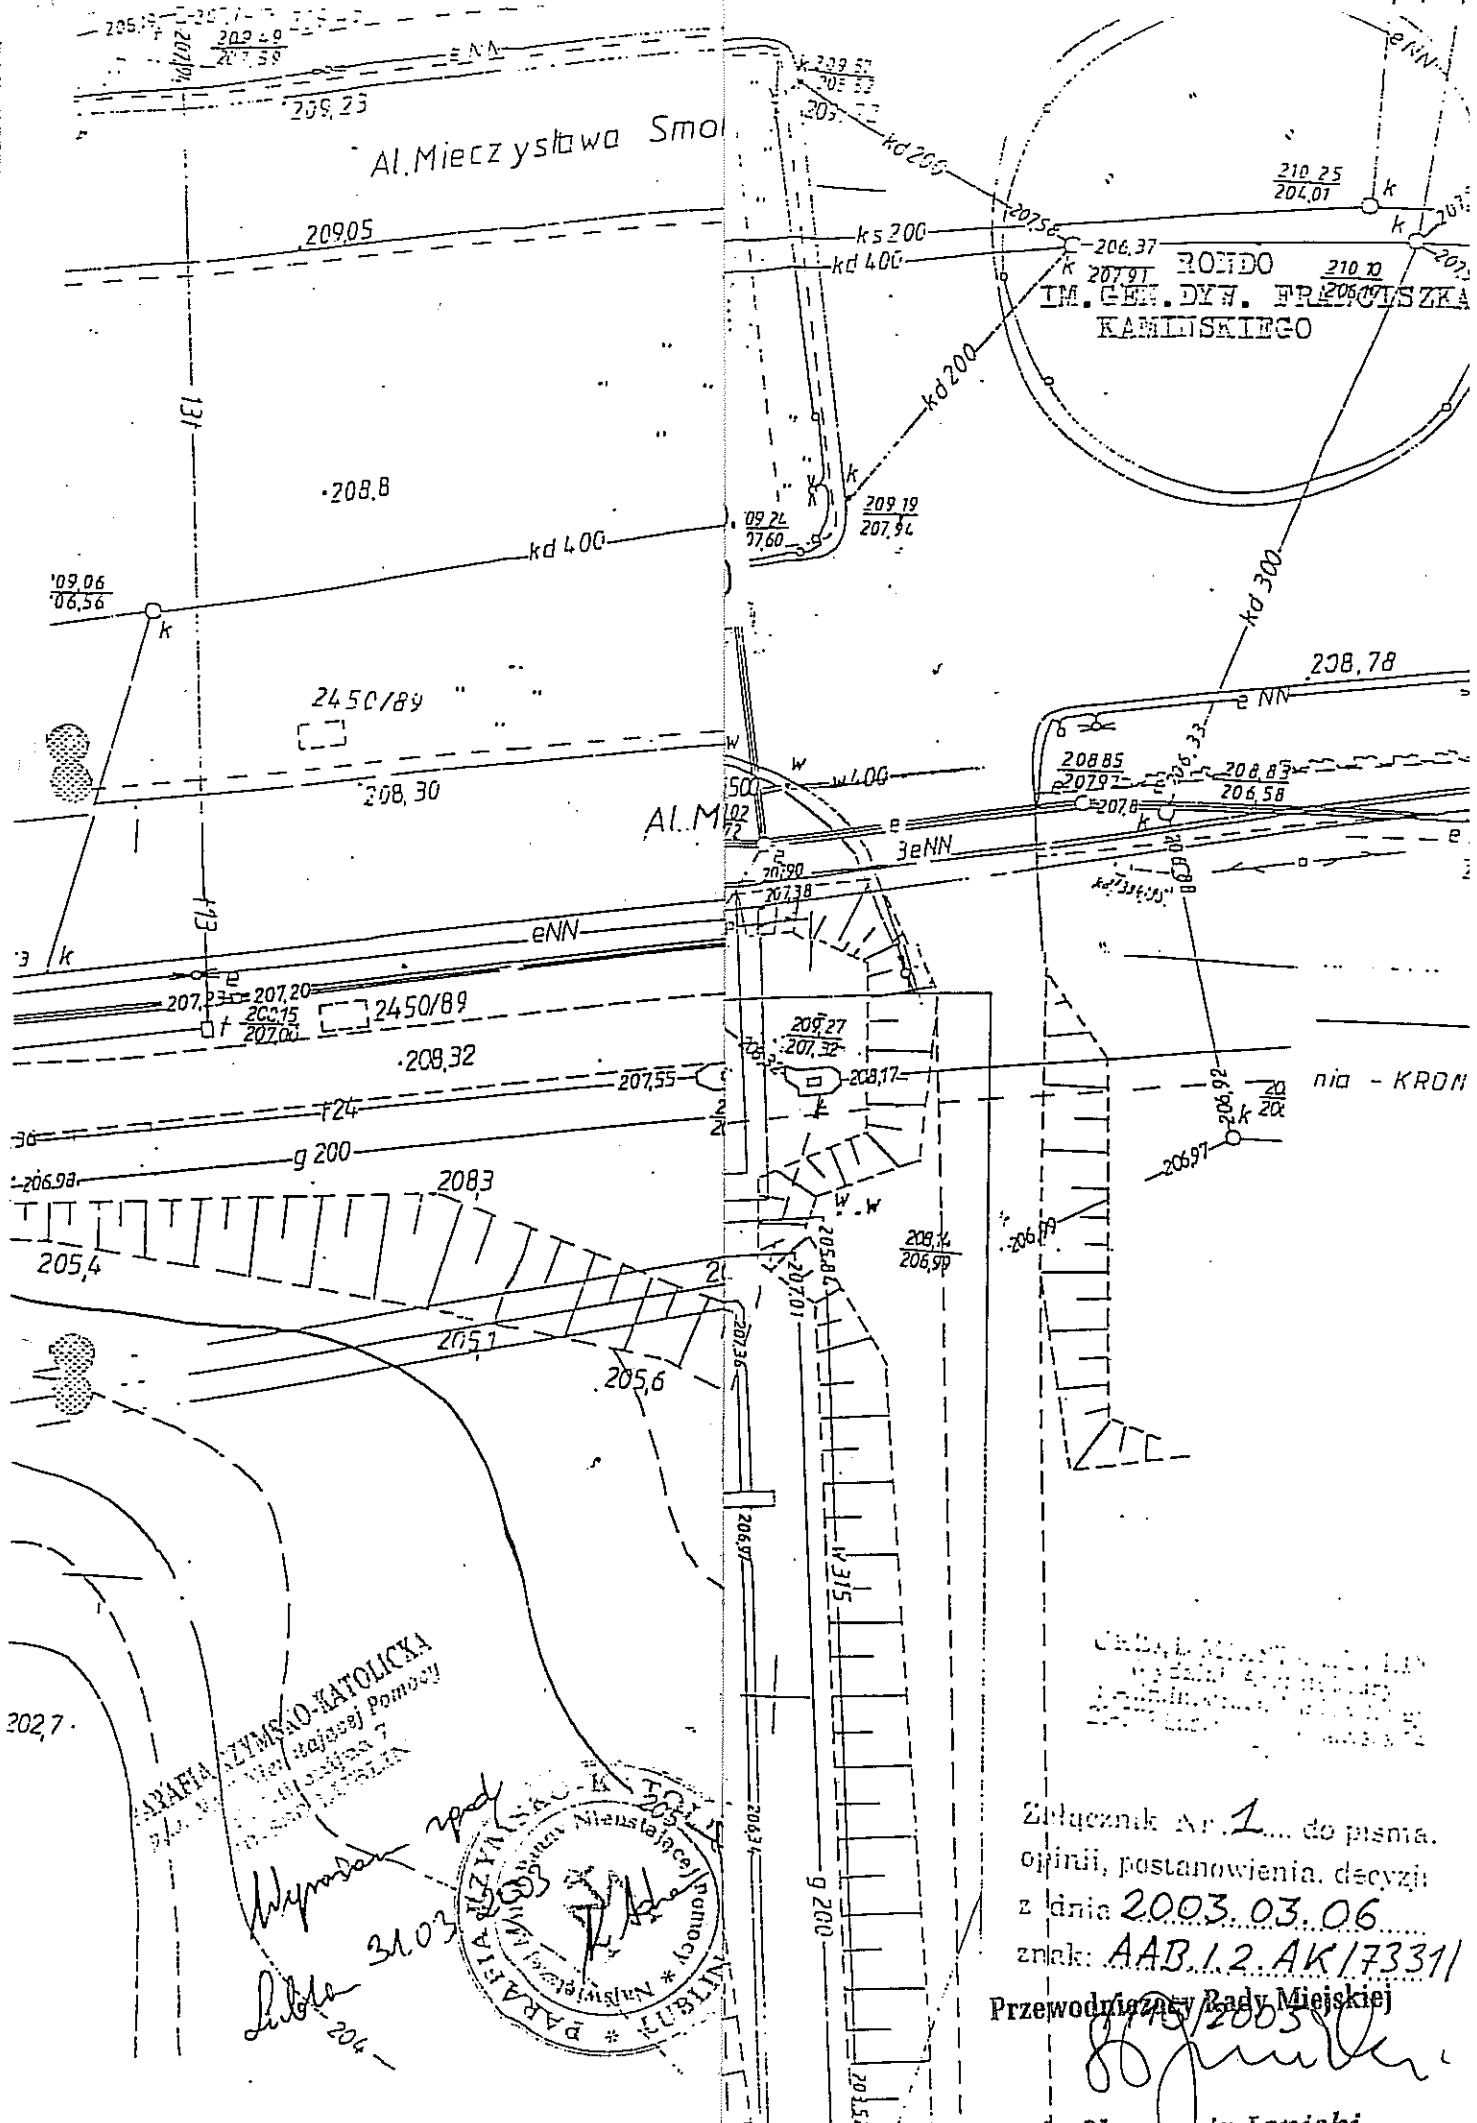

PARAFIA RZYMSKO-KATOLICKA
 Wierzbickiej Pomocy
 ul. Wierzbickiej 7
 01-650 Warszawa

Wyposażenie
 31.03
 202

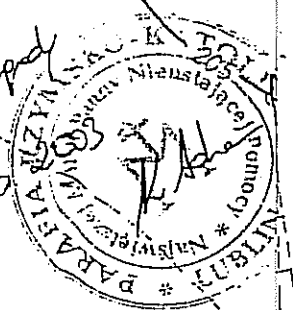

Załącznik Nr 1... do pisma.
 opinii, postanowienia, decyzji
 z dnia 2003.03.06
 znak: AAB.12.AK/7331/

Przewodniczący Rady Miejskiej
 dr Sławomir Janicki