


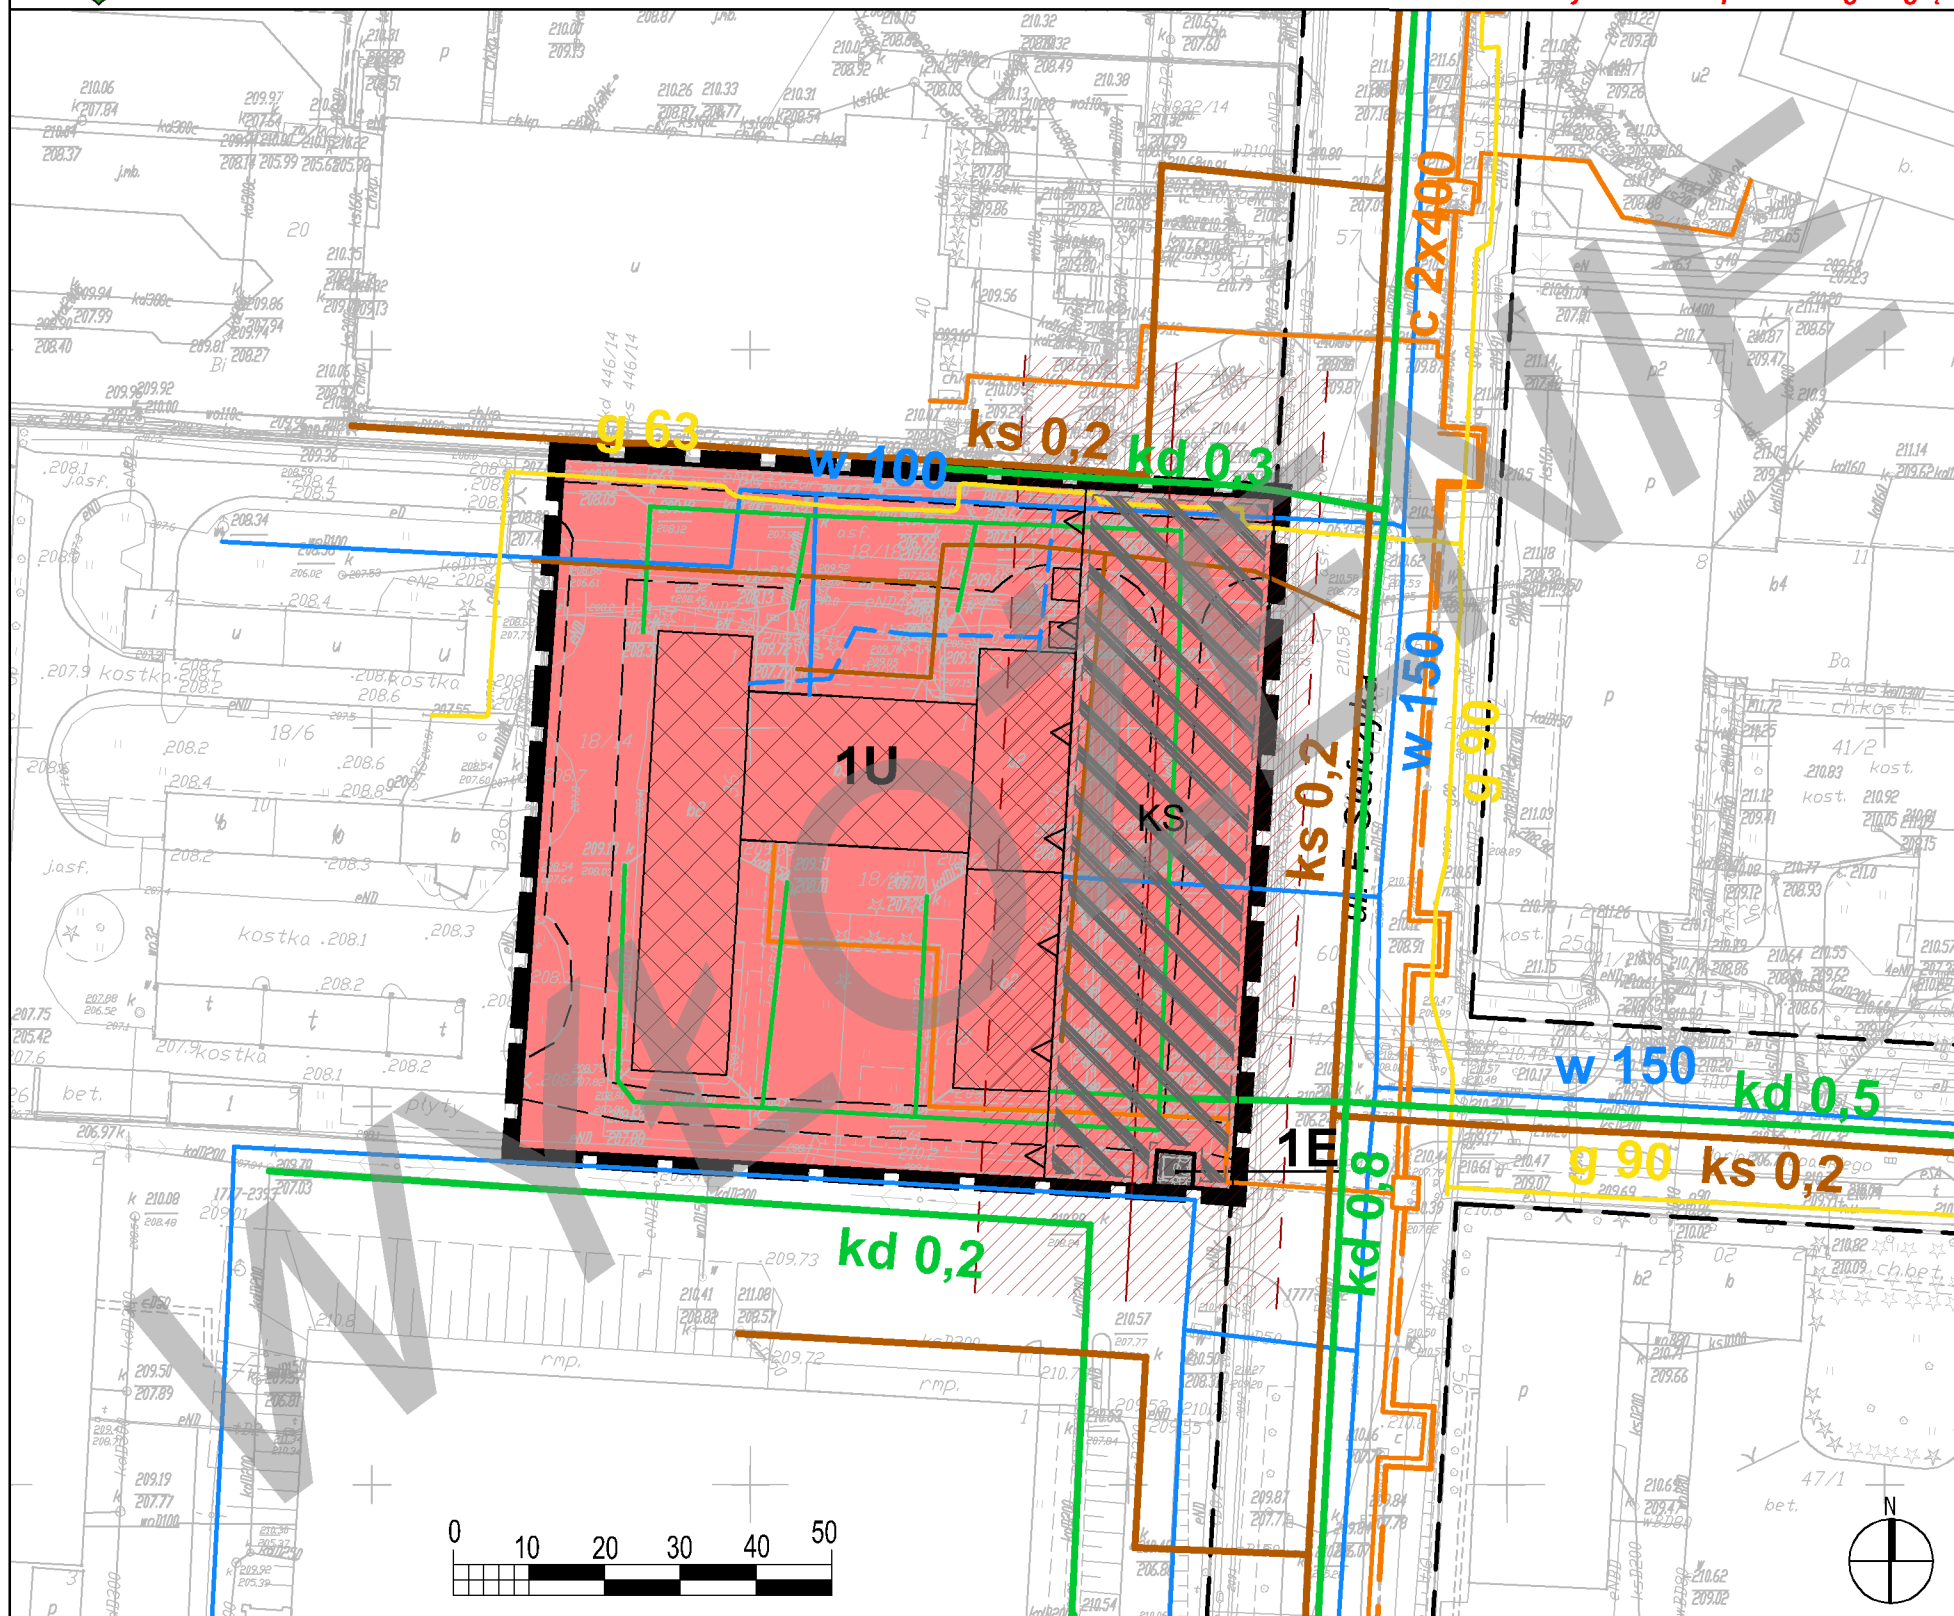

MIASTO LUBLIN  
ZMIANA MIEJSCOWEGO PLANU ZAGOSPODAROWANIA PRZESTRZENNEGO  
MIASTA LUBLINA - CZĘŚĆ III  
OBSZAR L - REJON UL. F. STEFCZYKA IDEOGRAM UZBROJENIA  
skala 1:1000

ZAŁĄCZNIK NR 2  
do uchwały Nr.....  
Rady Miasta Lublin  
z dnia .....

wyłożenie do publicznego wglądu w dniach: 5-28.02.2018 r.



USTALENIA OBOWIĄZUJĄCE:

	granica obszaru objętego planem
	linia rozgraniczająca tereny o różnym przeznaczeniu lub różnych zasadach zagospodarowania
	nieprzekraczalna linia zabudowy
	tereny zabudowy usługowej
	tereny infrastruktury technicznej - elektroenergetyka
	obszar obsługi komunikacji - wydzielenie wewnętrzne w ramach funkcji podstawowej
	linia energetyczna napowietrzna wysokiego napięcia- 2x110 kV ze strefą ochronną

ELEMENTY INFORMACYJNE:

	budynki istniejące
	układ dróg wewnętrznych w granicach terenu
	układ drogowy poza granicami planu

UZBROJENIE TERENU:

	uzbrojenie terenu - sieć wodociągowa (istn./proj.)
	uzbrojenie terenu - sieć ciepłownicza (istn./proj.)
	uzbrojenie terenu - kanalizacja deszczowa (istn.)
	uzbrojenie terenu - kanalizacja sanitarna (istn.)
	uzbrojenie terenu - sieć gazowa ś.c. (istn.)
	sieć kablowa niskiego napięcia /średniego napięcia istn.
	uzbrojenie terenu - sieć telekomunikacyjna istn.