




MIASTO LUBLIN
MIEJSCOWY PLAN ZAGOSPODAROWANIA PRZESTRZENNEGO
MIASTA LUBLIN - CZĘŚĆ VI
W OBSZARZE POŁOŻONYM POMIĘDZY UL. ZEMBORZYCKĄ A UL. ABRAMOWICKĄ - OBSZAR A

skala 1:1000

IDEOGRAM UZBROJENIA

etap: wyłożenie do wglądu publicznego w dniach
od 30 maja 2022 r. do 29 czerwca 2022 r.

ZALĄCZNIK NR 2
do uchwały Nr
Rady Miasta Lublin
z dnia r.

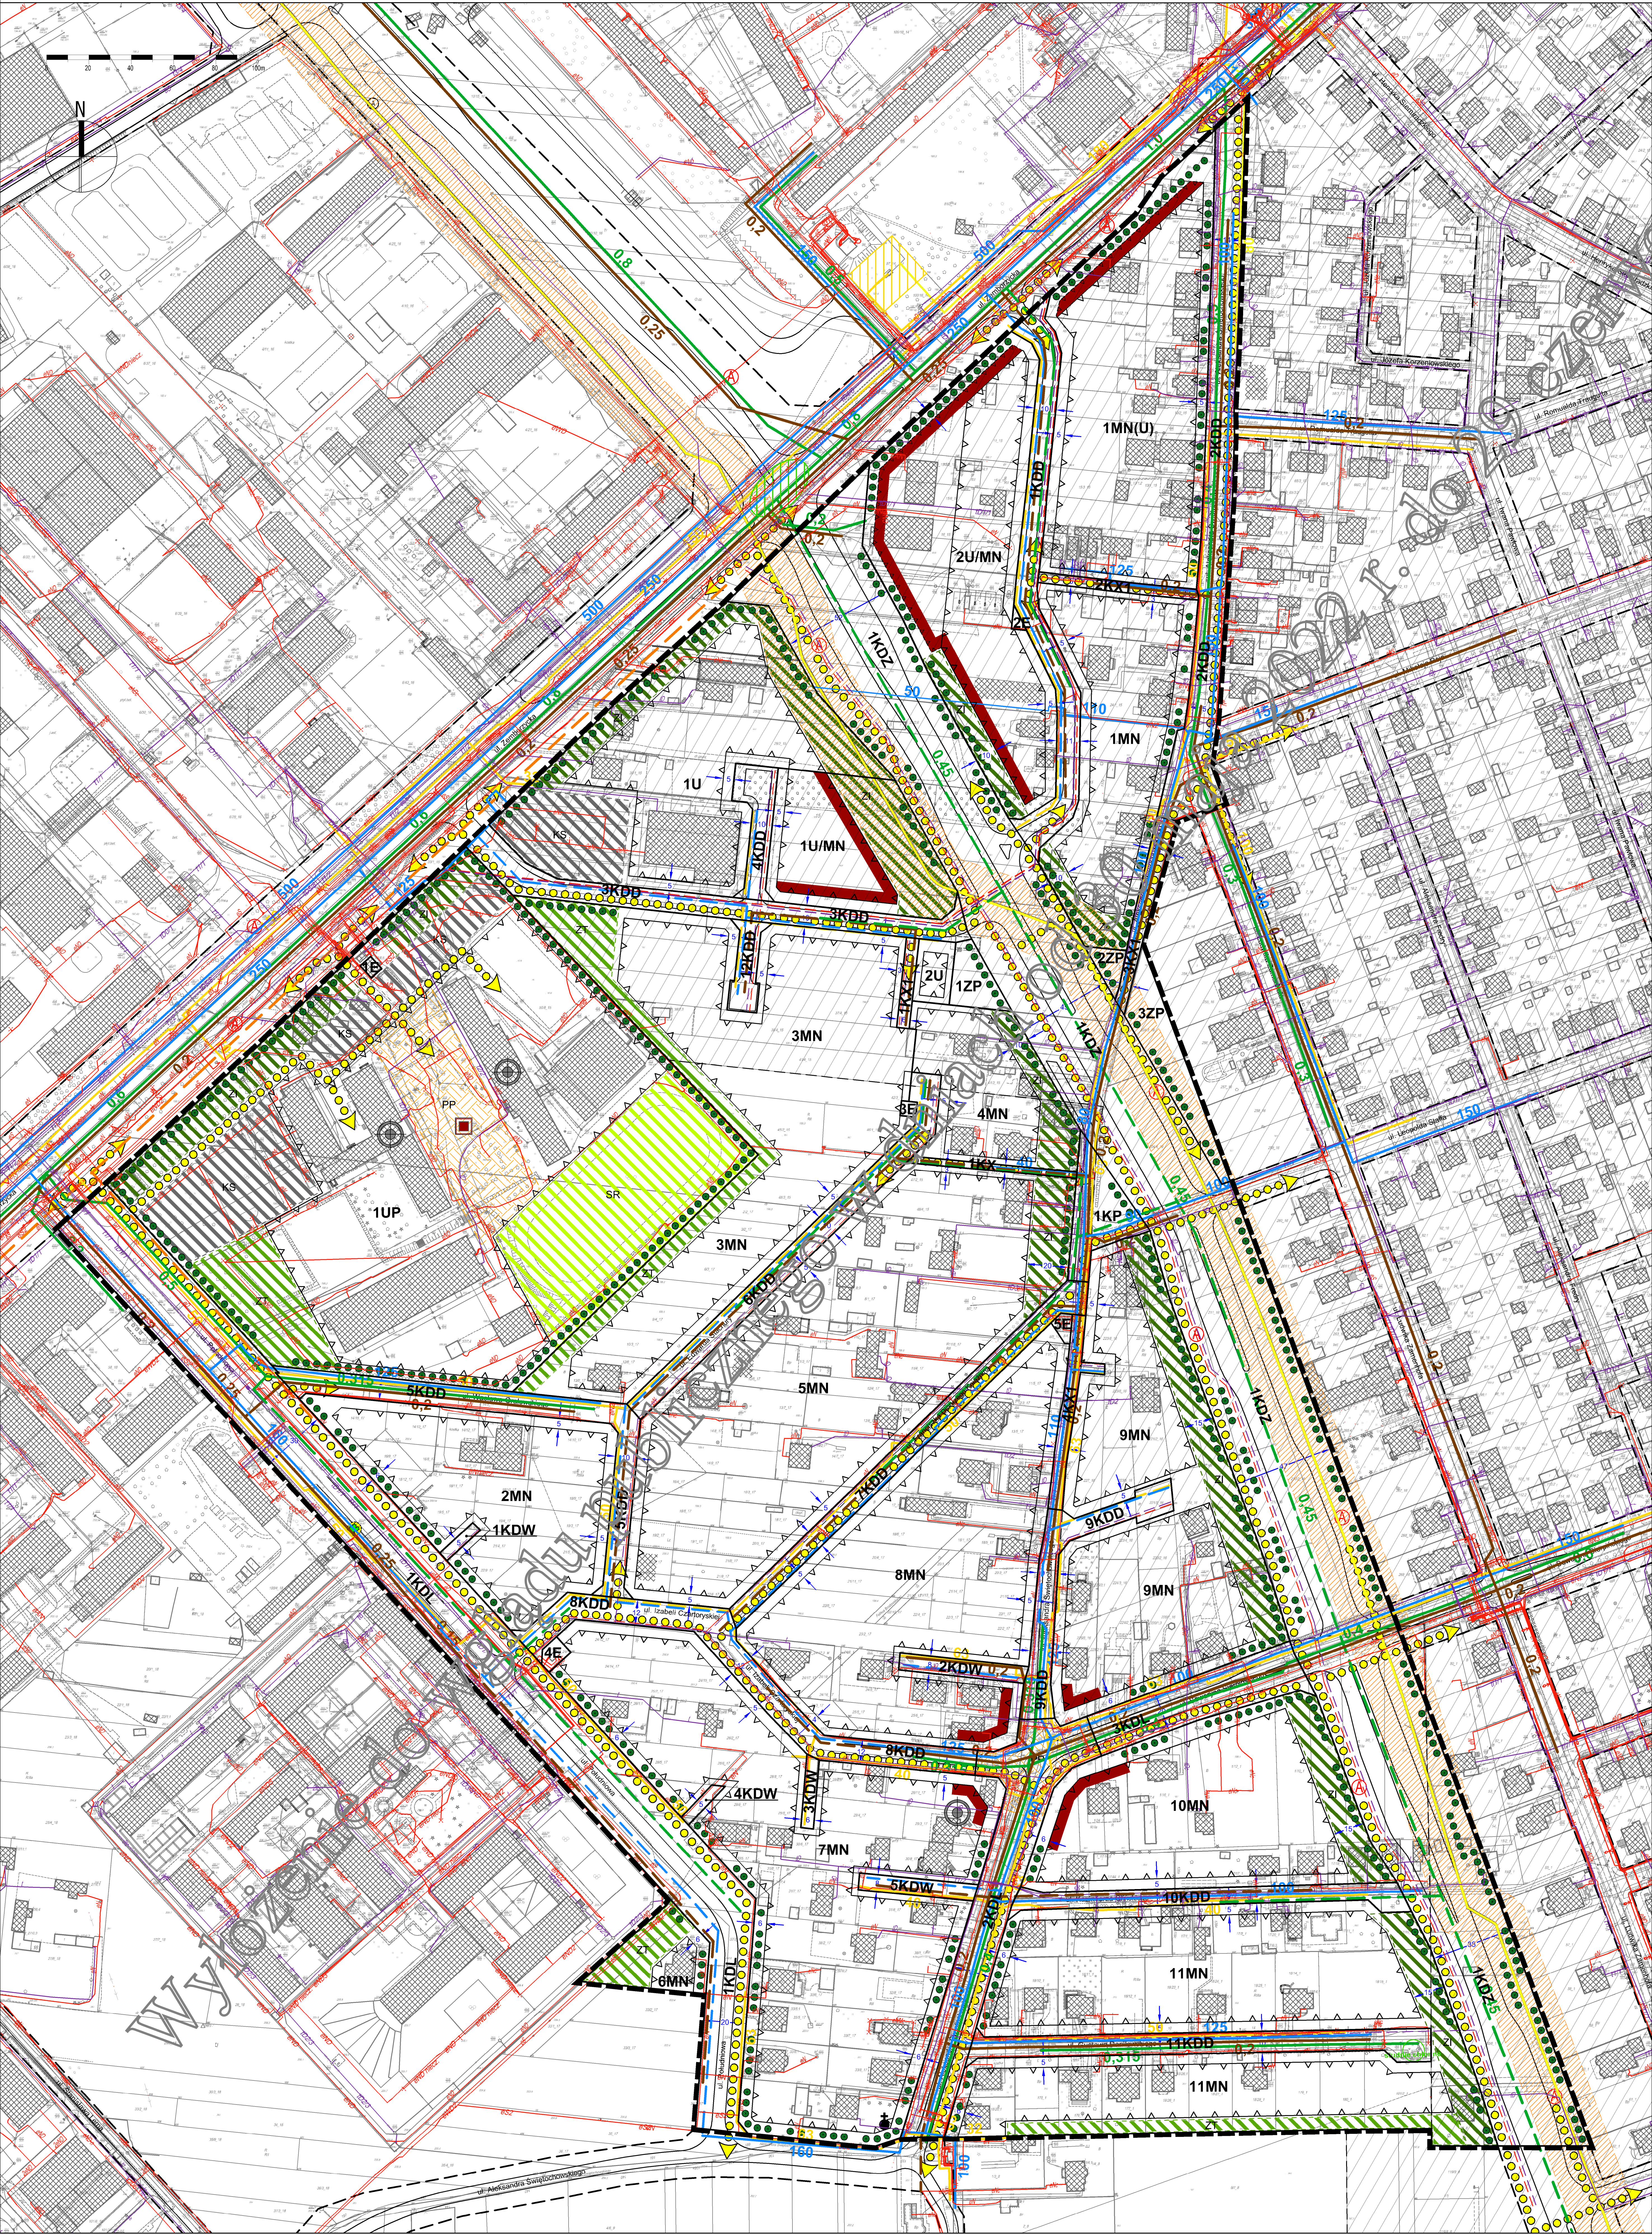

USTALENIA OBOWIAZUJĄCE:	
	granica obszaru planu
	linia rozgraniczająca tereny o różnym przeznaczeniu lub różnych zasadach zagospodarowania
	nieprzerwaną linią zabudowy
	dotychczasowe wysunięcie linii zabudowy dla funkcji usługowych i handlu
	teren zabudowy mieszkaniowej jednorodzinnej z dopuszczeniem usług
	teren zabudowy mieszkaniowej jednorodzinnej
	teren zabudowy usługowej, teren zabudowy mieszkaniowej jednorodzinnej
	teren zabudowy usługowej
	teren usług publicznych
	teren zieleni urządzonej
	teren placu
	teren infrastruktury technicznej - elektroenergetyka
	teren drogi publicznej - ulica zbiorcza
	teren drogi publicznej - ulica lokalna
	teren drogi publicznej - ulica dojazdowa
	teren drogi wewnętrznej
	teren wydzielonego ciągu pieszo - jeźdnego
	teren wydzielonego ciągu pieszego
	obszar obsługi komunikacji - wydzielenie wewnętrzne w ramach funkcji podstawowej
	obszar zieleni towarzyszącej - wydzielenie wewnętrzne w ramach funkcji podstawowej
	obszar zieleni izolacyjnej - wydzielenie wewnętrzne w ramach funkcji podstawowej
	strefa szczególnej przestrzeni publicznej
	obszar sportowo-rekreacyjny - wydzielenie wewnętrzne w ramach funkcji podstawowej
	gazociąg wysokiego ciśnienia ze strefą kontrolowaną
	obszary ochrony podziemnej "A" (dla poborów w wielkości zasobów eksploatacyjnych ujęcia) oraz "B" (dla poborów na poziomie długofalowej eksploatacji ujęć wód podziemnych "Dzielnia")
	drzewo o szczególnych walorach przyrodniczych
ELEMENTY INFORMACYJNE:	
	układ drogowy poza granicami planu
	budynki istniejące
	szpaler drzew
	strefa lokalizacji usług w parterze budynku, dostępnych z poziomu terenu
	schemat przebiegu głównych ciągów pieszych i rowerowych
	dominanta
	akcent urbanistyczny np: pomnik, rzeźba, fontanna
	przystanek miejskiego systemu komunikacji zbiorowej
	kapliczki, krzyże przydrożne
	wymiary (w metrach)
ELEMENTY INFORMACYJNE - UZBROJENIE TERENU:	
	uzbrojenie terenu - sieć telekomunikacyjna istn. / plan.
	uzbrojenie terenu - linia elektroenergetyczna kablowa nN / SN istn.
	uzbrojenie terenu - linia elektroenergetyczna kablowa nN, SN, WN plan.
	uzbrojenie terenu - sieć wodociągowa istn. / plan.
	uzbrojenie terenu - kanalizacja sanitarna istn. / plan.
	uzbrojenie terenu - kanalizacja deszczowa istn. / plan.
	uzbrojenie terenu - zbiorniki retencyjne wód opadowych (plan.)
	uzbrojenie terenu - sieć gazowa średniego ciśnienia istn./plan.
	uzbrojenie terenu - sieć gazowa niskiego ciśnienia (istn.) / stacja redukcyjna średniego ciśnienia
	uzbrojenie terenu - sieć ciepłownicza (plan.)