


RZUT DACHU
RZUT AULI
KONCEPCJA
ARCHITEKTONICZNA
SZKOŁY PODSTAWOWEJ I
PRZEDSZKOLA W OBRĘBIE
ULIC BERYŁOWEJ I
JANTAROWEJ W LUBLINIE.

SKALA 1:200

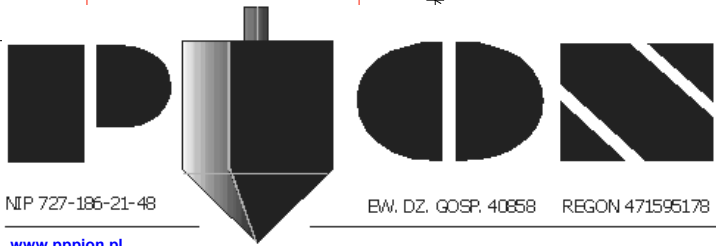

NIP 727-186-21-48
www.pppion.pl
EW. DZ. GOSP. 40858 REGON 471595178

**PRACOWNIA
PROJEKTOWA**
94-128 Łódź
ul. Gimnastyczna 14
tel. (042) 209 32 86
fax.(042) 209 32 87

OBIEKT: BUDYNEK SZKOŁY PODSTAWOWEJ I PRZEDSZKOLA W OBRĘBIE ULIC BERYŁOWEJ I JANTAROWEJ W LUBLINIE.		NR RYSUNKU: 6
INWESTOR: MIASTO LUBLIN 20-117 Lublin, ul.Podwale 3a		BRANŻA: ARCHITEKTURA
NAZWA: KONCEPCJA ARCHITEKTONICZNA DLA PLANOWANEJ BUDOWY SZKOŁY PODSTAWOWEJ I PRZEDSZKOLA W OBRĘBIE ULIC: BERYŁOWEJ I JANTAROWEJ W LUBLINIE.		FAZA: KONCEPCJA
PROJEKTANCI: mgr inż. arch. Andrzej Kusztełak mgr inż. arch. Michał Otomański mgr inż. arch. Łukasz Wilczak mgr inż. arch. Paulina Murawska	PODPIS:	DATA: SIERPIEŃ 2015 r.
NAZWA RYS.: RZUT DACHU - RZUT AULI		SKALA: 1:200