


KONCEPCJA ZAGOSPODAROWANIA TERENU

KONCEPCJA ARCHYTEKTONICZNA
SZKOŁY PODSTAWOWEJ I PRZEDSZKOŁA
W OBRĘBIE ULIC BERYLOWEJ I JANTAROWEJ
W LUBLINIE.

SKALA 1:500

- LEGENDA:
- A-G GRANICE OPRACOWANIA
 - 1 PROJEKTOWANY BUDYNEK SZKOŁY I PRZEDSZKOŁA
 - 2 PROJEKTOWANA SALA GIMNASTYCZNA
 - 3 PROJ. MIEJSCA POSTOJOWE DLA SAMOCHODÓW OSOBOWYCH.
 - 4 PROJ. PLAC PRZED-WEJŚCIOWY ZELEMNTAMI ZIELENI
 - 5 PROJ. DROGA POŻAROWA I PRZEJAZD POŻAROWY
 - 6 PROJ. PLAC ZABAW DLA DZIECI
 - 7 ISTN. SKARPA DO ZACHOWANIA
- PROJ. SIECI I PRZYLĄCZA
- eN ENERGETYCZNE
 - CO SIECI CIEPŁOWNICZNEJ
 - w WODNE
 - ks KANALIZACYJNE
 - kd DESZCZOWE CZYSTE
 - kdr DESZCZOWE BRUDNE
 - ZR ZBIORNIK RETENCYJNY
 - SR SEPARATOR ROPOPOCHODNYCH + OSADNIK PIASKU
 - ST SEPARATOR TECHNOLOGII KUCHNI
 - kt KANALIZACJA TECHNOLOGICZNA
 - t TELEKOMUNIKACYJNE
 - g GAZOWE
- ISTNIEJĄCE BUDYNKI
- PROJ. WEJŚCIA DO BUDYNKU
- PROJ. KRZEWY I DRZEW
- NIEPRZEKRACZALNA LINIA ZABUDOWY

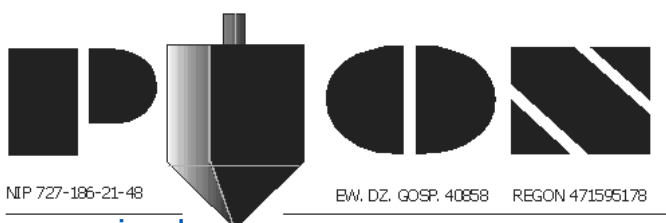

PRACOWNIA
PROJEKTOWA

OBJEKT: BUDYNEK SZKOŁY PODSTAWOWEJ I PRZEDSZKOŁA W OBRĘBIE ULIC BERYLOWEJ I JANTAROWEJ W LUBLINIE.			NR RYSUNKU: PZT2
INWESTOR: MIASTO LUBLIN 20-117 Lublin, ul. Podwale 3a			PRZEMIANA: ARCHITEKTURA
NADWA: KONCEPCJA ARCHYTEKTONICZNA DLA PLANOWANEJ BUDOWY SZKOŁY PODSTAWOWEJ I PRZEDSZKOŁA W OBRĘBIE ULIC: BERYLOWEJ I JANTAROWEJ W LUBLINIE.			FAZA: KONCEPCJA
PODPIS: mgr inż. arch. Andrzej Kusztalik mgr inż. arch. Michał Olszański mgr inż. arch. Paulina Murawska			PODPIS:
NADWA: KONCEPCJA ZAGOSPODAROWANIA TERENU			DATA: SIERPIEŃ 2019r. SKALA: 1:250