MIASTO LUBLIN IDEOGRAM UZBROJENIA TERENÓW

MIEJSCOWY PLAN ZAGOSPODAROWANIA PRZESTRZENNEGO MIASTA LUBLIN CZĘŚĆ IVB
SKALA 1:2000

Załącznik nr 4 do uchwały nr 374/XVIII/2012 Rady Miasta Lublin z dnia 23.02.2012r.

WYRYS ZE "STUDIUM UWARUNKOWAŃ I KIERUNKÓW ZAGOSPODAROWANIA PRZESTRZENNEGO MIASTA LUBLINA" UCHWALONEGO UCHWAŁĄ NR 359/XXII/2000 Z DNIA 13 KWIETNIA 2000 r., ZMIENIONEGO UCHWAŁĄ NR 165/XI/2011 Z DNIA 30 CZERWCA 2011 r.
SKALA 1:50000

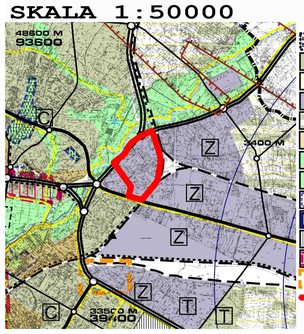

OZNACZENIA

- ILOŚĆ MIESZKAŃCÓW W REJONACH (ISTNIEJĄCYCH PROPONOWANYCH)
- TERENY INTENSYWNEJ URBANIZACJI
- STREFA PRODUKCJI ROLNEJ BEZ PRAWA NOWEJ ZABUDOWY
- TERENY AKTYWIZACJI GOSPODARCZEJ
- STREFA EKSTENSYWNEJ URBANIZACJI
- OBSZARY ZDEGRADOWANEJ ZABUDOWY NIESZKANIOWEJ WYMAGAJĄCE PROGRAMÓW NAPRAWCZYCH
- DOLINY RZECZNE
- ZIELEŃ POMIĘDZY TERENAMI ZURBANIZOWANYMI
- STREFA OCHRONY KONSERWATORSKIEJ
- STREFA WPŁYWU LOTNISK
- TERENY WOJSKOWE
- OBSZAR ROZWOJU FUNKCJI CENTROTWÓRCZYCH (CENTRUM MIASTA)
- KONCENTRACJA WIELKOKUBATUROWYCH OBIEKTÓW HANDLOWYCH
- GRANICA OBSZARU OBJĘTEGO ZMIANĄ PLANU
- I TRAKCJA KOLEJOWA - DWORCE
- RZEKI I WODY OTWARTE
- ULICE RUCHU PRZYSPIESZONEGO
- ULICE GŁÓWNE (OBWODNICA ŚRÓDMIEJSKA)
- ULICE GŁÓWNE
- PARKINGI STRATEGICZNE
- ŚCIEŻKI ROWEROWE
- URZĄDZENIA SPORTOWE PLENEROWE
- GRANICA OBSZARU GÓRNICZEGO "ŚWIDNIK"
- CMENTARZE
- GRANICA ADMINISTRACYJNA MIASTA
- C CENTRA HANDLOWO - USŁUGOWE
- T TERENY TARGOWE I GIEŁDOWE
- Z KONCENTRACJA MIEJSC PRACY

STREFY POLITYKI PRZESTRZENNEJ RYSUNEK KOORDYNACYJNY
SKALA 1:20000

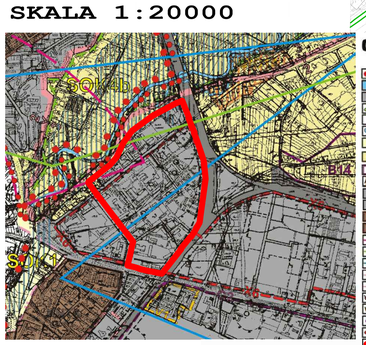

OZNACZENIA

- GRANICE OBSZARÓW OBJĘTYCH UCHWAŁĄ ZATWIERDZAJĄCĄ
- TERENY WÓD OTWARTYCH
- TERENY KOMUNIKACJI KOLEJOWEJ
- GRANICE EKOLOGICZNEGO SYSTEMU OBSZARÓW CHRONIONYCH ESOCH I KIERUNKI POWIĄZAŃ
- STREFA NADZWYCZAJNYCH ZAGROŻEŃ ZALEWOWYCH
- ZASIĘG WODY STULETNIEJ
- SOK1 STREFA OCHRONY WYJĄTKOWYCH WARTOŚCI KULTUROWYCH MIASTA
- SOK4b STREFA OCHRONY I KSZTAŁTOWANIA KRAJOBRAZU KULTUROWEGOHISTORYCZNYCH OBSZARÓW OSADNICZYCH WZDŁUŻ PÓŁNOCNEGO ODCINKA DOLINY RZEKI BYSTRZYCY
- B14 STREFA, O CHARAKTERZE PARKU KULTUROWEGO, OCHRONY I KSZTAŁTOWANIA KRAJOBRAZU KULTUROWEGO OBSZARU SIEDLISKA WSI ZADĘBIE
- ARCH 20 STREFY OBSERWACJI ARCHEOLOGICZNYCH
- SRIK 1 STREFA REKULTYWACJI I KONTYNUACJI TRADYCJI
- SRIK 2 STREFA REKULTYWACJI I KONTYNUACJI TRADYCJI
- KNT 3 STREFA KONTYNUACJI TRADYCJI (OSIEDLE MIESZKANIOWE PONIKWODA)
- KNT 4 STREFA KONTYNUACJĄ TRADYCJI (OSIEDLE MIESZKANIOWE ZOR TATARY)
- ET2 STREFA OCHRONY DALEKIEGO TŁA PANORAMY ŚRÓDMIEŚCIA
- EZ STREFA OCHRONY KRAJOBRAZU OTWARTEGO Z DALEKĄ EKSPOZYCJĄ ZEWNĘTRZNĄ
- DW 1-9 STREFA OCHRONY DALEKICH WIDOKÓW SYLWETY MIASTA HISTORYCZNEGO
- Y2 STREFA MIEJSKA
- Y3 STREFA PODMIEJSKA
- KZB, KZB STREFY KONCENTRACJI USŁUG I FUNKCJI OGÓLNOMIEJSKICH
- WI, WE STREFY OCHRONY ZREALIZOWANYCH OSIEDLI MIESZKANIOWYCH PRZED ICH DOGĘSZCZANIEM PROGRAMEM MIESZKANIOWYM
- E STREFA AKTYWIZACJI GOSPODARCZEJ ZDEGRADOWANYCH OBSZARÓW PRZEMYSŁOWYCH "LUBLIN-ZADĘBIE"
- STREFY LOKALIZACJI WIELKOKUBATUROWYCH OBIEKTÓW HANDLOWO-USŁUGOWYCH
- GRANICA OBSZARU OBJĘTEGO ZMIANĄ PLANU

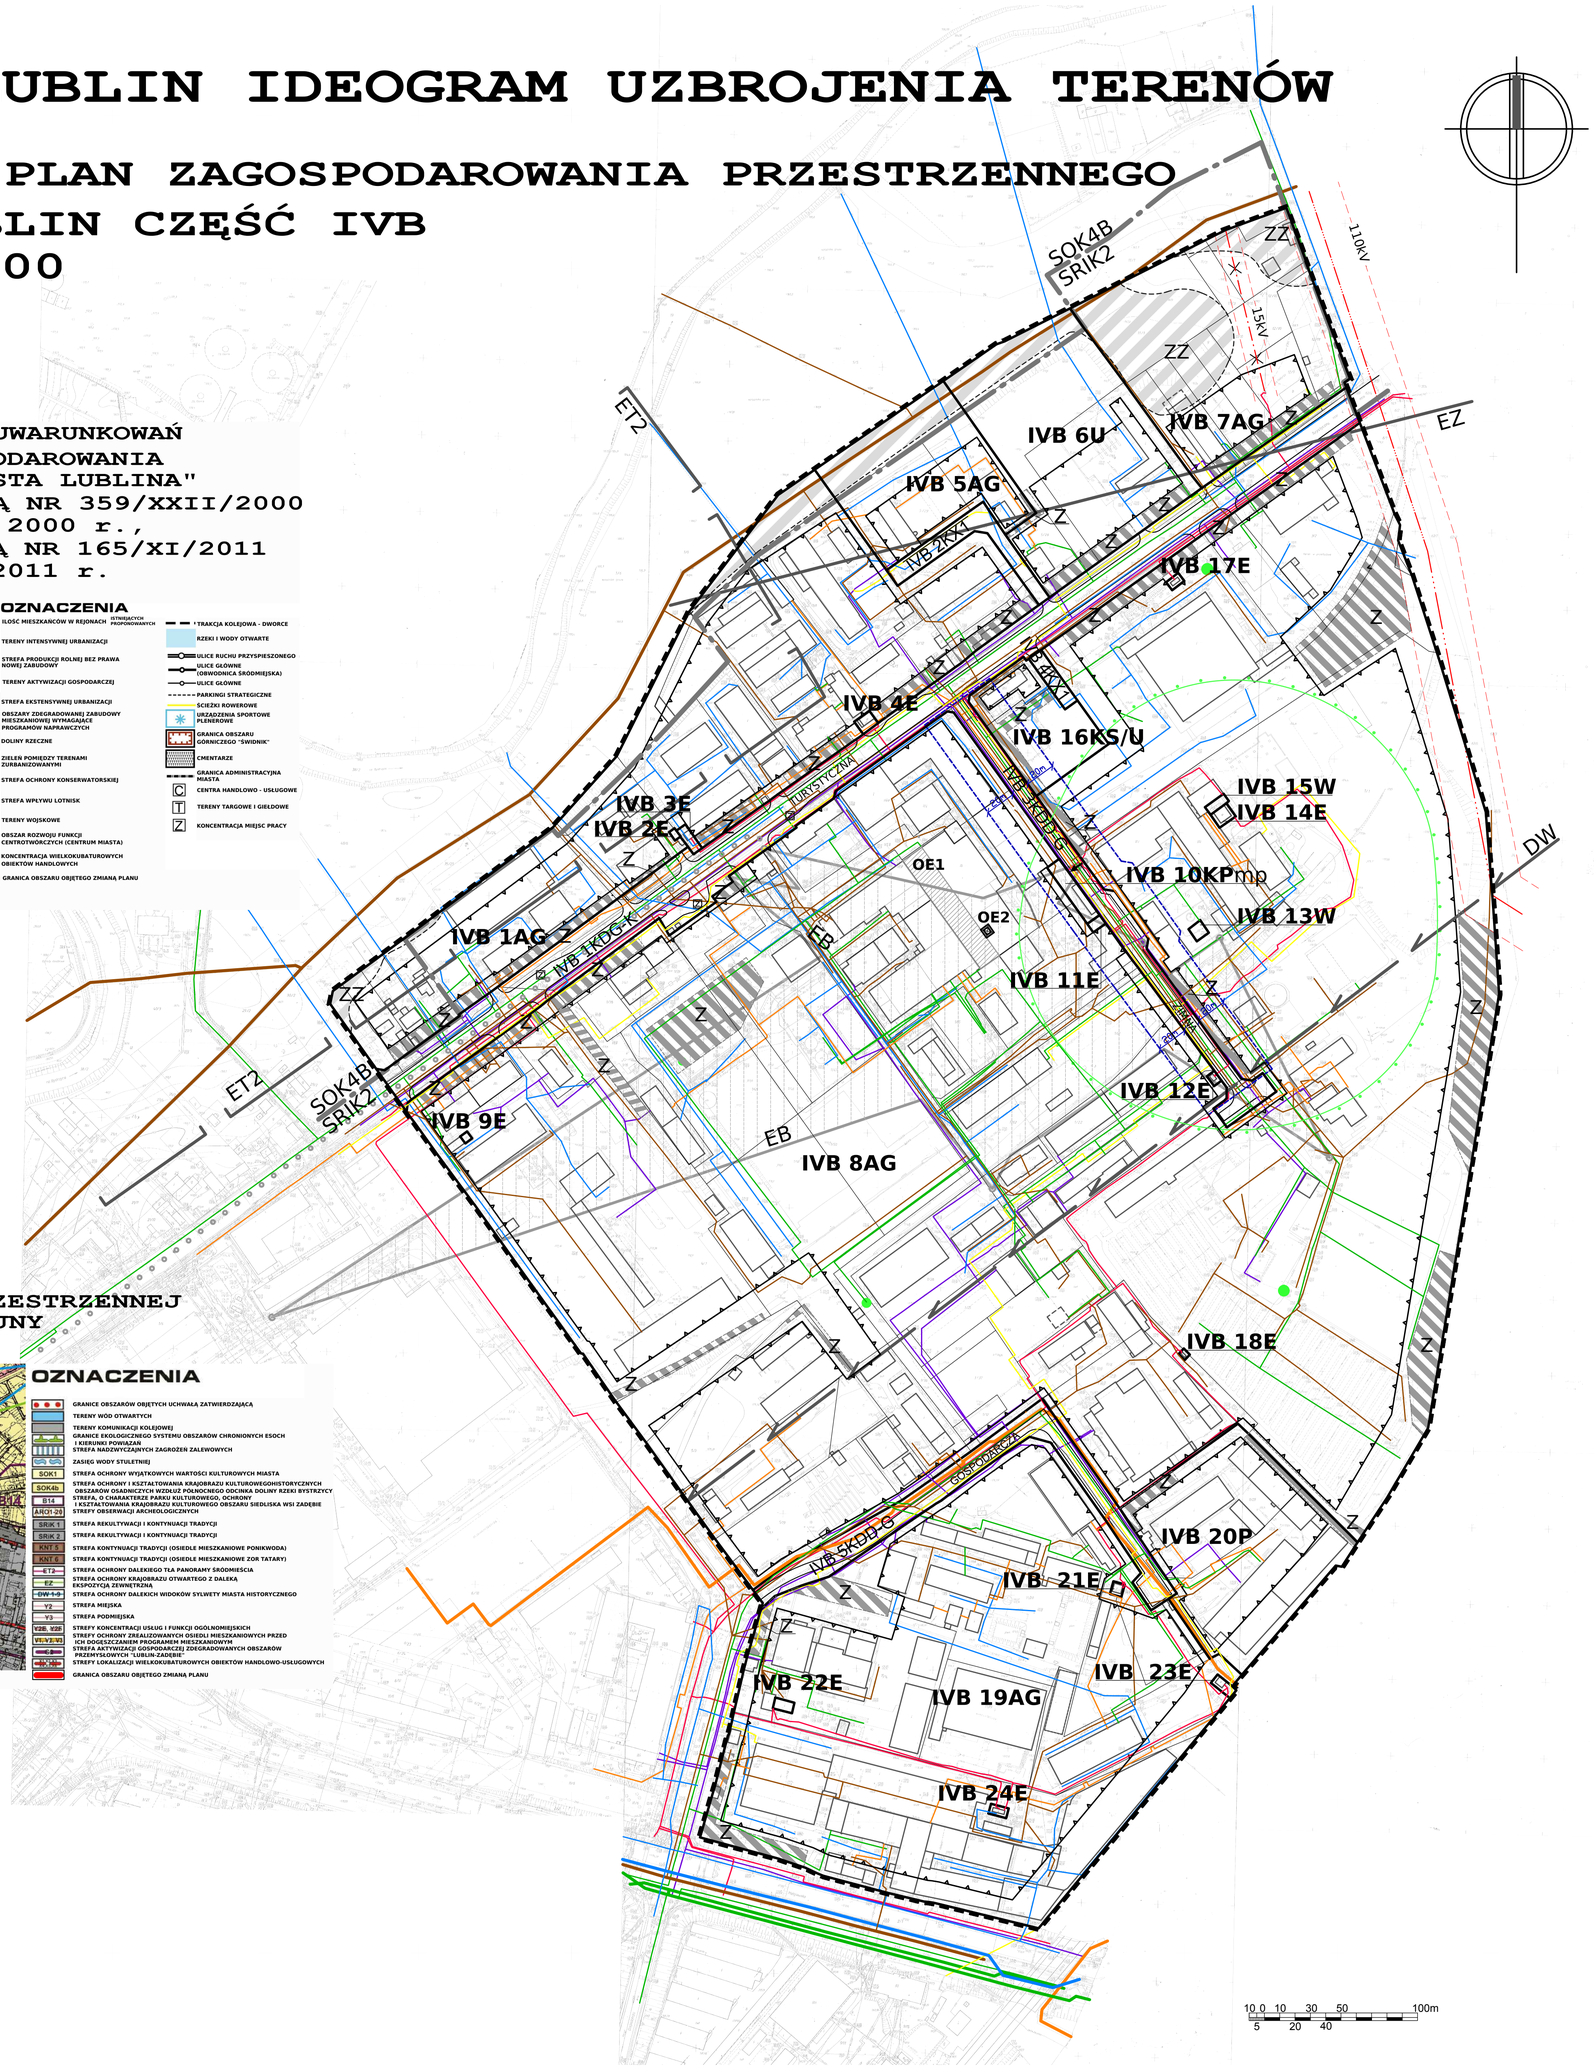

OZNACZENIA:

1. GRANICE PLANISTYCZNE	
– – – –	granica obszaru objętego planem miejscowym
———	linie rozgraniczające tereny o różnym przeznaczeniu lub różnych zasadach zagospodarowania
▲▲▲▲	nieprzekraczalna linia zabudowy
2. PRZEZNACZENIE TERENÓW	
a) TERENY USŁUG:	
U	tereny zabudowy usługowej
KPmp	tereny usług kultury - Miejsce Pamięci "Umschlagplatz"
KS/U	tereny parkingów i usług
b) TERENY ZABUDOWY TECHNICZNO-PRODUKCYJNEJ:	
AG	tereny aktywności gospodarczej
P	tereny obiektów produkcyjnych, składów, magazynów
c) TERENY KOMUNIKACJI I URZĄDZEŃ TRANSPORTU:	
KDG-K	tereny drogi krajowej nr 82, klasy G (głównej)
KDD-G	tereny dróg gminnych dojazdowych
KX1	tereny ciągów pieszo-jezdnych
d) TERENY INFRASTRUKTURY TECHNICZNEJ:	
W	tereny urządzeń zaopatrzenia w wodę - ujęcie wód podziemnych
E	tereny urządzeń elektroenergetyki - stacje transformatorowe
110kV	projektowana linia napowietrzna WN 110kV ze strefą pasa technologicznego szerokości 40 m (po 20 m od osi linii)
15kV	istniejąca linia napowietrzna SN 15kV ze strefą pasa technologicznego szerokości 15 m (po 7,5 m od osi linii)- przeznaczona do likwidacji
3. OBSZARY I OBIEKTY PODLEGAJĄCE OCHRONIE	
	obiekty wpisane do wojewódzkiej ewidencji zabytków, budynki dawnej rzeźni miejskiej: OE1 - ubojnia OE2 - wieża ciśnień
ZZ	obszar potencjalnego zagrożenia powodzią
	granica obszaru ochrony ujęć wód podziemnych
4. STREFY POLITYKI PRZESTRZENNEJ MIASTA	
Y2	strefa miejska (cały obszar opracowania planu)
SOK4B SRIK2	granice stref: strefy ochrony i kształtowania krajobrazu kulturowego i strefy rekultywacji i kontynuacji tradycji
SOK4B	strefa ochrony i kształtowania krajobrazu kulturowego
SRIK2	strefa rekultywacji i kontynuacji tradycji
EZ	strefa ochrony krajobrazu otwartego z daleką ekspozycją zewnętrzną
ET2	strefa ochrony dalekiego tła panoramy śródmieścia
DW	strefa ochrony dalekich widoków sylwety miasta historycznego
EB	strefa ekspozycji biernej
5. ELEMENTY ZAGOSPODAROWANIA TERENÓW:	
Z	strefy zieleni towarzyszącej
	dominanta (zabytkowa wieża ciśnień oznaczona symbolem OE2)
	szlak ostatniej drogi ludności żydowskiej
	przebieg rampy i torowiska
	główne wejście na "Umschlagplatz"
	punkt obserwacji biernej
	studnia rezerwowa
	orientacyjna lokalizacja przystanku komunikacji miejskiej
	granica obszaru objętego zakazem lokalizacji reklam
	sieć kablowa SN
	sieć telekomunikacyjna
	sieć wodociągowa
	sieć gazowa
	sieć ciepłownicza
	kanalizacja sanitarna
	kanalizacja deszczowa

URZĄD MIASTA LUBLIN
WYDZIAŁ PLANOWANIA

LUBLIN 2012