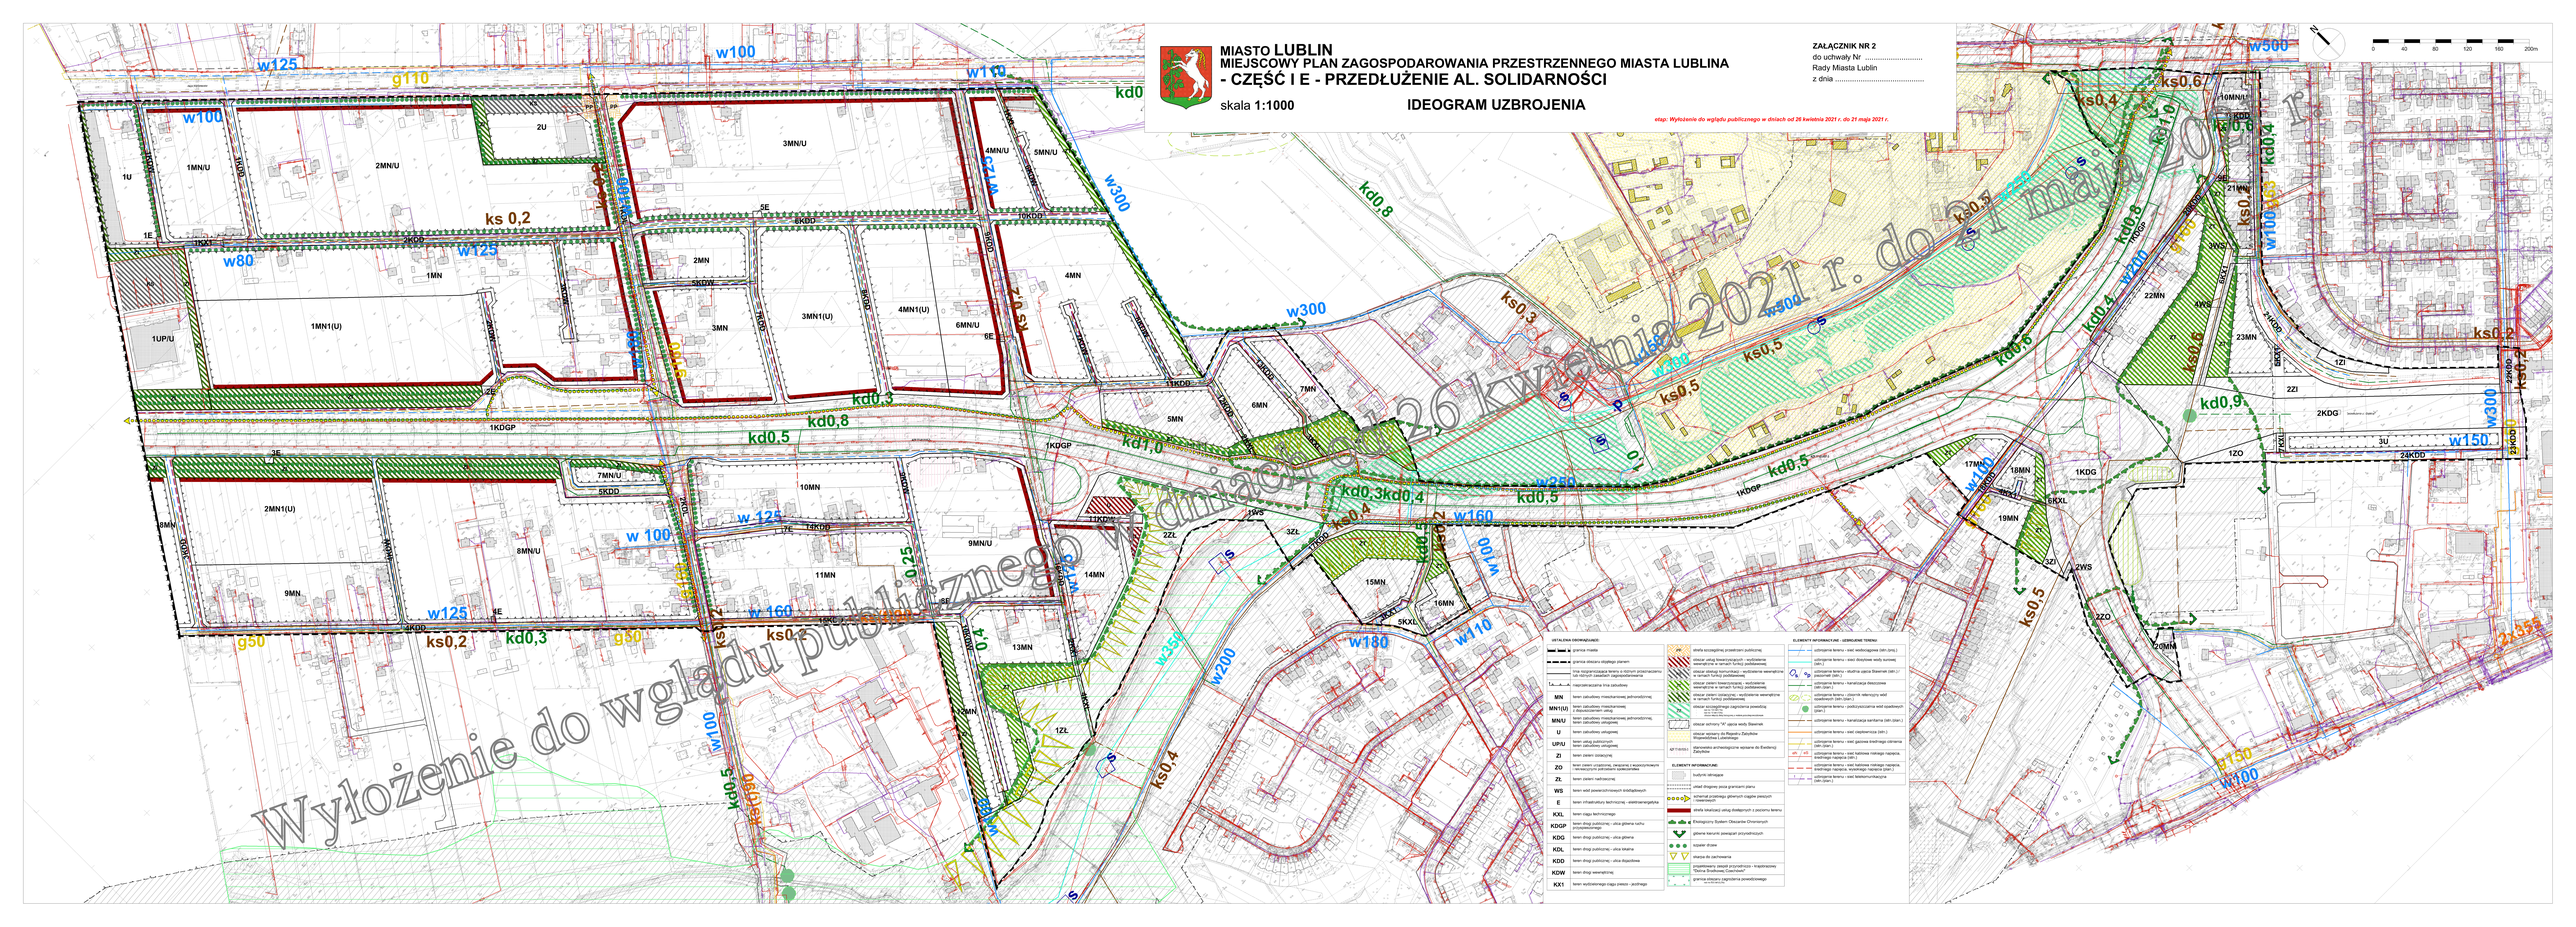
MIASTO LUBLIN
MIEJSCOWY PLAN ZAGOSPODAROWANIA PRZESTRZENNEGO MIASTA LUBLINA
- CZĘŚĆ I E - PRZEDŁUŻENIE AL. SOLIDARNOŚCI
skala 1:1000
IDEOGRAM UZBROJENIA
ZAŁĄCZNIK NR 2
do uchwały Nr .....
Rady Miasta Lublin
z dnia .....
etap: Wyłożenie do wglądu publicznego w dniach od 26 kwietnia 2021 r. do 31 maja 2021 r.
0 40 80 120 160 200m
Wyłożenie do wglądu publicznego w dniach od 26 kwietnia 2021 r. do 31 maja 2021 r.
DETALOWA ENERGOCHŁONNOŚĆ:
granice miasta
granice obszaru objętego planem
linie zagospodarowania terenu o różnym przeznaczeniu lub różnych zasadach zagospodarowania
nieprzekraczalne linie zabudowy
MN teren zabudowy mieszkaniowej jednorodzinnej
MN1(U) teren zabudowy mieszkaniowej z dopuszczeniem usług
MNU teren zabudowy mieszkaniowej jednorodzinnej, teren zabudowy usługowej
U teren zabudowy usługowej
UPU teren zabudowy usługowej
ZI teren leśny specjalny
ZO teren zieleni urządzonej, zwłaszcza z wyposażeniem małej architektury, obiektami sportowymi
ZL teren zieleni naturalnej
WS teren wód powierzchniowych śródlądowych
E teren infrastruktury technicznej - elektroenergetyka
KXL teren zajęty technologią
KDGP teren dróg publicznej - ulice główne ruchu przyspieszonego
KDG teren dróg publicznej - ulice główne
KDL teren dróg publicznej - ulice lokalne
KDD teren dróg publicznej - ulice dojazdowe
KDW teren dróg wewnętrznej
KX1 teren wydzielonego ciągu pieszo - jezdnego
strefa szczególnej przestrzeni publicznej
obszar usług towarzyszących - wydzielenie wewnętrzne w obszarach funkcji podstawowej
obszar obiektu turystycznego - wydzielenie wewnętrzne w obszarach funkcji podstawowej
obszar zieleni towarzyszącej - wydzielenie wewnętrzne w obszarach funkcji podstawowej
obszar szczególnego zagrożenia powodzią
obszar ochrony "P" ujęcia wody Stawski
obszar ochrony ZP Rejonu Zalewu Zemborzyckiego i Zalewu Zalewu
strefa ochrony archeologicznej wpisana do Ewidencji Zabytków
ELEMENTY INFORMACYJNE:
budynki rdzeniowe
układ drogowy poza granicami planu
schemat przebiegu głównych ciągów pieszych i rowerowych
strefa lokalizacji usług dodatkowych z poziomu terenu
Ekologiczny System Obszarów Chronionych
główne kierunki powietrzne przewietrzania
wpływ drzew
warstwa do zachowania
projektowany obszar przyrodniczo - krajobrazowy "Dolina Środkowej Czechówki"
granica obszaru ograniczenia zanieczyszczenia powietrza
ELEMENTY INFORMACYJNE - UZBROJENIE TERENU:
uzbrojenie terenu - sieć wodociągowa (istn./proj.)
uzbrojenie terenu - sieć drogowa wody surowej (istn./proj.)
uzbrojenie terenu - hydrofor typu Stawski (istn.) / zaprojektuj (istn.)
uzbrojenie terenu - kanalizacja deszczowa (istn./istn.)
uzbrojenie terenu - zbiornik retencyjny wód opadowych (istn./istn.)
uzbrojenie terenu - podczyszczalnia wód opadowych (istn.)
uzbrojenie terenu - kanalizacja sanitarna (istn./istn.)
uzbrojenie terenu - sieć ciepłownicza (istn.)
uzbrojenie terenu - sieć gazowa średniego ciśnienia (istn./istn.)
uzbrojenie terenu - sieć kablowa niskiego napięcia, średniego napięcia (istn.)
uzbrojenie terenu - sieć kablowa niskiego napięcia, średniego napięcia, wysokiego napięcia (istn.)
uzbrojenie terenu - sieć telekomunikacyjna (istn./istn.)