MIASTO LUBLIN

MIEJSCOWY PLAN ZAGOSPODAROWANIA PRZESTRZENNEGO MIASTA LUBLIN - CZĘŚĆ I D - SZEROKIE

skala **1:1000**

IDEOGRAM UZBROJENIA

etap: Wyłożenie do wglądu publicznego
w dniach od 1 marca 2021 r. do 31 marca 2021 r.

ZAŁĄCZNIK NR 2
do uchwały Nr .....
Rady Miasta Lublin
z dnia .....

0 40 80 120 160 200m
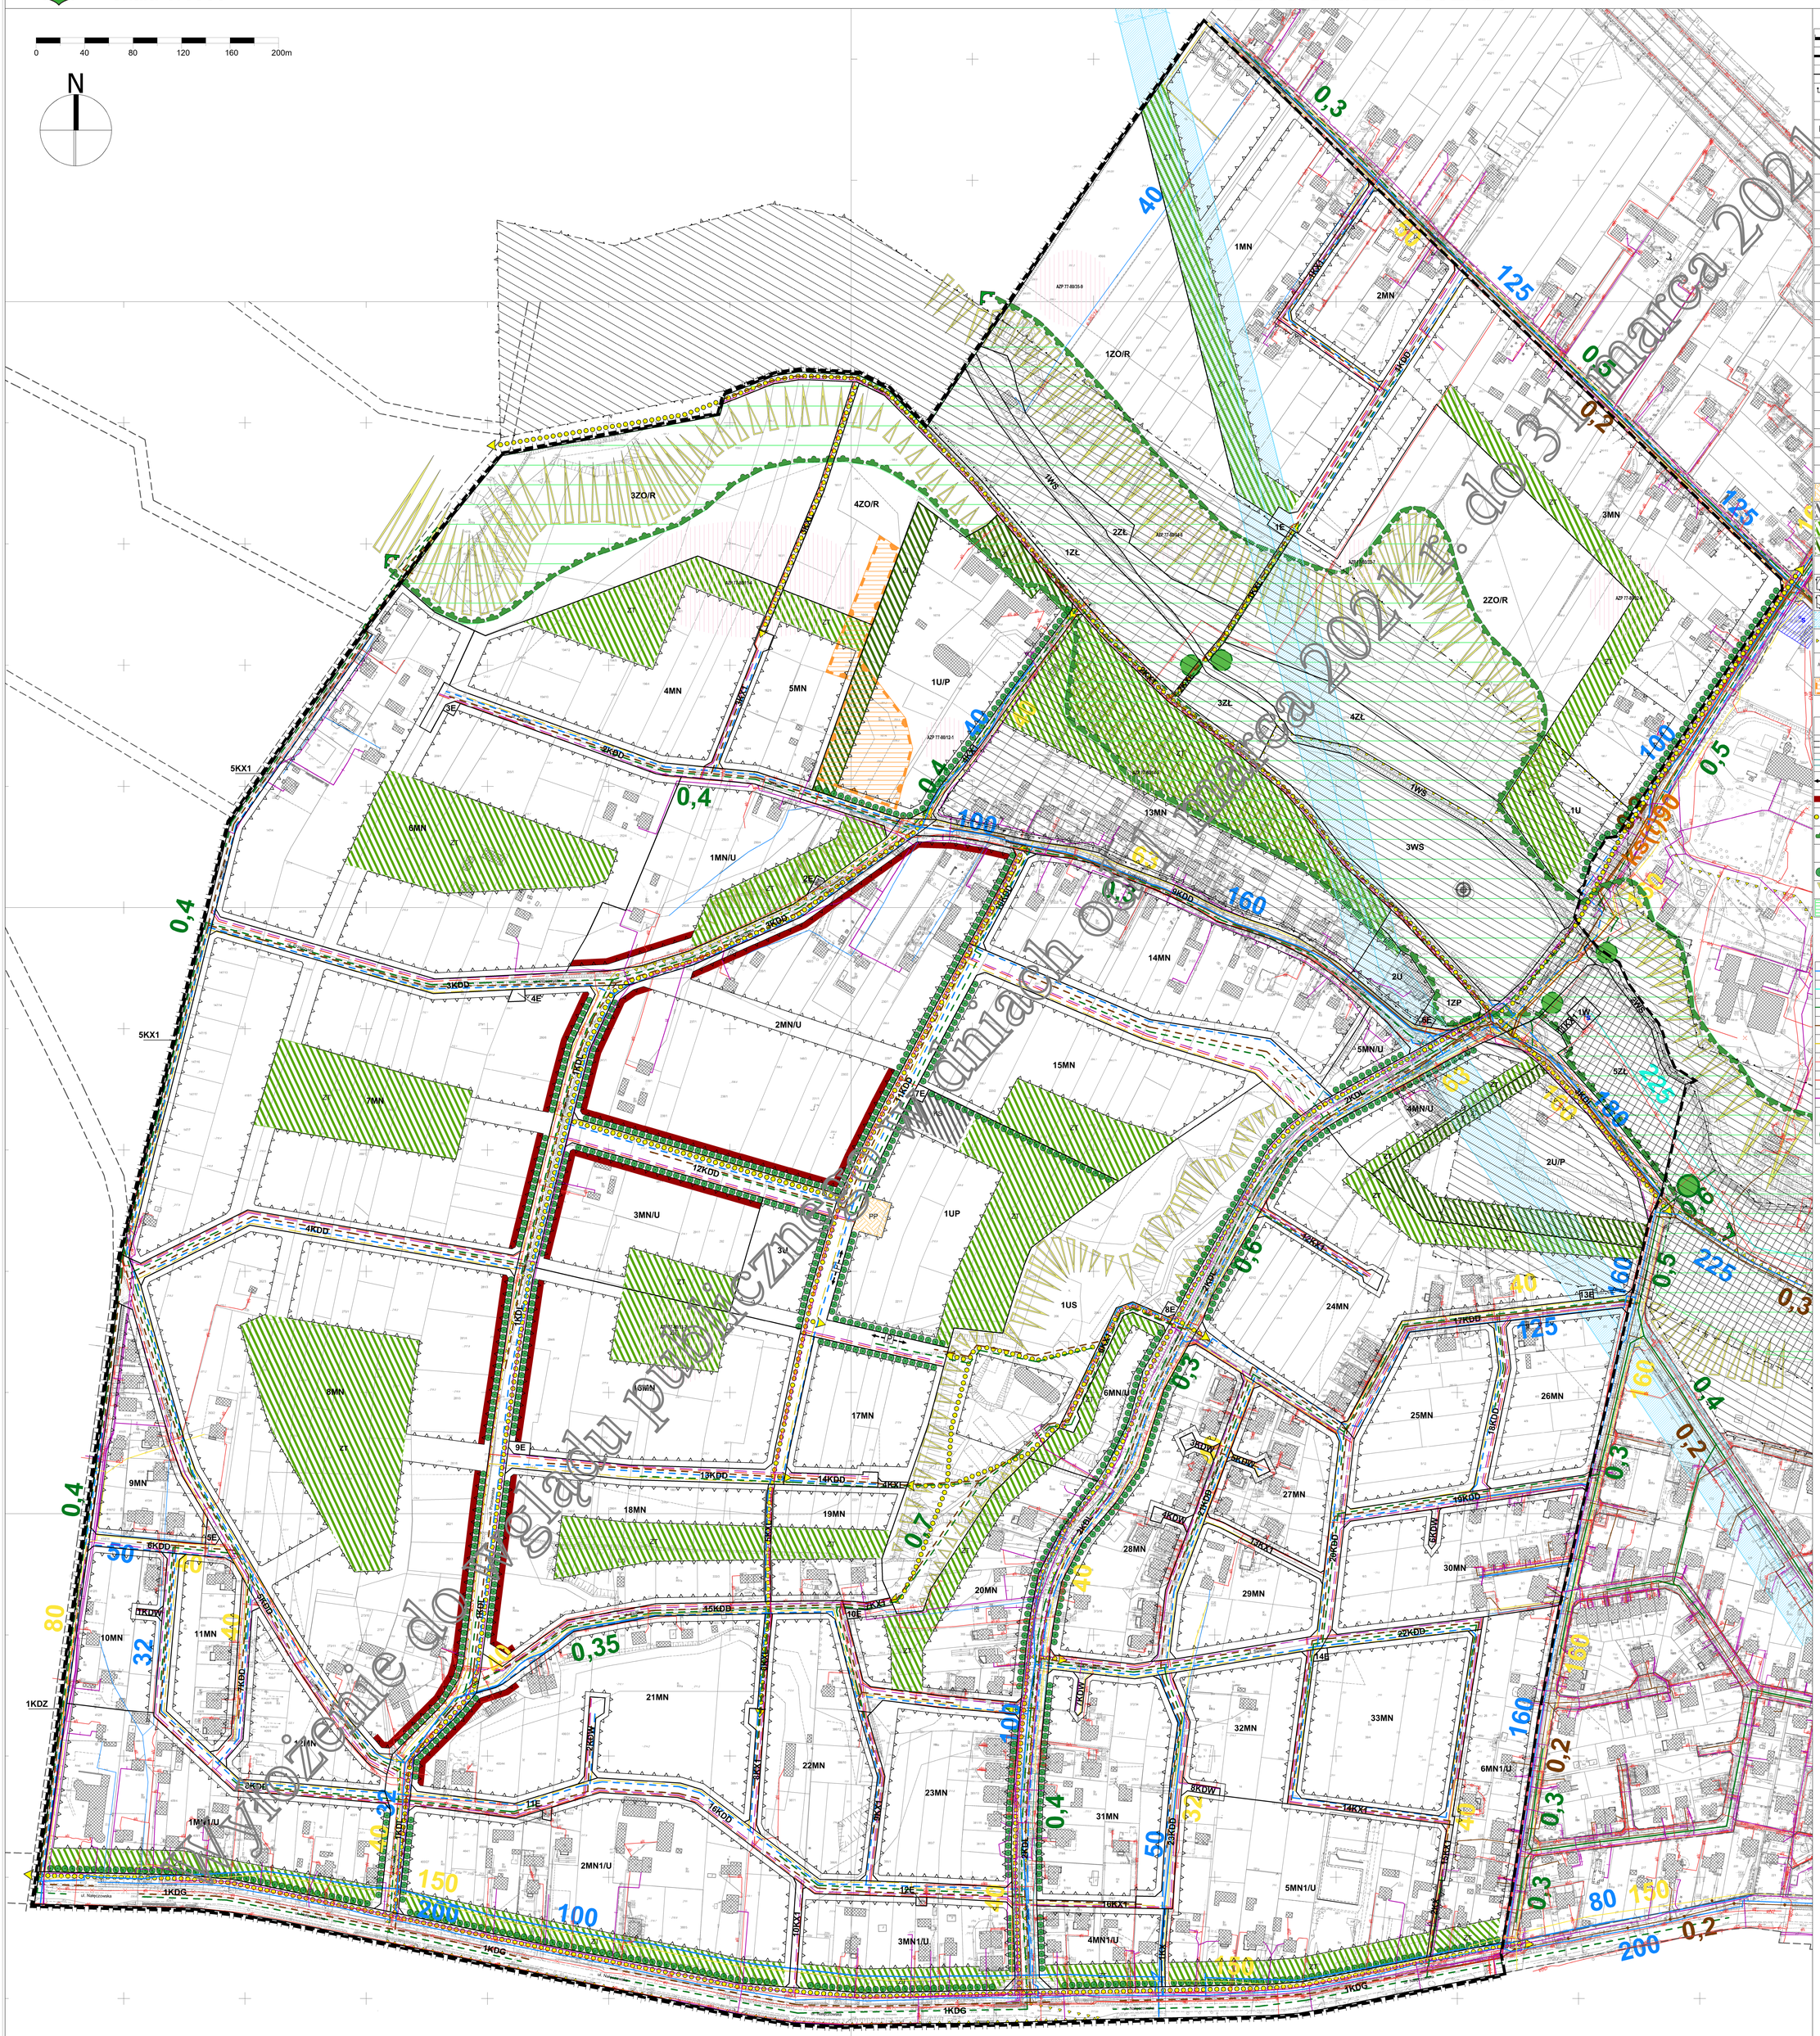
N