



MIASTO LUBLIN

MIEJSCOWY PLAN ZAGOSPODAROWANIA PRZESTRZENNEGO MIASTA LUBLINA - CZĘŚĆ III

W REJONIE ULIC: T. SZELIGOWSKIEGO, K. JACZEWSKIEGO, B. PRUSA, PÓŁNOCNEJ ORAZ AL. KOMPOZYTORÓW POLSKICH

skala 1:1000

IDEOGRAM UZBROJENIA


ZALĄCZNIK NR 2

do uchwały Nr

Rady Miasta Lublin

z dnia

STADIUM : WYŁOŻENIE DO PUBLICZNEGO WGLĄDU 6-30.05.2016 r.

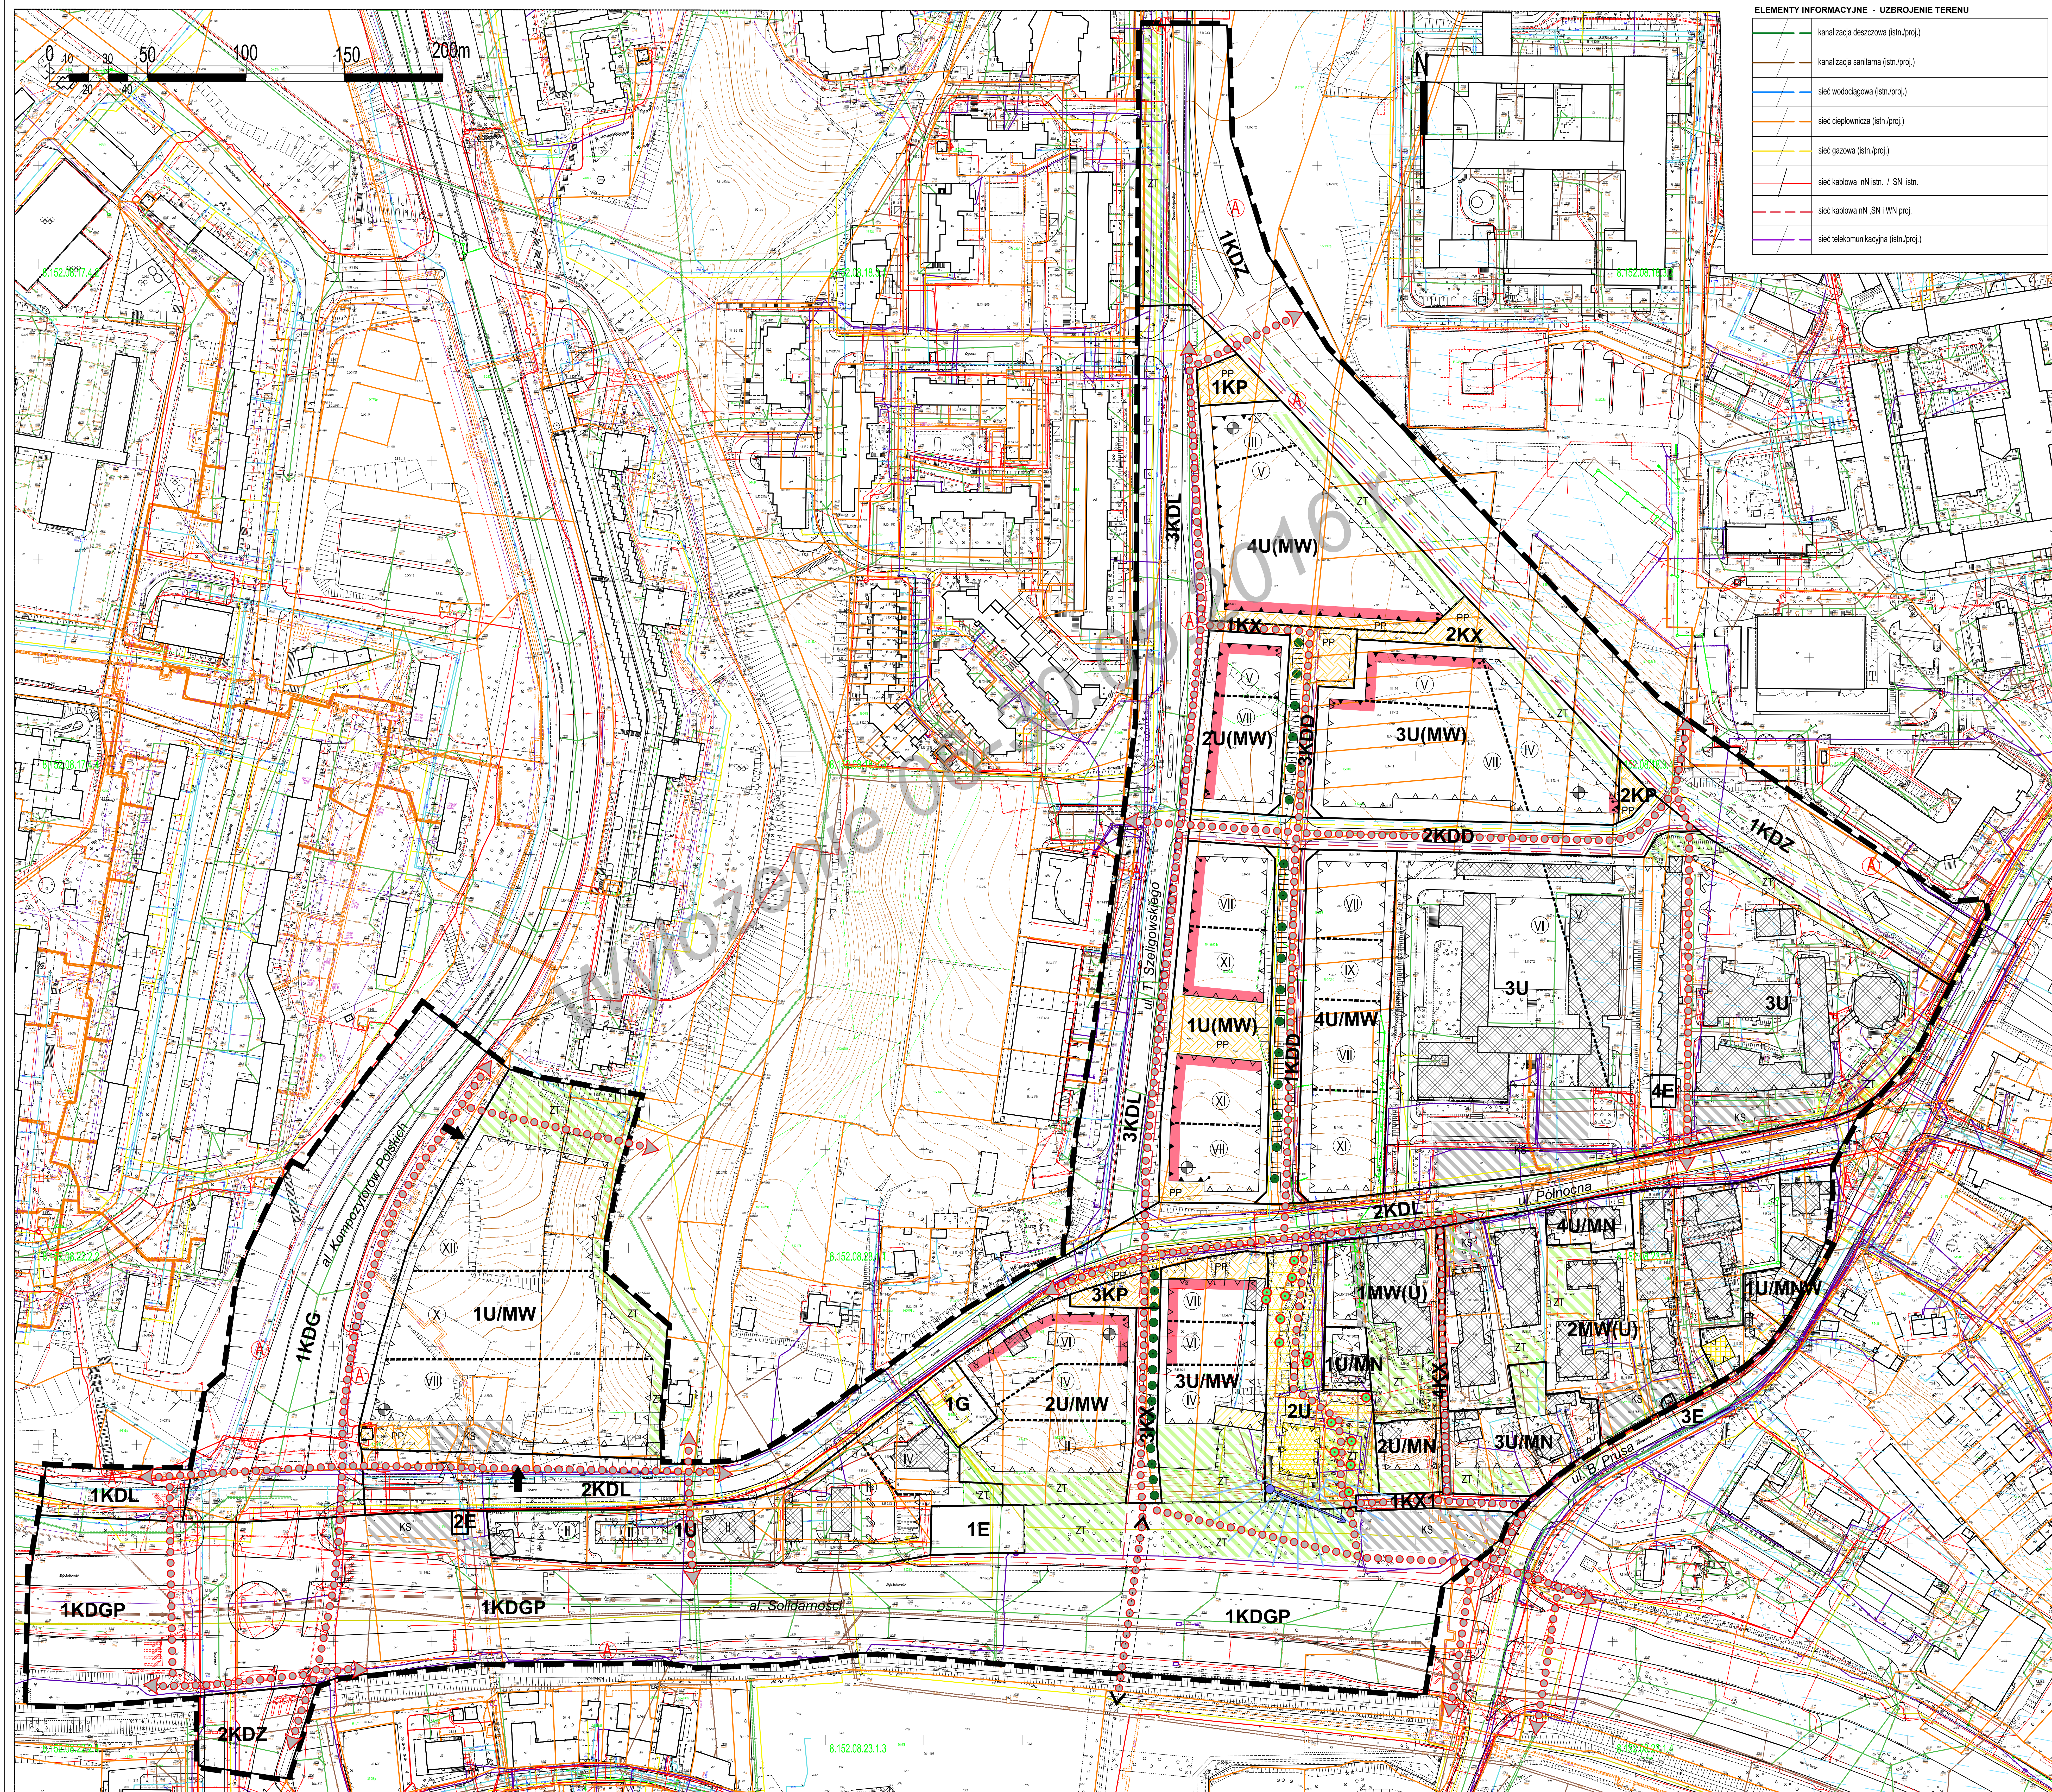

ELEMENTY INFORMACYJNE - UZBROJENIE TERENU

	kanalizacja deszczowa (str.proj.)
	kanalizacja sanitarna (str.proj.)
	sieć wodociągowa (str.proj.)
	sieć ciepłownicza (str.proj.)
	sieć gazowa (str.proj.)
	sieć kablowa nN istn. / SN istn.
	sieć kablowa nN, SN i WN proj.
	sieć telekomunikacyjna (str.proj.)

USTALENIA OBOWIĄZUJĄCE:

	granica obszaru objętego planem
	linia rozgraniczająca tereny o różnym przeznaczeniu i różnych zasadach zagospodarowania
	nieprzekraczalna linia zabudowy
	obowiązuje linia zabudowy
	dopuszczone wysunięcie linii zabudowy parteru przed nieprzekraczalną linią zabudowy
MW(U)	tereny zabudowy mieszkaniowej wielorodzinnej z dopuszczeniem usług
U	tereny zabudowy usługowej
U(MW)	tereny zabudowy usługowej z dopuszczeniem zabudowy mieszkaniowej wielorodzinnej
U/MN	tereny zabudowy usługowej, tereny zabudowy mieszkaniowej jednorodzinnej
U/MW	tereny zabudowy usługowej, tereny zabudowy mieszkaniowej wielorodzinnej
U/MNW	tereny zabudowy usługowej, tereny zabudowy mieszkaniowej mieszanej (jedno- i wielorodzinnej)
E	tereny infrastruktury technicznej - elektroenergetyka
G	tereny infrastruktury technicznej - gazownictwo
KDGP	tereny dróg publicznych - ulica główna ruchu przyspieszonego
KDG	tereny dróg publicznych - ulica główna
KDZ	tereny dróg publicznych - ulica zbiorcza
KDL	tereny dróg publicznych - ulica lokalna
KDD	tereny dróg publicznych - ulica dojazdowa
KX1	tereny wydzielonych ciągów pieszo - jezdnych
KX	tereny wydzielonych ciągów pieszych
KP	tereny placów
	budynek lub zespół budynków, wpisany do Lubelskiego Wojewódzkiego Rejestru Zabytków
	obszar wpisany do Lubelskiego Wojewódzkiego Rejestru Zabytków
	budynek lub zespół budynków, ujęte w Gminnej Ewidencji Zabytków
	budynek lub zespół budynków objęty Ochroną Planistyczną
	obszar zieleni towarzyszącej - wydzielone wewnętrzne w ramach funkcji podstawowej
	obszar obsługi komunikacji - wydzielone wewnętrzne w ramach funkcji podstawowej
	strefa szczególnej przestrzeni publicznej - wydzielone wewnętrzne w ramach funkcji podstawowej
	akcent architektoniczny
	strefy dopuszczonej wysokości zabudowy
	strefa lokalizacji usług w parterze budynku, dostępnych z poziomu terenu
	przebiegi widokowe
	powiązanie pieszo - rowerowe
	istniejące drzewa wskazane do ochrony
ELEMENTY INFORMACYJNE:	
	proponowane linie podziału działek
	budynki istniejące
	jezdnie
	miejsca parkingowe wydzielone w pasie drogowym
	główny zjazd na teren i dodatkowy zjazd
	szpaler drzew
	przystanek miejskiego systemu komunikacji zbiorowej
	schemat przebiegu głównych ciągów pieszych i rowerowych
	Strefa Ochrony Dalekich Widoków Szybowi Miasta Historycznego - DW
	os widokowa
WYRYS ZE STUDIUM UMARUNKOWAN I KIERUNKÓW ZAGOSPODAROWANIA PRZESTRZENNEGO MIASTA LUBLIN	skala 1:25 000
	granica obszaru opracowania m.p.z.p.
	tereny intensywnej urbanizacji
	zieleni pomiędzy terenami zurbanizowanymi doliny rzeczne
	obszar rozwoju funkcji centrów miast (centrum miasta)
	obszary zdegradowanej zabudowy mieszkaniowej wymagające programów naprawczych
	szpitale
	wyższe uczelnie
	centra handlowo - usługowe
	ulice główne
	ulice ruchu przyspieszonego
	ścieżki rowerowe