MIASTO LUBLIN

MIEJSCOWY PLAN ZAGOSPODAROWANIA PRZESTRZENNEGO MIASTA LUBLINA - CZĘŚĆ V W OBSZARZE POŁOŻONYM NA PÓŁNOC OD UL. A. ZELWEROWICZA A GRANICĄ MIASTA LUBLIN

SKALA 1: 1000

IDEOGRAM UZBROJENIA

ZAŁĄCZNIK NR 2 do uchwały nr ../../.. Rady Miasta Lublin z dnia ..... 2019 r.

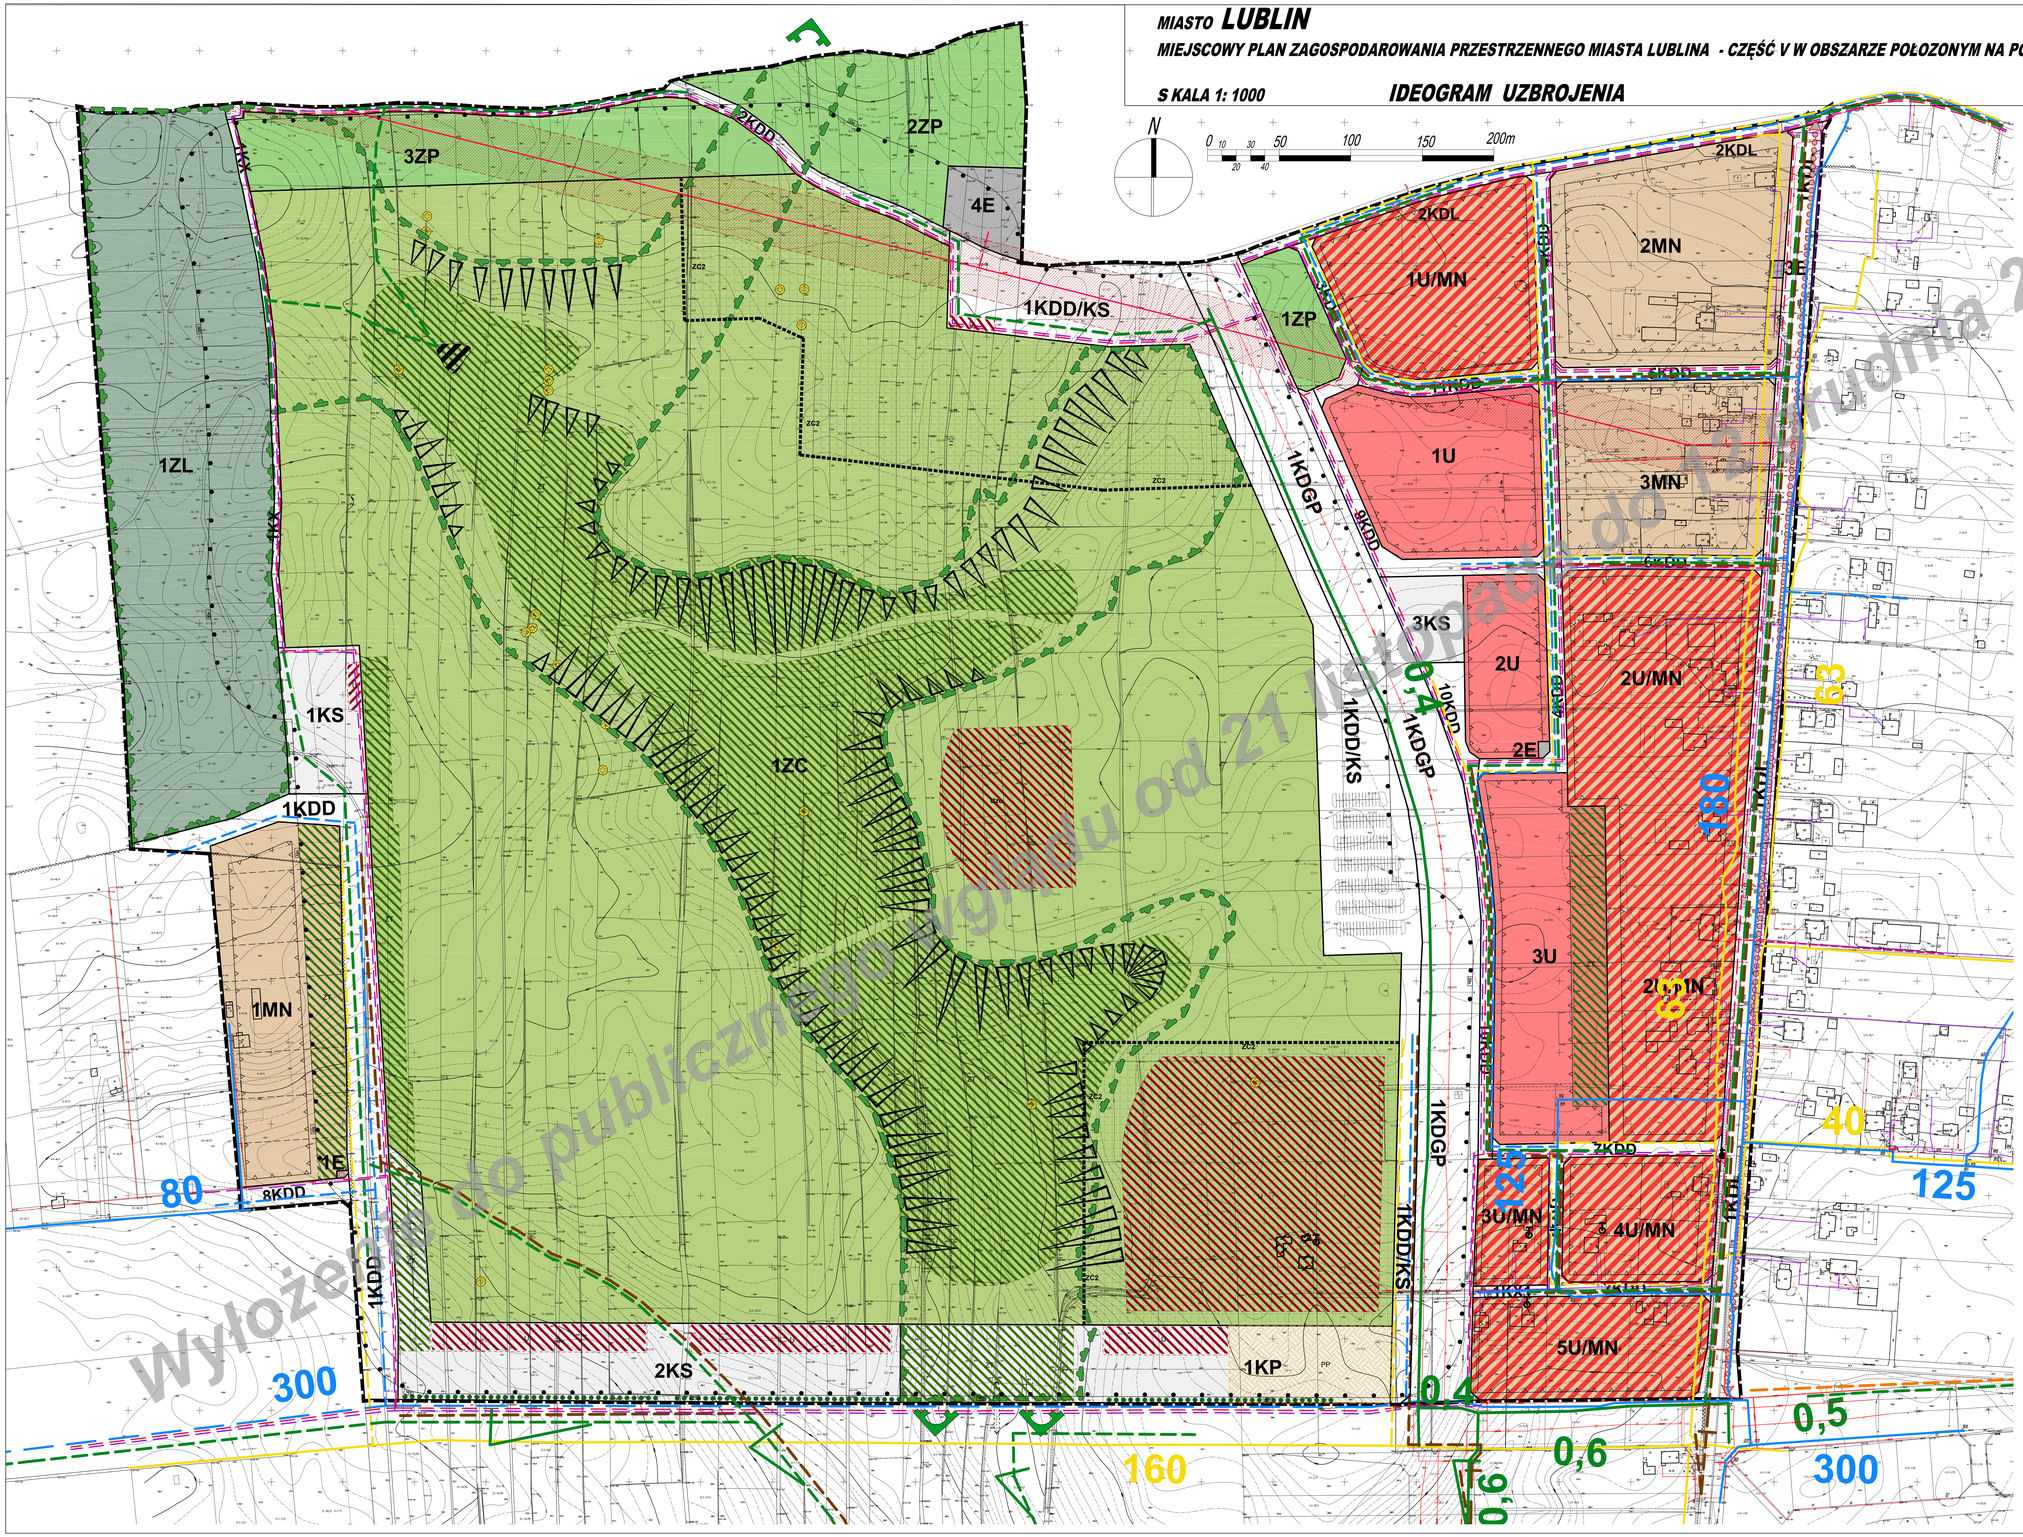

Wyłożenie do publicznego wglądu od 21 października 2019 roku

Wyłożenie do publicznego wglądu od 21 listopada 2019 roku

USTALENIA OBOWIĄZUJĄCE

	granica obszaru objętego planem
	linia rozgraniczająca tereny o różnym przeznaczeniu i różnych zasadach zagospodarowania
	nieprzekraczalna linia zabudowy
MN	tereny zabudowy mieszkaniowej jednorodzinnej
U/MN	tereny zabudowy usługowej, tereny zabudowy mieszkaniowej jednorodzinnej
U	tereny zabudowy usługowej
ZP	tereny zieleni urządzonej
ZC	tereny cmentarzy
ZL	tereny lasów
KP	tereny placów
KS	tereny obsługi komunikacji, tereny parkingów
KDD/KS	tereny dróg publicznych - ulica dojazdowa tereny obsługi komunikacji, tereny parkingów
E	tereny infrastruktury technicznej - elektroenergetyka
KDGP	tereny dróg publicznych - ulica główna ruchu przyspieszonego
KDL	tereny dróg publicznych - ulica lokalna
KDD	tereny dróg publicznych - ulica dojazdowa
KX1	tereny wydzielonych ciągów pieszo - jezdnych
KX	tereny wydzielonych ciągów pieszych
U/MN	obszar usług towarzyszących - wydzielenie wewnętrzne w ramach funkcji podstawowej
ZP	obszar zieleni towarzyszącej - wydzielenie wewnętrzne w ramach funkcji podstawowej
	Ekologiczny Systemy Obszarów Chronionych
	linia energetyczna napowietrzna wysokiego napięcia ze strefą ochronną (istn./proj.)
	granica strefy ochronnej od cmentarza
AP /1-R/168-1	stanowisko archeologiczne wpisane do Ewidencji Zabytków
	elementy przyrodnicze wskazane do ochrony
	skarpa do zachowania
	kapliczki, krzyże przydrożne
PP	strefa szczególnej przestrzeni publicznej
ZC2	strefa ZC2 (150 m od istniejących studzien i zabudowań mieszkalnych)

USTALENIA INFORMACYJNE

	schemat przebiegu głównych ciągów pieszych i rowerowych
	główne kierunki powiązań przyrodniczych
	proponowane linie podziału
	miejsca parkingowe wydzielone w pasie drogowym
	powiązanie pieszo - rowerowe po ulicą
	istniejące studnie przeznaczone do likwidacji
	istniejąca zabudowa przeznaczona do likwidacji
	szpaler drzew

USTALENIA INFORMACYJNE - INFRASTRUKTURA TECHNICZNA

	uzbrojenie terenu - sieć wodociągowa (istn./plan.)
	uzbrojenie terenu - sieć ciepłownicza (plan.)
	uzbrojenie terenu - kanalizacja deszczowa (istn./plan.)
	zbiornik infiltracyjno-odparowujący
	uzbrojenie terenu - kanalizacja sanitarna (plan.)
	uzbrojenie terenu - sieć gazowa średniego ciśnienia (istn./plan.)
	uzbrojenie terenu - sieć kablowa niskiego napięcia istn.
	uzbrojenie terenu - sieć kablowa średniego napięcia istn.
	uzbrojenie terenu - sieć kablowa niskiego napięcia, średniego napięcia, wysokiego napięcia plan.
	uzbrojenie terenu - sieć telekomunikacyjna (istn./plan.)