

MAPA DO CELÓW PROJEKTOWYCH

Oznaczenie kancelaryjne zgłoszenia pracy geodezyjnej	GD-OD.6640.1515.2015	
Miejscowość, ulica	Lublin, Bernardyńska 14	
Jednostka ewidencyjna	Identyfikator	066301_1
	Nazwa	Lublin
Obręb ewidencyjny	Identyfikator	34
	Nazwa	Stare Miasto
Skala mapy	1:500	
Sekcja mapy	mapa numeryczna	
Nazwa układu współrzędnych	prostokątnych płaskich	2000/8
	wysokości	Kronstadt 60
Mapa aktualna wg stanu na dzień	17.02.2016	
Numer arkusza, działki i oznaczenie granic obszaru, który był przedmiotem aktualizacji	ark.3, dz.18/2 kolor pomarańczowy	
Służebności gruntowe mające wpływ na zagospodarowanie grunty lokalizowanych w granicach projektowanej inwestycji	nie dotyczy	
Kontur użytku gruntowego, który nie jest ujawniony w bazie danych ewidencji gruntów i budynków	nie dotyczy	

Granice przedmiotowej działki spełniają obowiązujące standardy techniczne

17.02.2016

Cezary Kominek
Biuro Geodezyjno-Projektowe
"PROKART"
20-831 Lublin, ul. Nałęczowska 56
tel. 81 442-12-00, 625 096 605
NIP 712-191-85-45

inż. Urszula Kominek
geodeta, nr upr 9497

Nazwa/imię i nazwisko wykonawcy


Data, imię i nazwisko, nr uprawnień oraz podpis geodety uprawnionego, który wykonał mapę

Przebiegała się za niniejszym dokumentem został opracowany w wyniku prac geodezyjnych i kartograficznych, których rezultaty zawiera operat techniczny wpisany do ewidencji materiałów państwowego zasobu geodezyjnego i kartograficznego

PREZYDENT MIASTA LUBLIN
Państwowy Zasób Geodezyjny i Kartograficzny

P0663 2016 6021
Identyfikator ewidencyjny materiału - operat techniczny
Operat techniczny wpisano do ewidencji materiałów państwowego zasobu geodezyjnego i kartograficznego
w dniu 2016-02-22
Lublin, dn. 2016-02-22

mgr inż. Izabela Kłopotek
KIEROWNICZKA REFERATU
Miejski Ośrodek Dokumentacji
Geodezyjnej i Kartograficznej

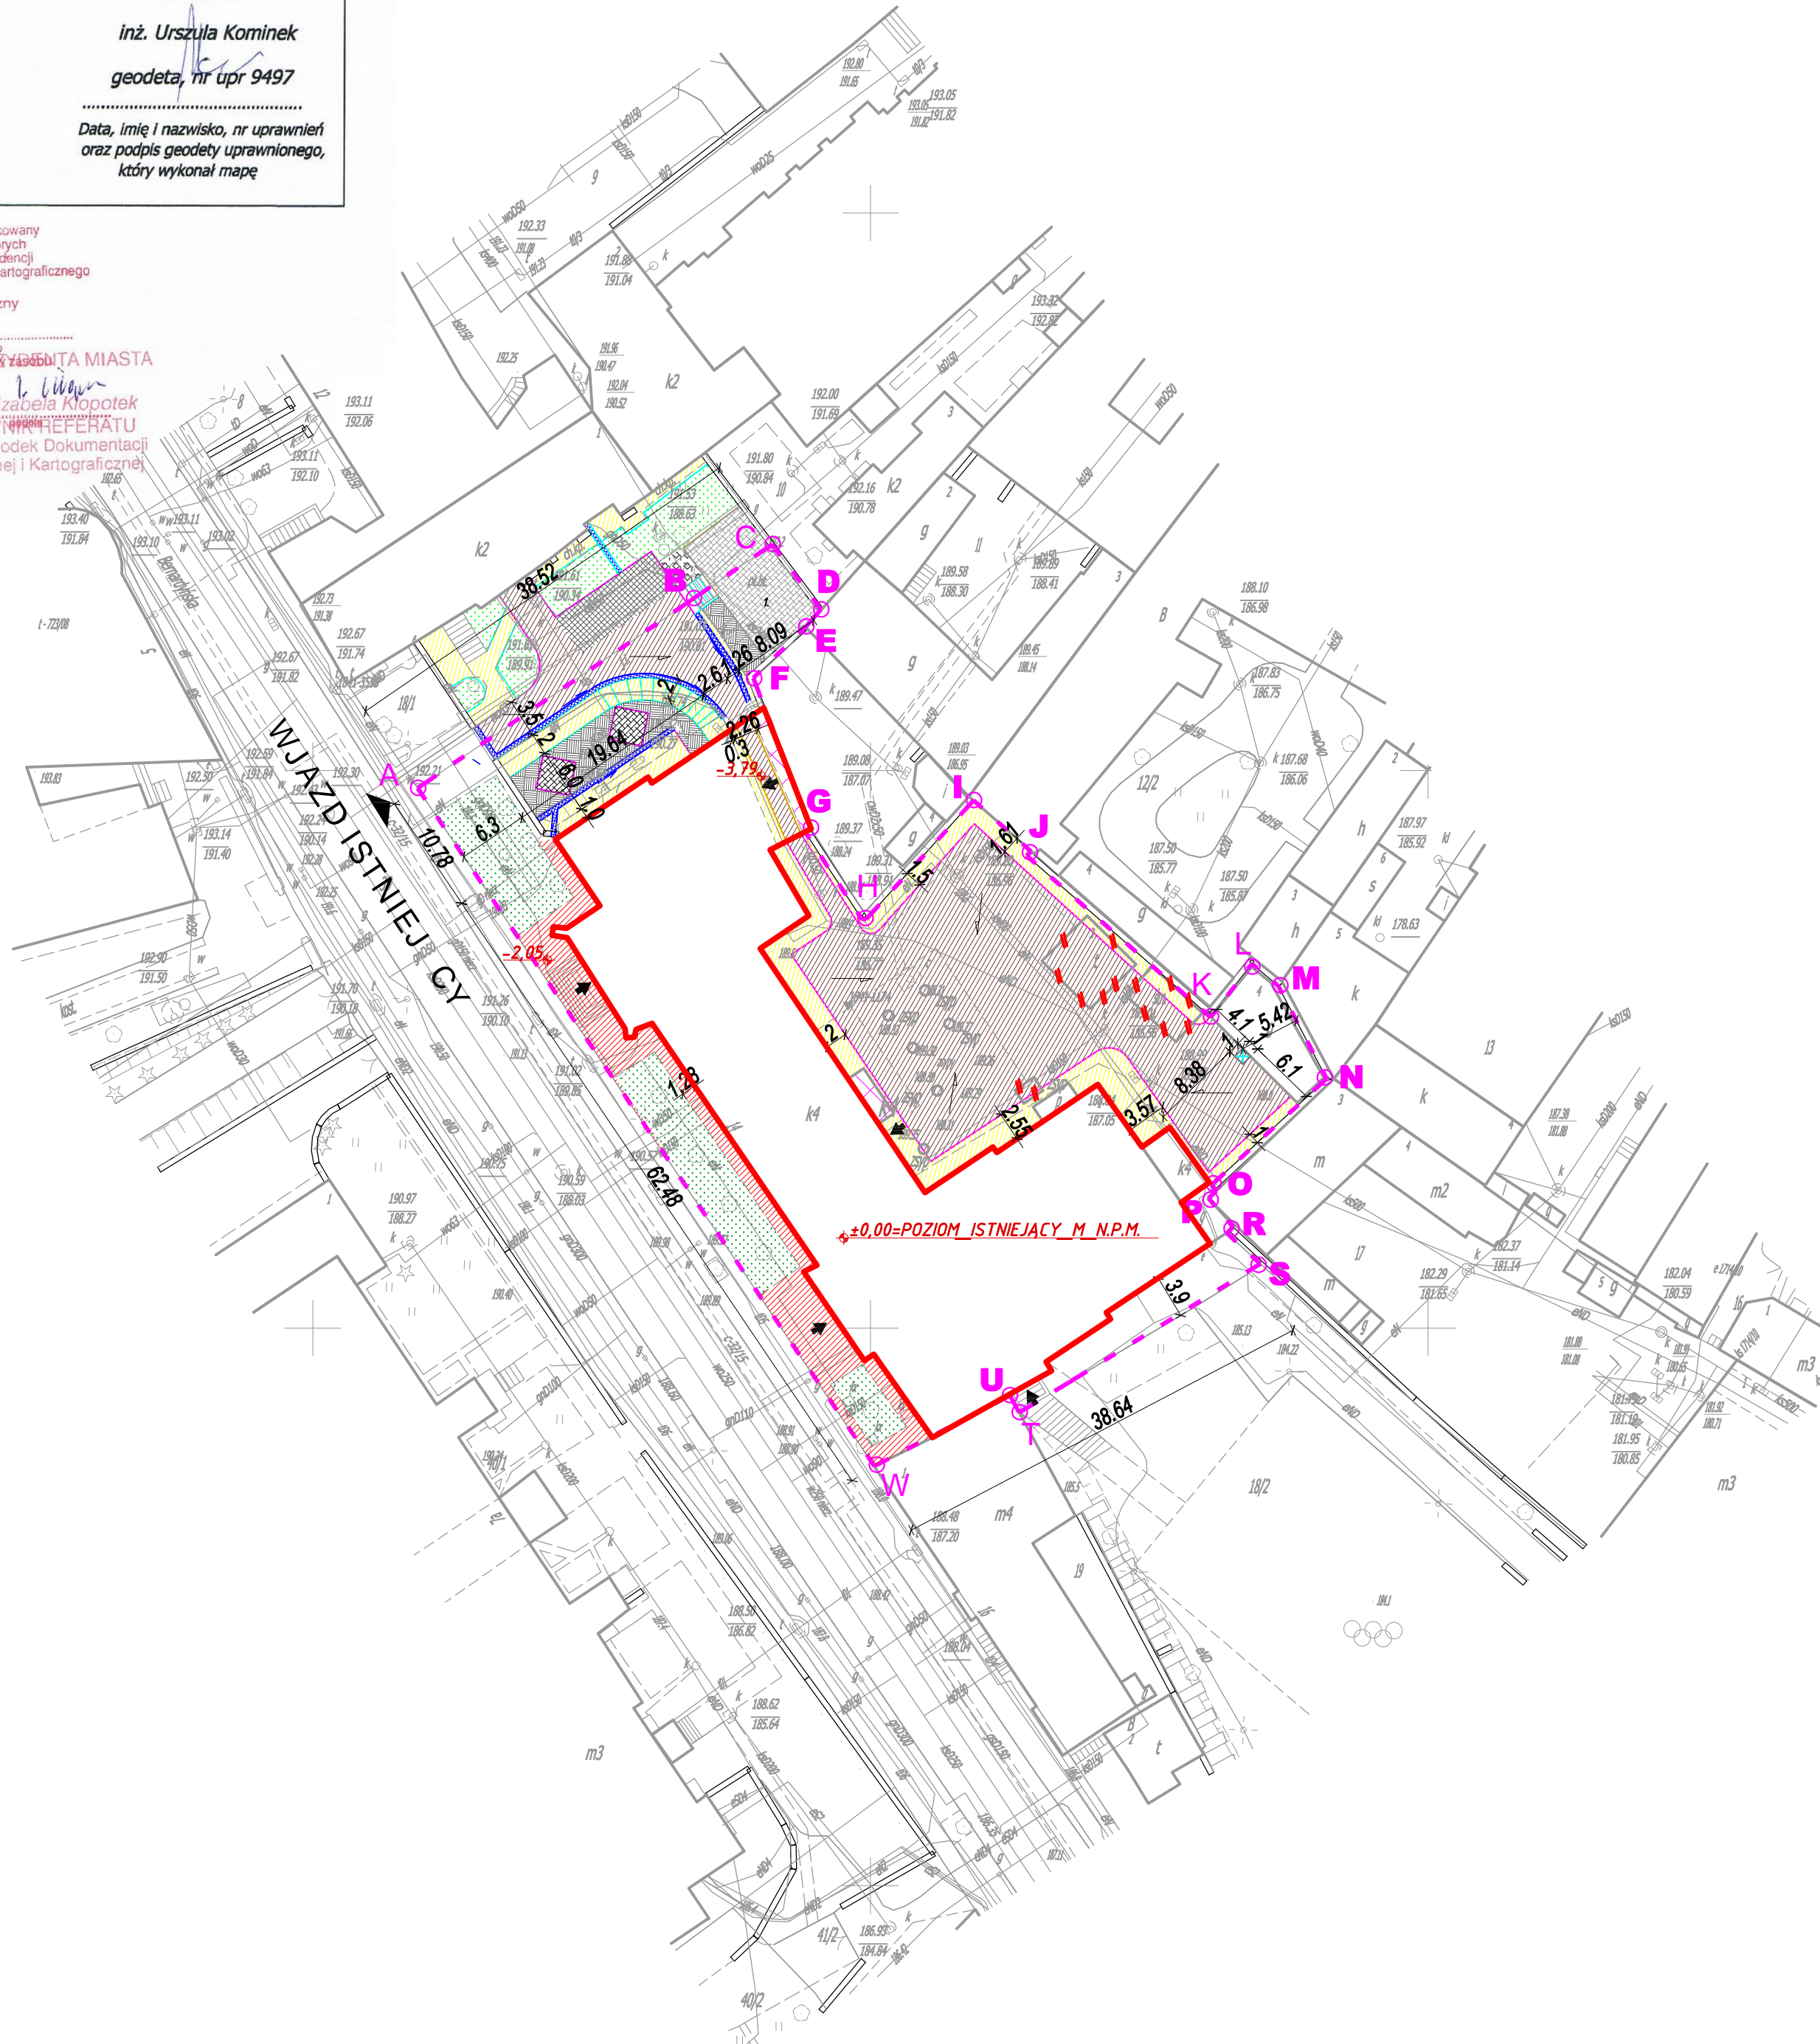

PROJEKT ZAGOSPODAROWANIA TERENU
Przebudowa budynku
Zespół Szkół Ekonomicznych im. A. J. Vetterów w Lublinie
20-109 Lublin, ul. Bernardyńska 14
dz. nr 18/2
Jednostka ewidencyjna Lublin Miasto
SKALA 1:500

- LEGENDA:**
- TEREN WŁASNO CI INWESTORA I TEREN INWESTYCJI
 - ISTNIEJ CY BUDYNEK PRZEZNACZONY DO PRZEBUDOWY I ROZBUDOWY
 - ISTNIEJ CY WJAZD NA POSESIE
 - WYJ CIE / EWAKUACJA
 - PROJEKTOWANE MIEJSCE TYMCZASOWEGO SKŁADOWANIA ODPADÓW STAŁYCH - MIETNIK
 - ISTNIEJ CE RZ ONE TERENU
 - ISTNIEJ CA ZIELE
 - ISTNIEJ CA OPASKA PRZEZNACZONA DO REMONTU
 - ISTNIEJ CY CI G PIESZO-ŻEZYNY PRZEZNACZONY DO REMONTU - PROJEKTOWANA NAWIERZCHNIA KOSTKA GRANITOWA CI TA PŁOMIENIOWANA O KRAW DZIACH ŁUPANYCH 15-17 CM
 - ISTNIEJ CY CI G PIESZY PRZEZNACZONY DO REMONTU - PROJEKTOWANA NAWIERZCHNIA Z KOSTKI GRANITOWEJ CI TEJ PŁOMIENIOWANEJ O KRAW DZIACH ŁUPANYCH 7-9 CM
 - KIERUNEK SPADKÓW WODY
 - OBRZE E PROJEKTOWANE
 - ISTNIEJ CE ELEMENTY ZAGOSPODAROWANIA DO USUNI CIA
 - ISTNIEJ CE MIEJSCE WYŁO ONE PŁYTAMI BETONOWYMI DO ZABEZPIECZENIA I URZĘZ TNI CIA - PROJEKTOWANA NAWIERZCHNIA Z KOSTKI GRANITOWEJ CI TA PŁOMIENIOWANA O KRAW DZIACH ŁUPANYCH 7-9 CM
 - UMOCNIE NIE KOSTKA BAZALTOWA
 - NAWIERZCHNIA Z KOSTKI BAZALTOWEJ (CIEKI)
 - NAWIERZCHNIA Z KOSTKI GRANITOWEJ CI TA PŁOMIENIOWANA O KRAW DZIACH ŁUPANYCH 15-17 CM

ZA ZGODNO Z ORGINAŁEM:

ARCHIKON
PRACOWNIA PROJEKTOWA
mgr inż. JANUSZ PIETRZAK
ul. SPÓŁDZIELCZOŚCI PRACY 36c I piętro, 20-147 LUBLIN tel./fax 81/443 95 65

Gmina Lublin
Plac Króla Władysława Łokietka 1
20-Lublin

PRZEBUDOWY BUDYNKU
ZESPOŁU SZKOŁ EKONOMICZNYCH im. A. J. VETTERÓW
dz. nr 18/2 obr. 34 przy ul. BERNARDY SKIEJ 14 w LUBLINIE

PROJEKT BUDOWLANY

mgr inż. arch. Janusz Moniak
nr uprawnień 41/LOIA/07

mgr inż. arch. Paweł Pietrzak
mgr inż. arch. Małgorzata Pietrzak

mgr inż. arch. Jacek Begiello
nr uprawnień 2249/Lb/93

ZAGOSPODAROWANIE TERENU

DATA: 03.2016 SKALA: 1/500 NR DOKUM.: