




**MIASTO LUBLIN**  
**ZMIANA MIEJSCOWEGO PLANU ZAGOSPODAROWANIA PRZESTRZENNEGO MIASTA LUBLINA**  
**- CZĘŚĆ I OBSZAR PÓŁNOCNO - WSCHODNI**  
**OBSZAR I - REJON UL. BRZOSZOWEJ**

skala 1:1000

**ZAŁĄCZNIK NR 1**  
do uchwały Nr .....  
Rady Miasta Lublin  
z dnia .....

**wyłożenie do publicznego wglądu w dniach: 16.01-08.02.2018 r.**

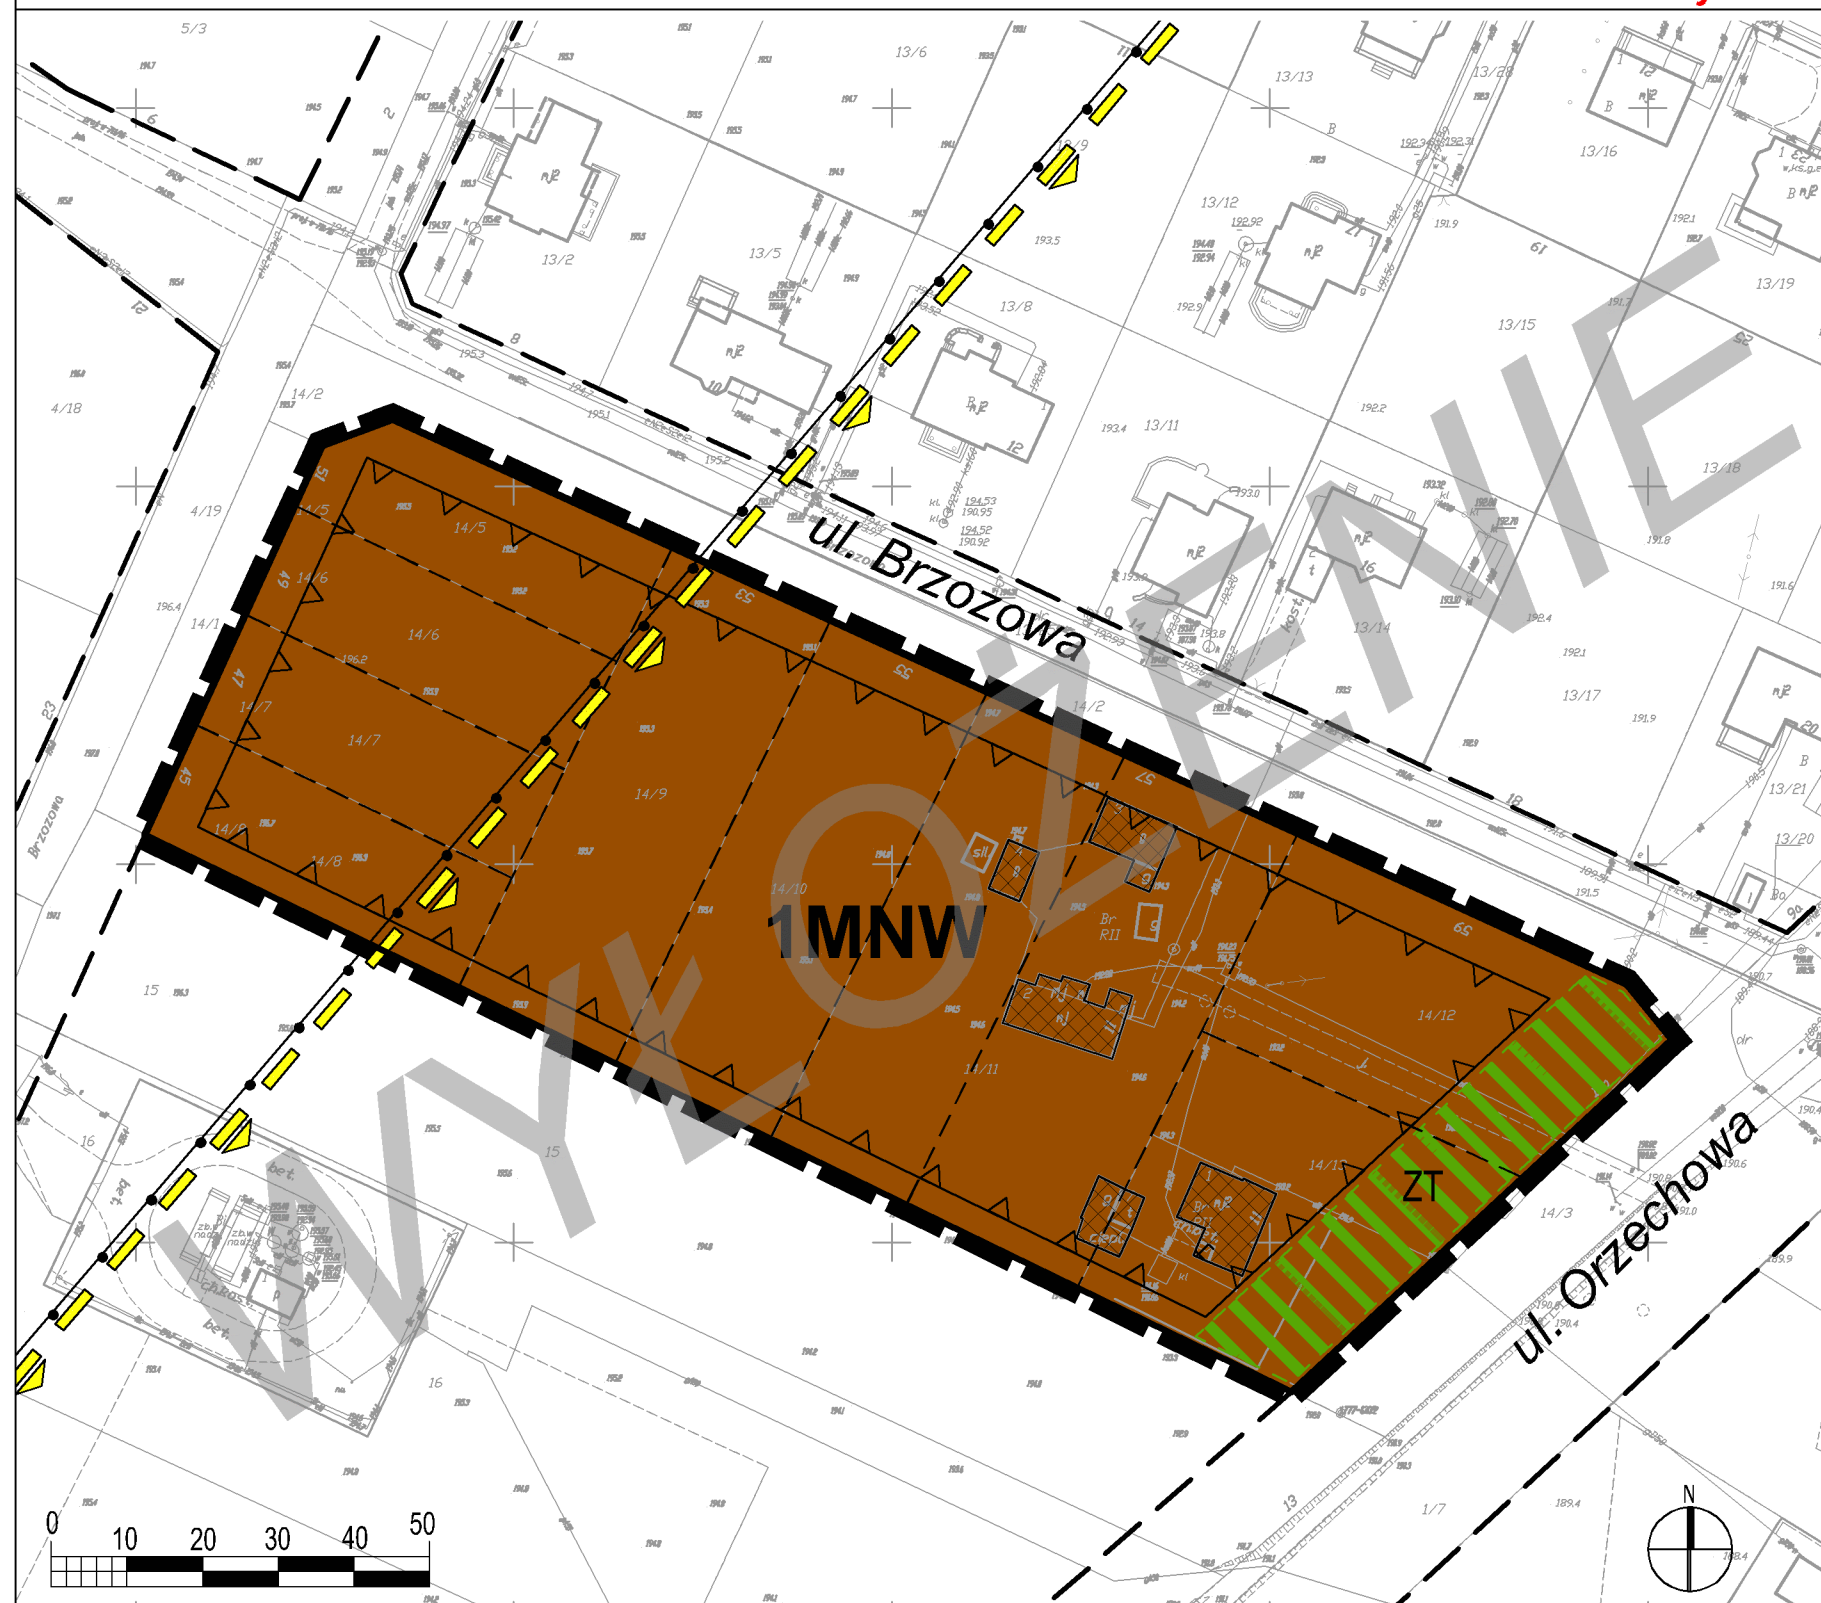

**USTALENIA OBOWIAZUJĄCE:**

|  |   |
|--|---|
|  | granica obszaru objętego planem   |
|  | linia rozgraniczająca tereny o różnym przeznaczeniu lub różnych zasadach zagospodarowania |
|  | nieprzekraczalna linia zabudowy   |
|  | tereny zabudowy mieszkaniowej mieszanej (jedno- i wielorodzinnej)                         |
|  | obszar zieleni towarzyszącej - wydzielenie wewnętrzne w ramach funkcji podstawowej        |

**USTALENIA INFORMACYJNE:**

|  |  |
|--|--|
|  | proponowane linie podziału działek   |
|  | układ drogowy poza granicami planu   |
|  | budynki istniejące   |
|  | granica terenu / obszaru górniczego "Świdnik"  |
|  | granica obszaru składowania odpadów (wód złożowych) / zasięg złoża ropy naftowej "Świdnik" |

**WYRYS ZE STUDIUM UWARUNKOWAŃ I KIERUNKÓW ZAGOSPODAROWANIA PRZESTRZENNEGO MIASTA LUBLIN** skala 1:25 000



|  |   |
|--|---|
|  | granica obszaru opracowania zmiany m.p.z.p. |
|  | tereny intensywnej urbanizacji              |
|  | ulice główne                                |
|  | granica obszaru górniczego "Świdnik"        |





**MIASTO LUBLIN**  
**ZMIANA MIEJSCOWEGO PLANU ZAGOSPODAROWANIA PRZESTRZENNEGO MIASTA LUBLINA**  
**- CZĘŚĆ I OBSZAR PÓŁNOCNO - WSCHODNI**  
**OBSZAR I - REJON UL. BRZOSZOWEJ**

skala 1:1000

**IDEOGRAM UZBROJENIA**


**wyłożenie do publicznego wglądu w dniach: 16.01-08.02.2018 r.**

**ZAŁĄCZNIK NR 2**

do uchwały Nr .....

Rady Miasta Lublin

z dnia .....

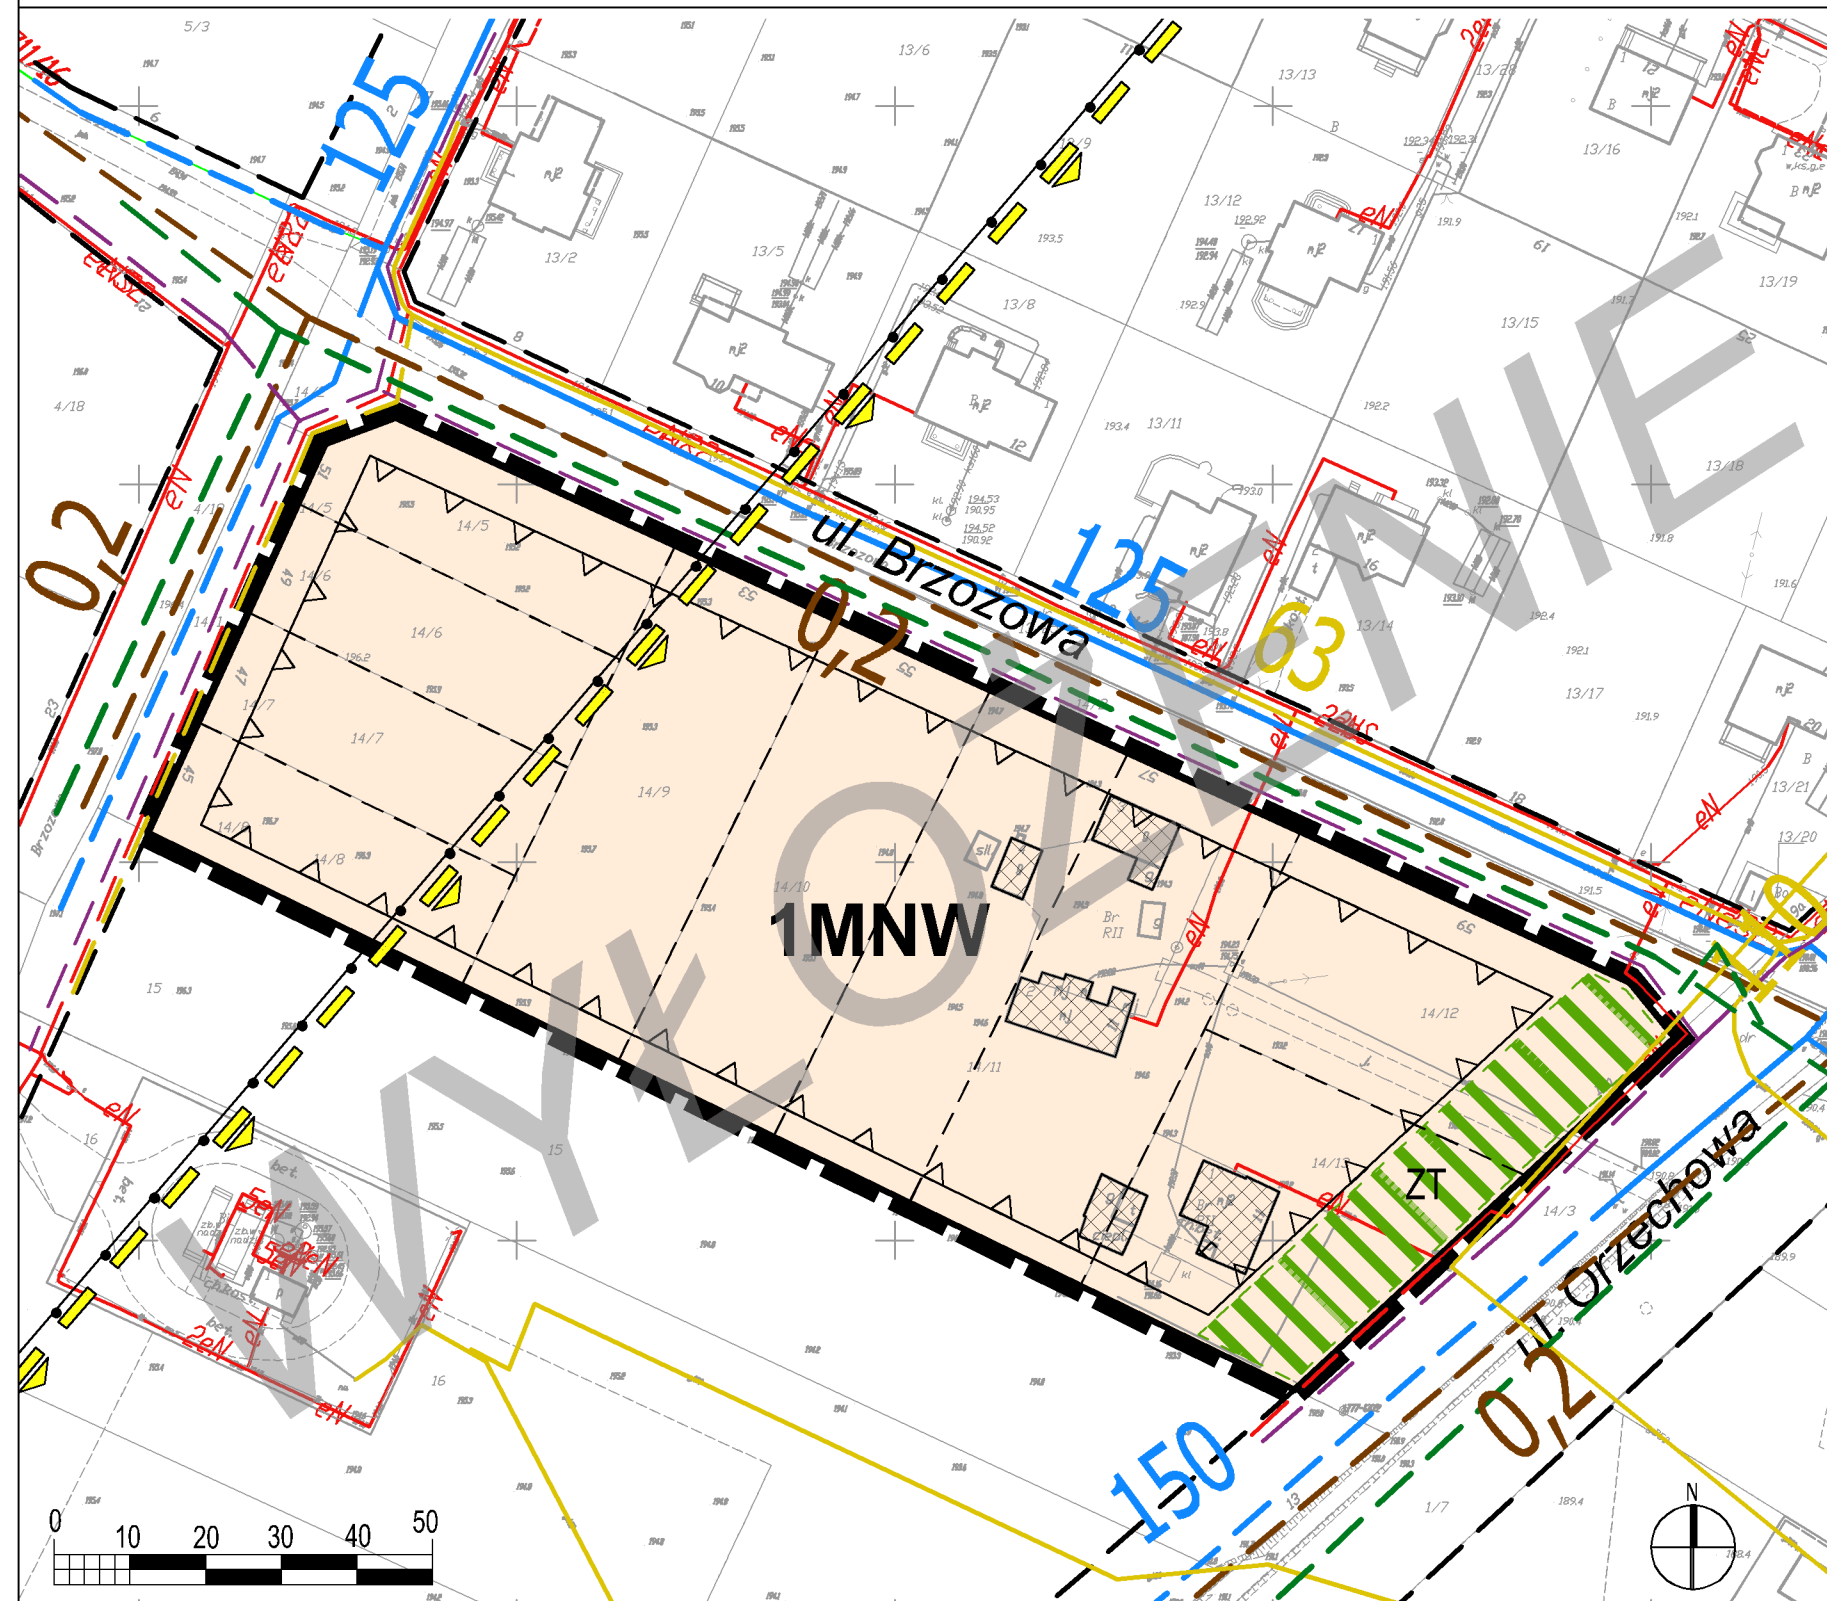

**USTALENIA OBOWIAZUJĄCE:**

|            |   |
|------------|---|
|            | granica obszaru objętego planem   |
|            | linia rozgraniczająca tereny o różnym przeznaczeniu lub różnych zasadach zagospodarowania |
|            | nieprzekraczalna linia zabudowy   |
| <b>MNW</b> | tereny zabudowy mieszkaniowej mieszanej (jedno- i wielorodzinnej)                         |
|            | obszar zieleni towarzyszącej - wydzielenie wewnętrzne w ramach funkcji podstawowej        |

**USTALENIA INFORMACYJNE:**

|  |  |
|--|--|
|  | proponowane linie podziału działek   |
|  | układ drogowy poza granicami planu   |
|  | budynki istniejące   |
|  | granica terenu / obszaru górniczego "Świdnik"  |
|  | granica obszaru składowania odpadów (wód złożowych) / zasięg złoża ropy naftowej "Świdnik" |
|  | uzbrojenie terenu - sieć wodociągowa istn. / proj.   |
|  | uzbrojenie terenu - kanalizacja deszczowa proj.  |
|  | uzbrojenie terenu - kanalizacja sanitarna proj.  |
|  | uzbrojenie terenu - sieć gazowa średniego ciśnienia istn. / proj.                          |
|  | uzbrojenie terenu - sieć kablowa niskiego napięcia istn. / średniego napięcia istn.        |
|  | uzbrojenie terenu - sieć kalowa nN, SN, WN proj.   |
|  | uzbrojenie terenu - sieć telekomunikacyjna proj.   |