

MIASTO LUBLIN

ZMIANA MIEJSCOWEGO PLANU ZAGOSPODAROWANIA PRZESTRZENNEGO MIASTA LUBLINA - CZĘŚĆ II  
W REJONIE ULICY: ZANA, FILARETÓW I WALLENRODA

skala 1:1000

IDEOGRAM UZBROJENIA


ZALĄCZNIK NR 2  
do uchwały Nr .....  
Rady Miasta Lublin  
z dnia .....

STADIUM : Wyłożenie do publicznego wglądu od 25 kwietnia do 16 maja 2019 roku



USTALENIA OBOWIAZUJĄCE:	
	granica obszaru objętego planem
	linia rozgraniczająca tereny o różnym przeznaczeniu lub różnych zasadach zagospodarowania
	nieprzekraczalna linia zabudowy
	obowiązująca linia zabudowy
	dopuszczone wycofanie linii zabudowy parteru
	dopuszczone nadwieszenie wychodzące przed linię obowiązującą zabudowy parteru
	U tereny zabudowy usługowej
	U/MW tereny zabudowy usługowej, tereny zabudowy mieszkaniowej wielorodzinnej
	ZP tereny zieleni urządzonej
	KP tereny placów
	KS tereny parkingów
	KX tereny wydzielonych ciągów pieszych
	KX1 tereny wydzielonych ciągów pieszo-jezdnych
	KDD tereny dróg publicznych -ulica dojazdowa
	obszar usług towarzyszących - wydzielenie wewnętrzne w ramach funkcji podstawowej
	strefa lokalizacji usług w parterze budynku, dostępnych z poziomu terenu
	strefy dopuszczonej wysokości zabudowy
	przejścia (w tym bramowe) - lokalizacja orientacyjna
	drzewa o szczególnych walorach przyrodniczych

ELEMENTY INFORMACYJNE:	
	jezdnie
	schemat przebiegu głównych ciągów pieszych
	piesze przejście podziemne
	szpaler drzew
ELEMENTY INFORMACYJNE - UZBROJENIE TERENU:	
	sieci wodociągowe istn.
	sieci ciepłownicze istn./plan.
	sieci gazowe ś.c. istn./n.c.istn./plan.
	kanalizacja sanitarna istn./plan.
	kanalizacja deszczowa istn./plan.
	zbiornik retencyjny wód opadowych (podziemny)plan.
	eN eS, eW sieć kablowa niskiego napięcia istn./średniego napięcia istn.
	sieć kablowa nN, SN,WN, plan.
	t sieć telekomunikacyjna istn./plan.

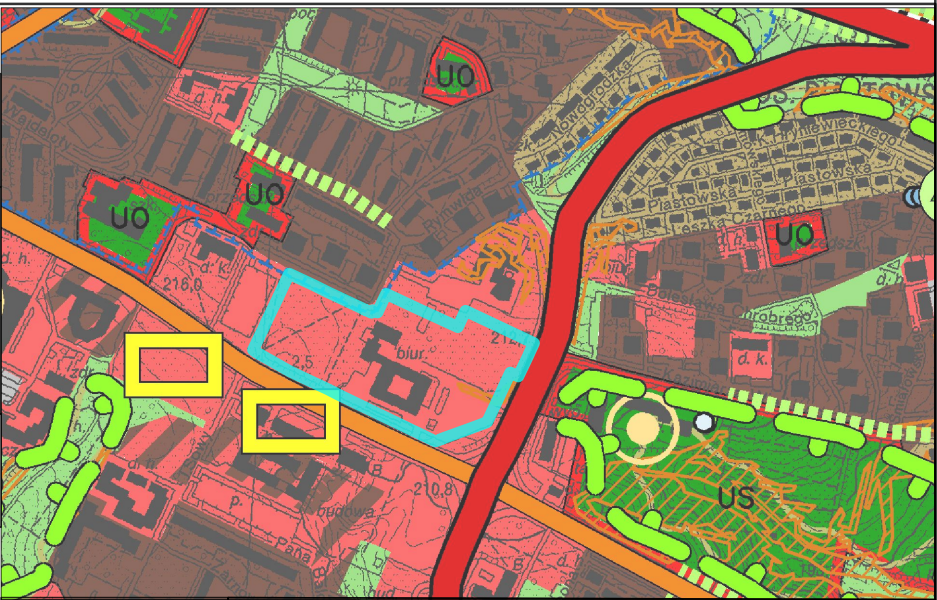

	granica obszaru opracowania zmiany m.p.z.p.
	tereny usługowe
	tereny obiektów handlowych wielkopowierzchniowych - rejon lokalizacji
	drogi główne
	drogi zbiorcze



	granica obszaru opracowania m.p.z.p.
	tereny intensywnej urbanizacji
	obszar rozwoju funkcji centrowych
	centra handlowo-usługowe
	ulice ruchu przyspieszonego
	ulice główne
	ścieżki rowerowe