


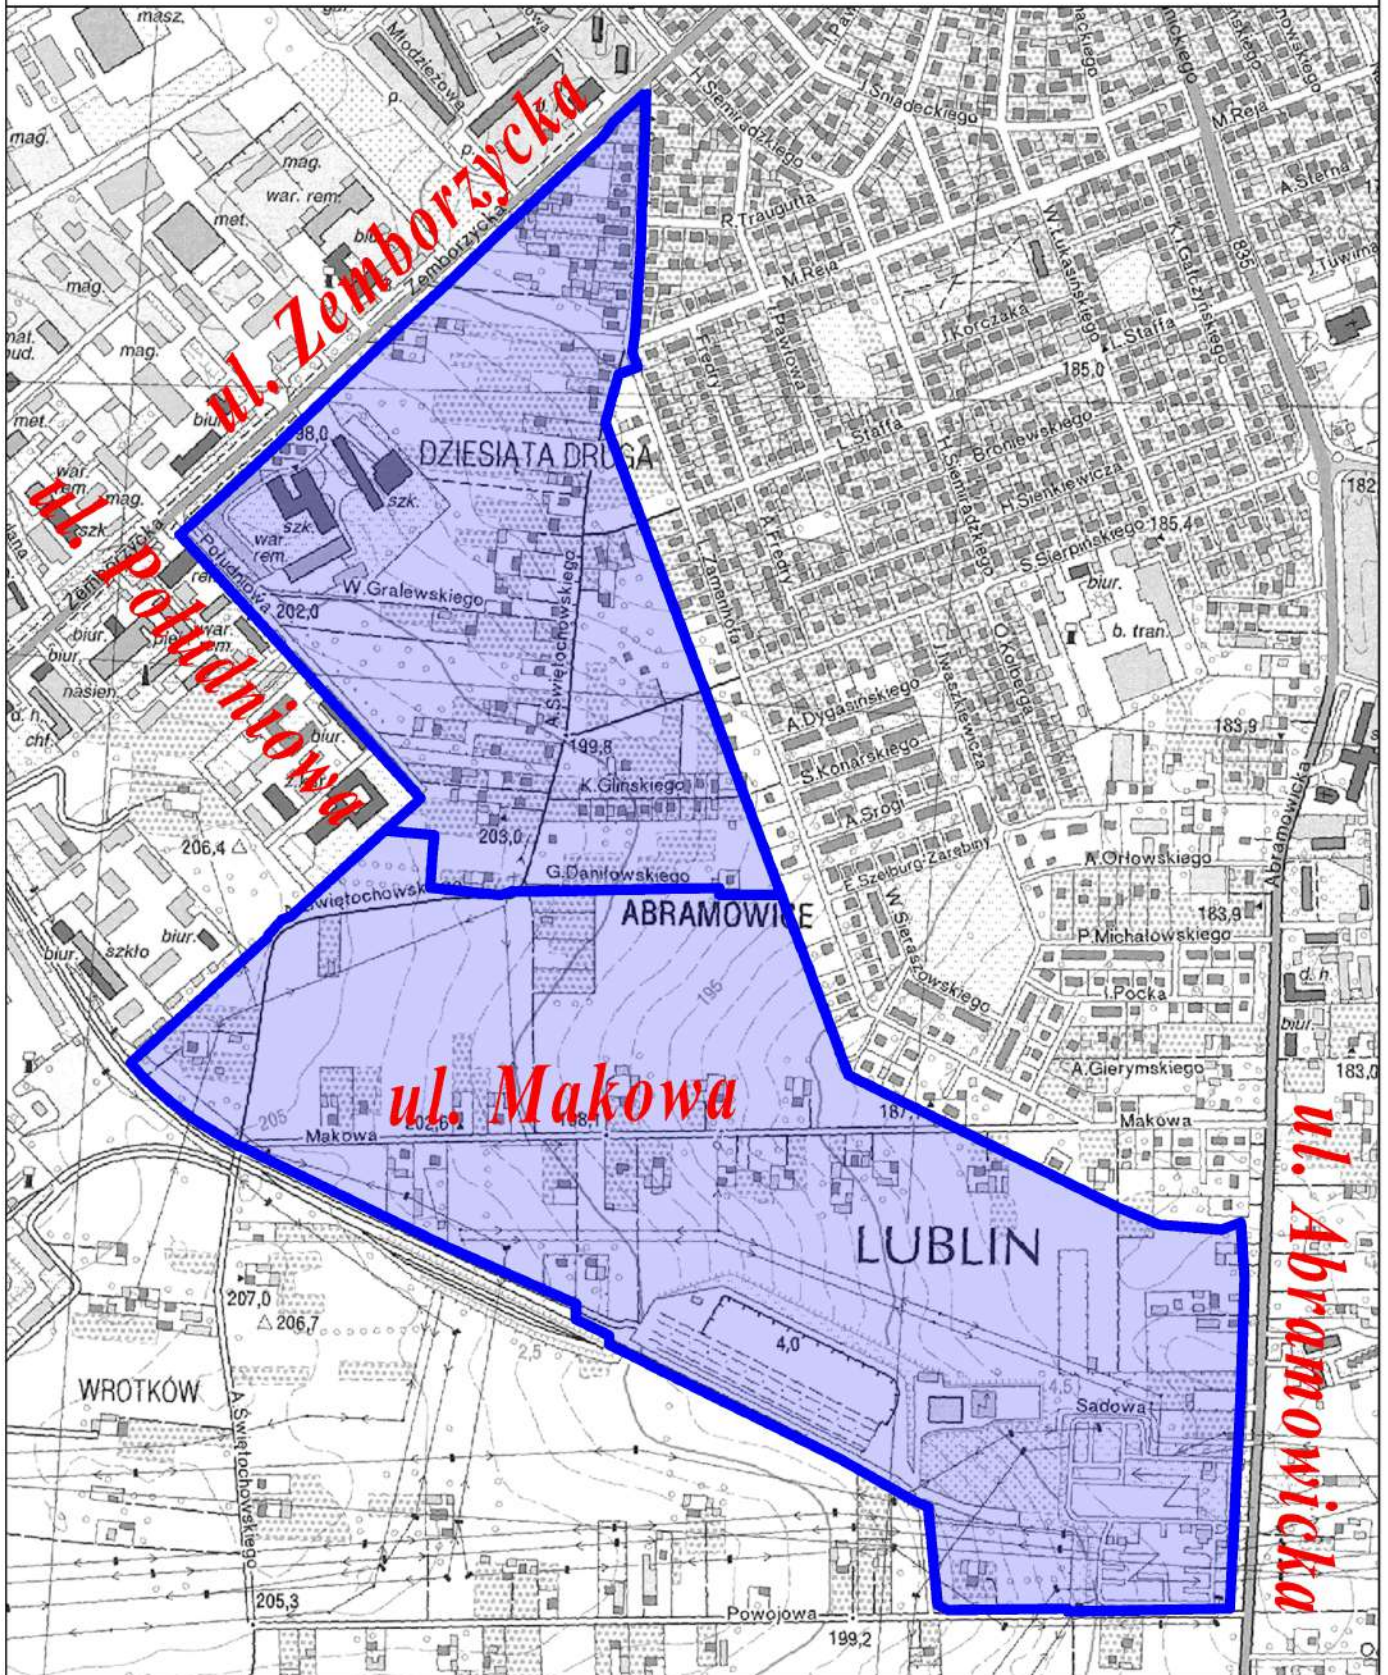

Obszar objęty projektem miejscowego planu zagospodarowania przestrzennego miasta Lublin - część VI w obszarze położonym pomiędzy ul. Zemborzycką a ul. Abramowicką - obszar A i B wyłożonym do wglądu publicznego w dniach od 6 do 28 maja 2024 r.



Obszar objęty projektem miejscowego planu zagospodarowania przestrzennego miasta Lublin - część VI w obszarze położonym pomiędzy ul. Zemborzycką a ul. Abramowicką - obszar A i B wyłożonym do wglądu publicznego w dniach od 6 do 28 maja 2024 r.