



1) Pozycja nr 41 - Zabudowa aneksu kuchennego, dł. całkowita 184 cm.

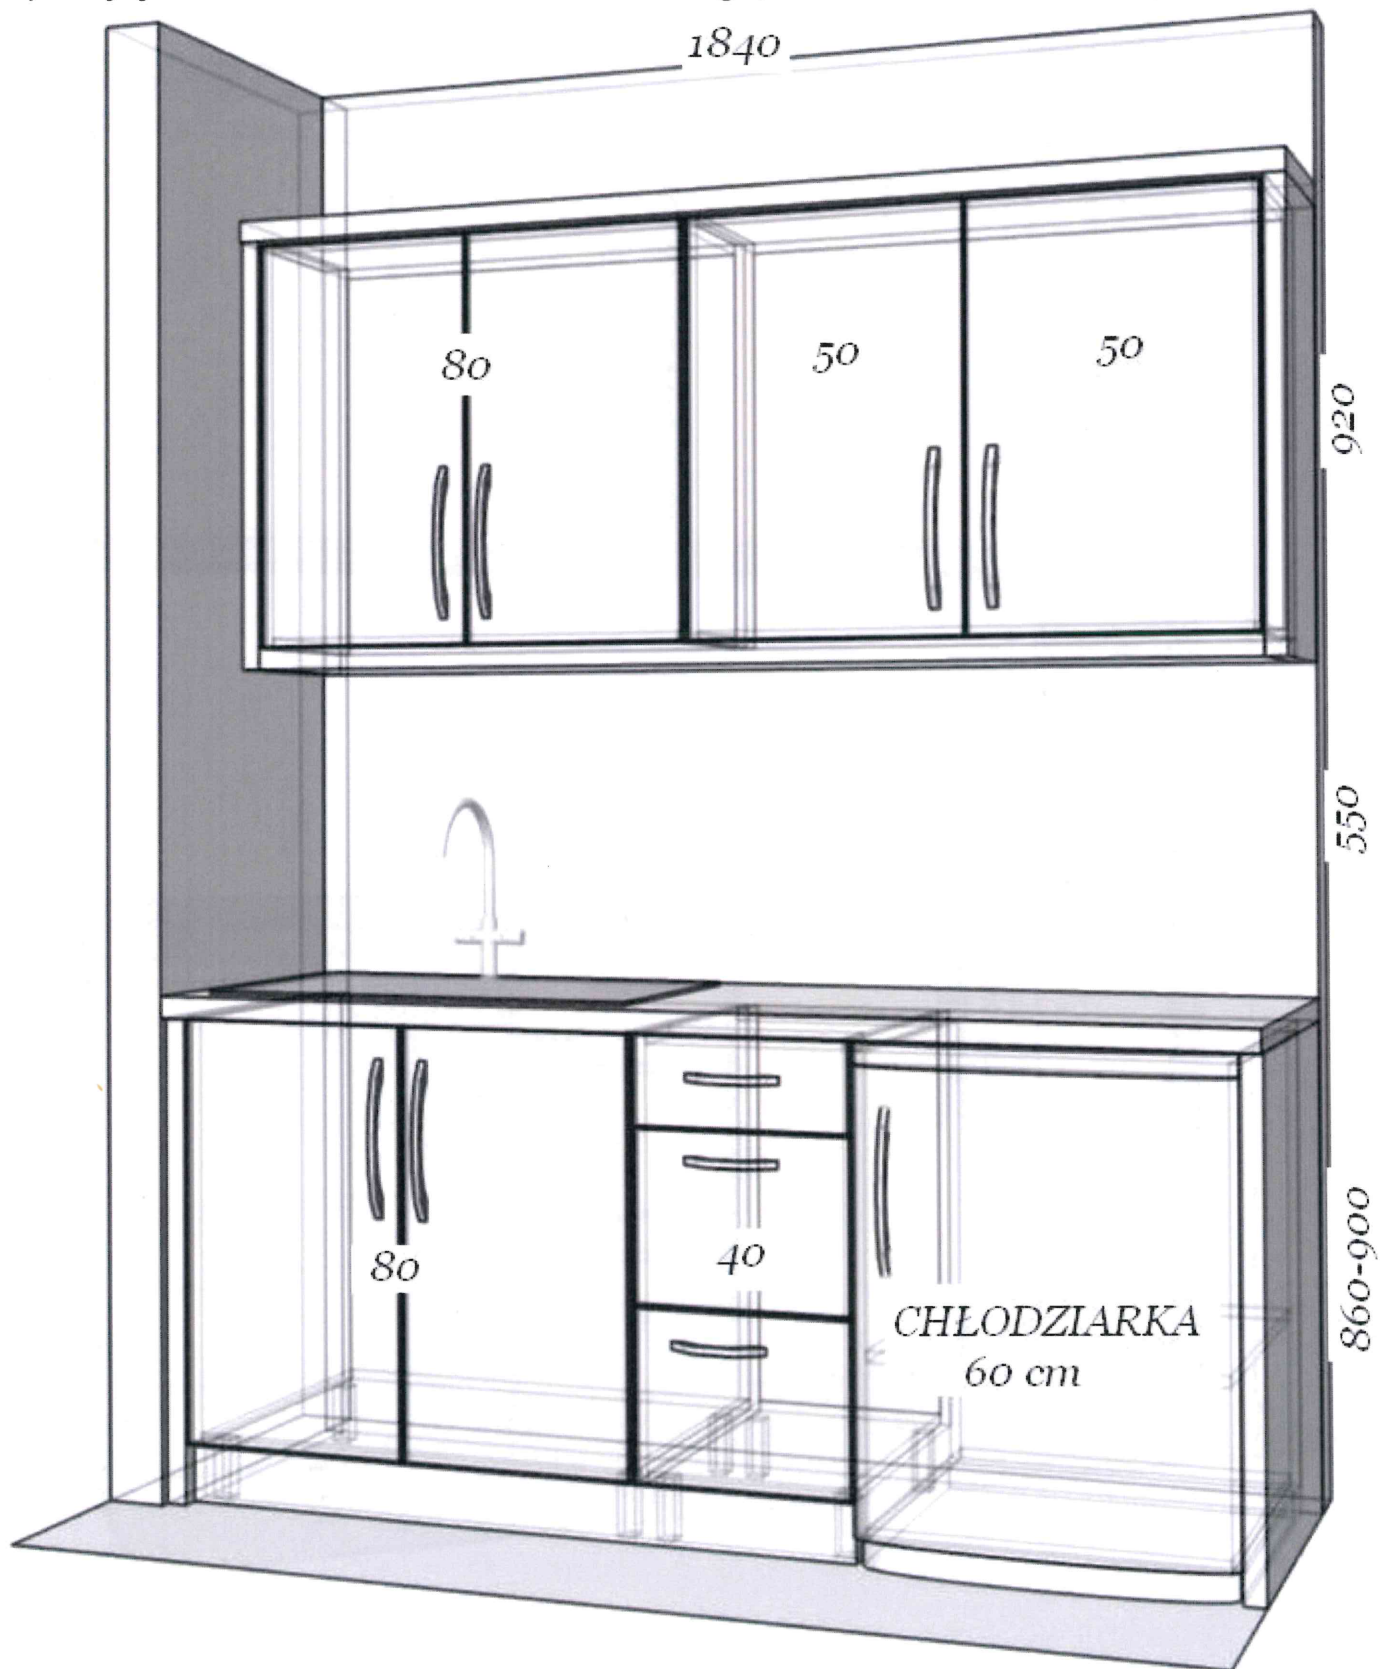



2) Pozycja nr 42 - Zabudowa aneksu kuchennego, dł. całkowita 242 cm.

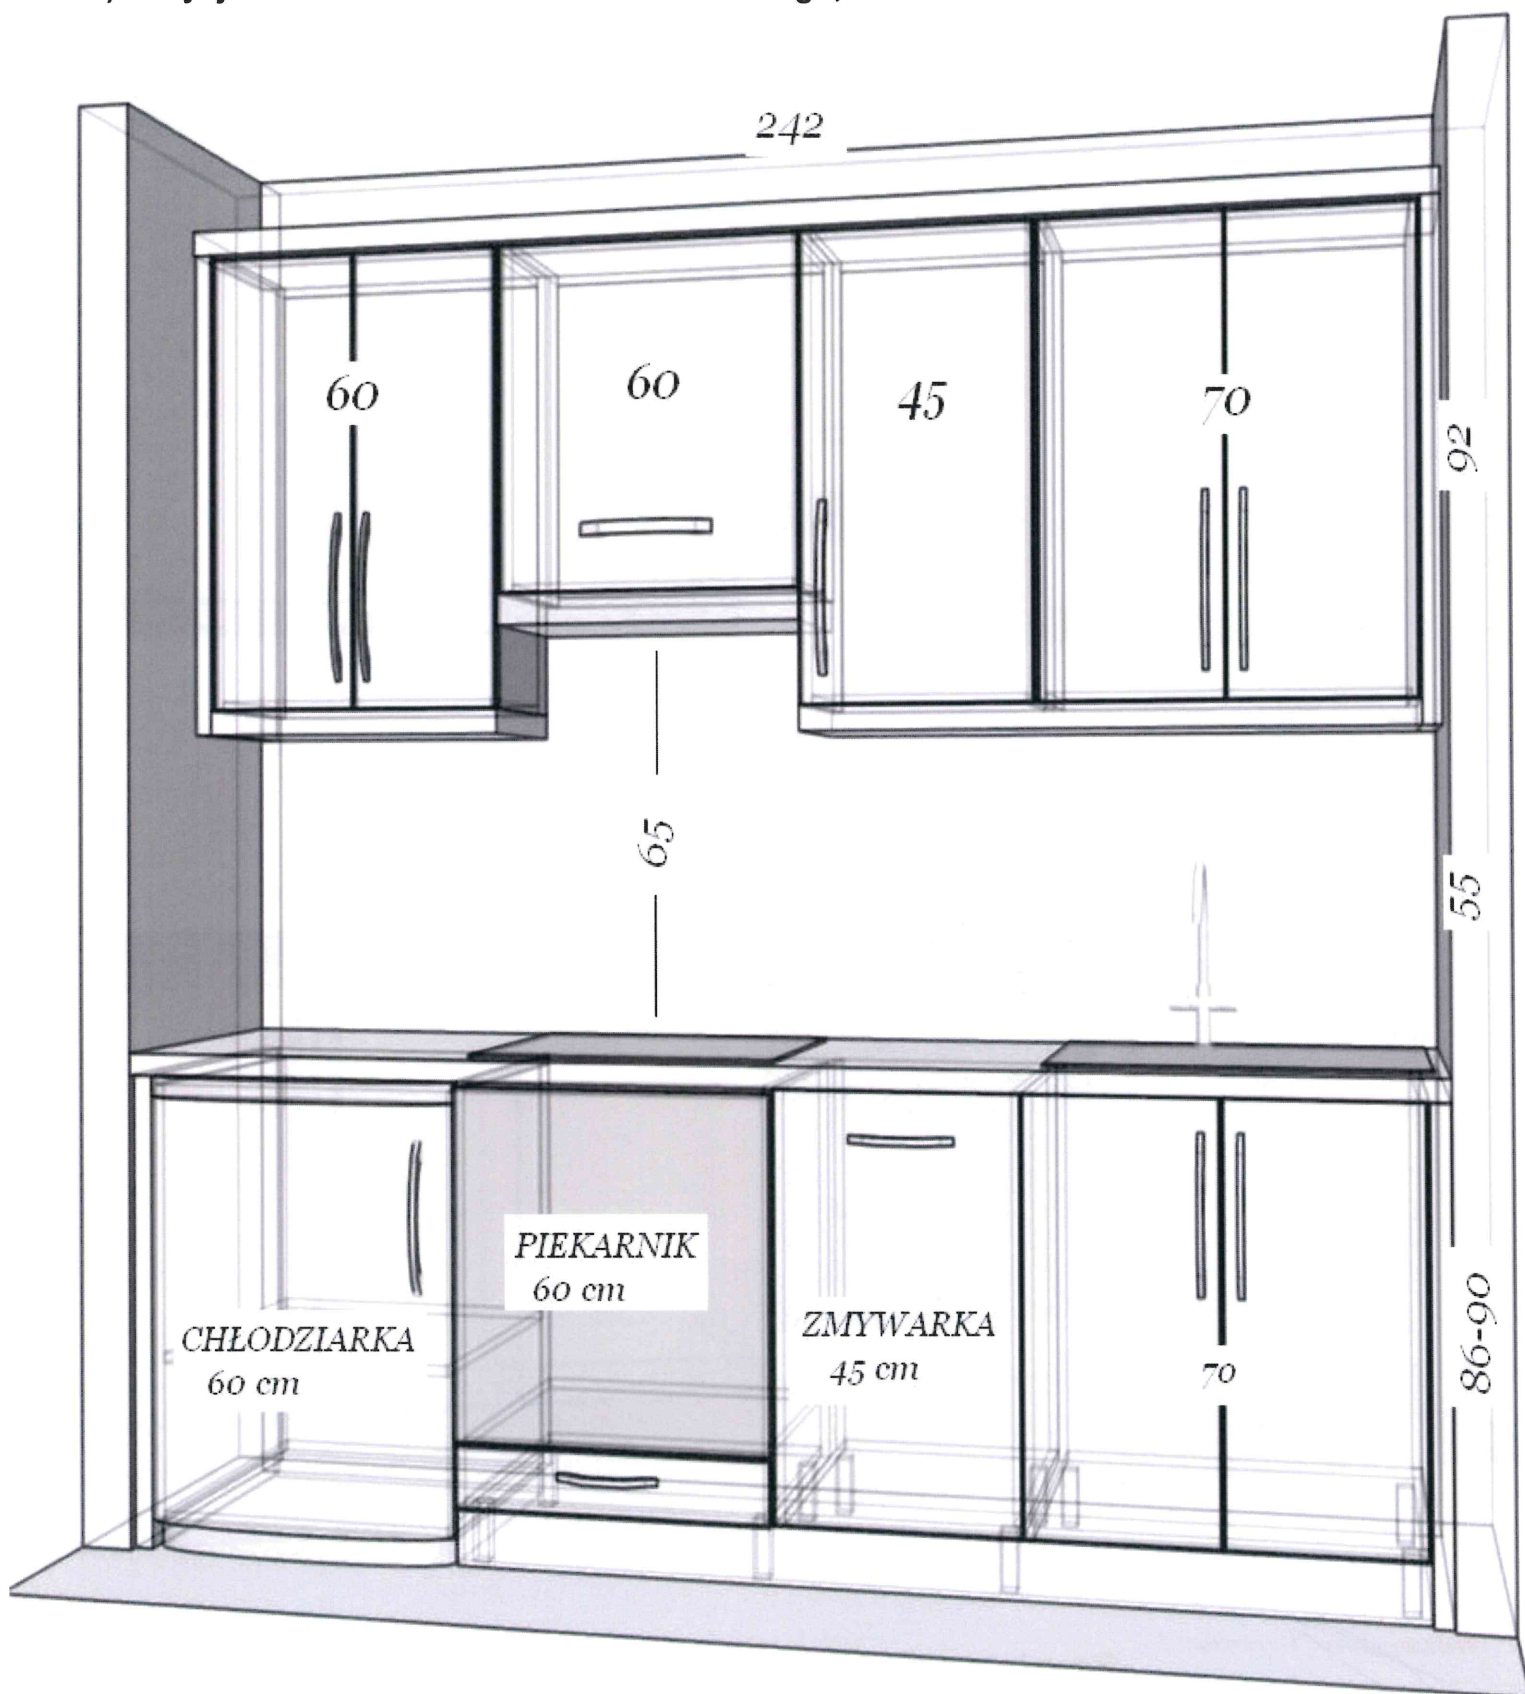



Dyrektor
Wydziału Inwestycji i Remontów
inż. Tadeusz Dziuba

Powyższe rysunki mają charakter poglądowy.

