Załącznik nr 16 do SIWZ - Rzut parteru

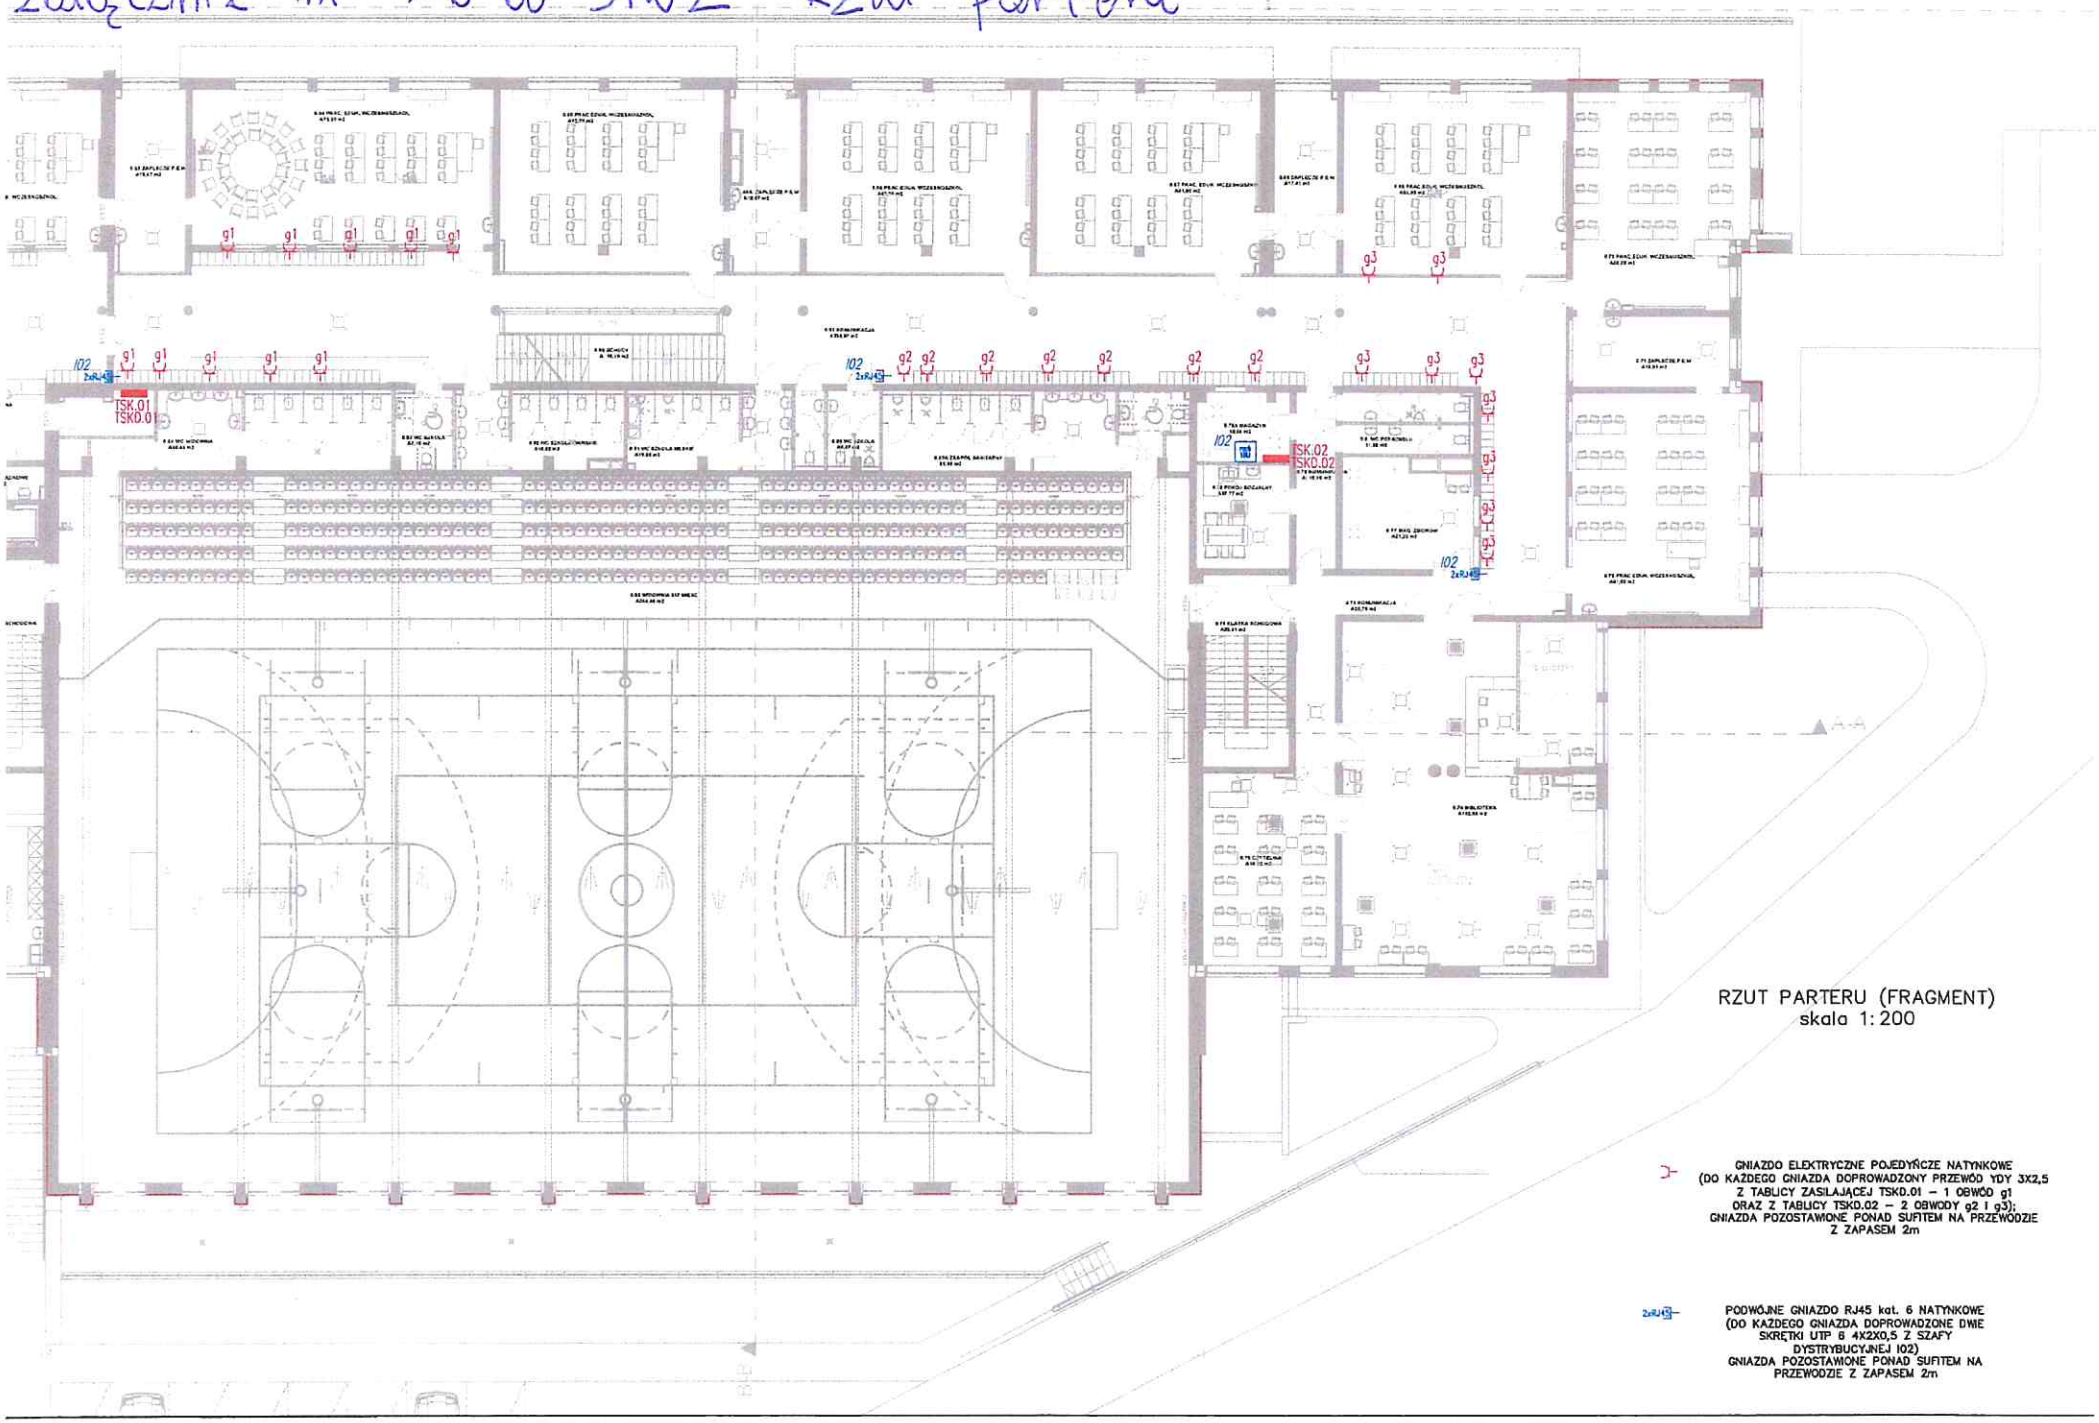

RZUT PARTERU (FRAGMENT)
skala 1:200

GNIAZDO ELEKTRYCZNE POJEDYŃCZE NATYNKOWE
(DO KAZDEGO GNIAZDA DOPROWADZONY PRZEWÓD YDY 3X2,5
Z TABLICY ZASILAJĄCEJ TSKD.01 – 1 OBWÓD g1
ORAZ Z TABLICY TSKD.02 – 2 OBWODY g2 I g3);
GNIAZDA POZOSTAWIONE PONAD SUFITEM NA PRZEWODZIE
Z ZAPASEM 2m

PODWÓJNE GNIAZDO RJ45 kat. 6 NATYNKOWE
(DO KAZDEGO GNIAZDA DOPROWADZONE DWIE
SKRĘTKI UTP 8 4X2X0,5 Z SZAFY
DYSTRYBUCYJNEJ I02)
GNIAZDA POZOSTAWIONE PONAD SUFITEM NA
PRZEWODZIE Z ZAPASEM 2m