




1) Pozycja nr 41 - Zabudowa aneksu kuchennego, dł. całkowita 184 cm.

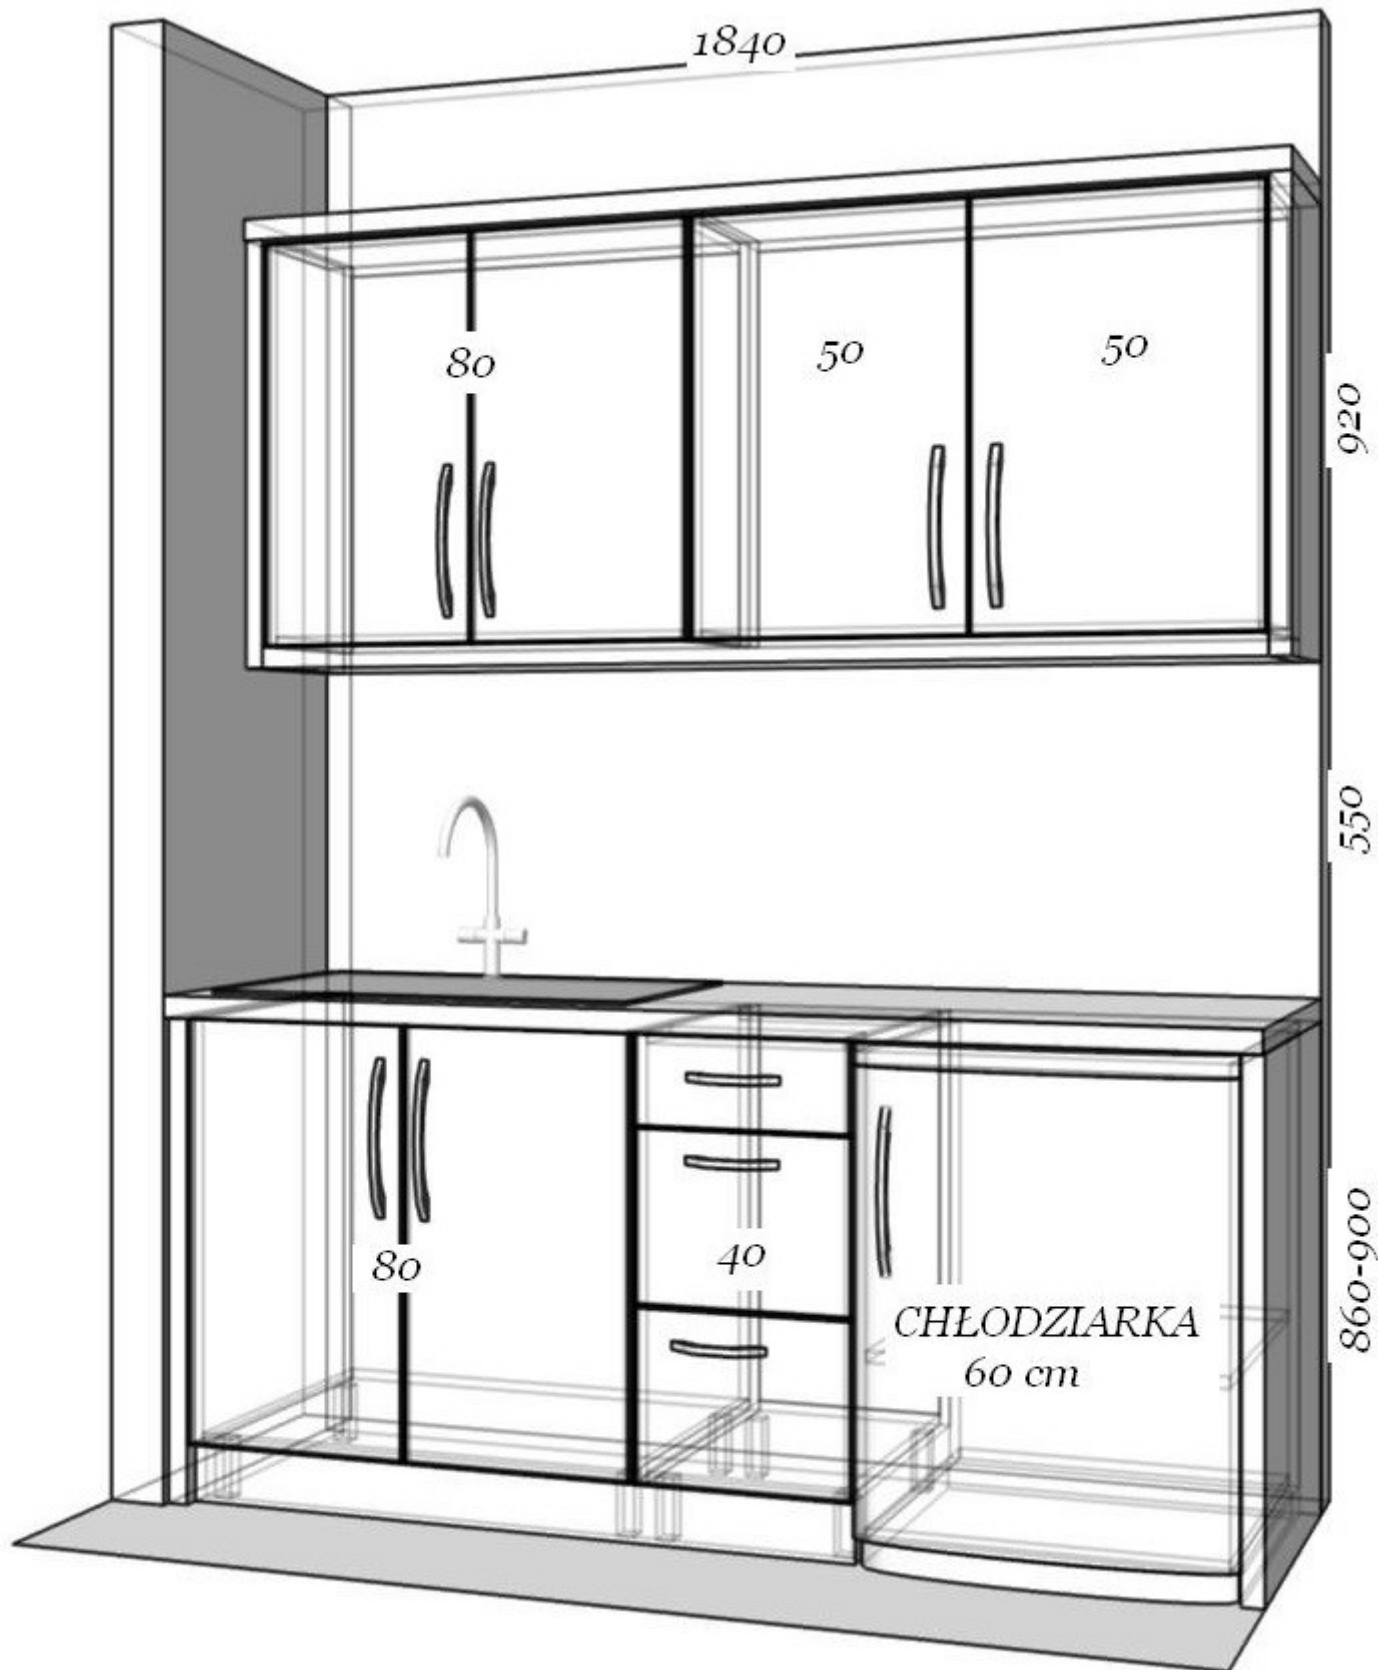

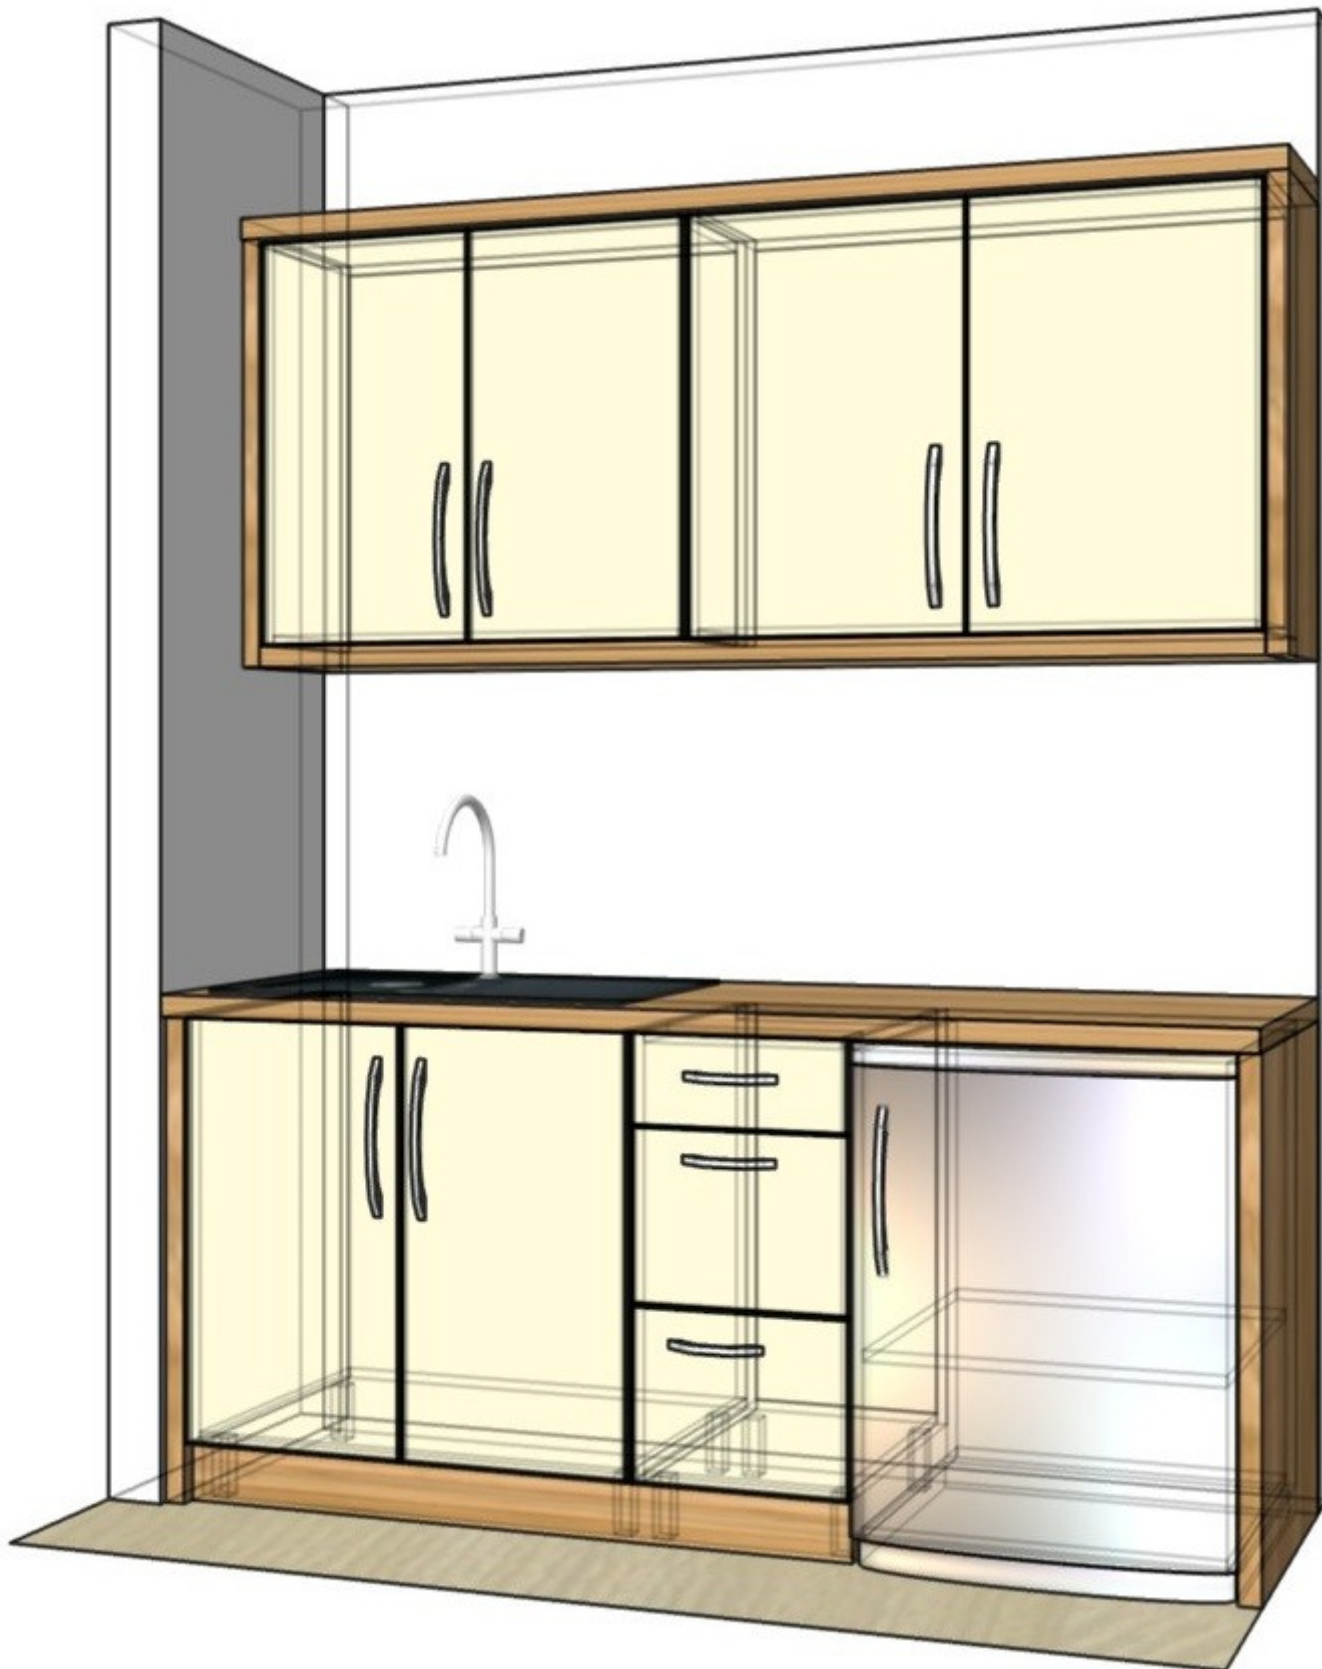

2) Pozycja nr 42 - Zabudowa aneksu kuchennego, dł. całkowita 242 cm.

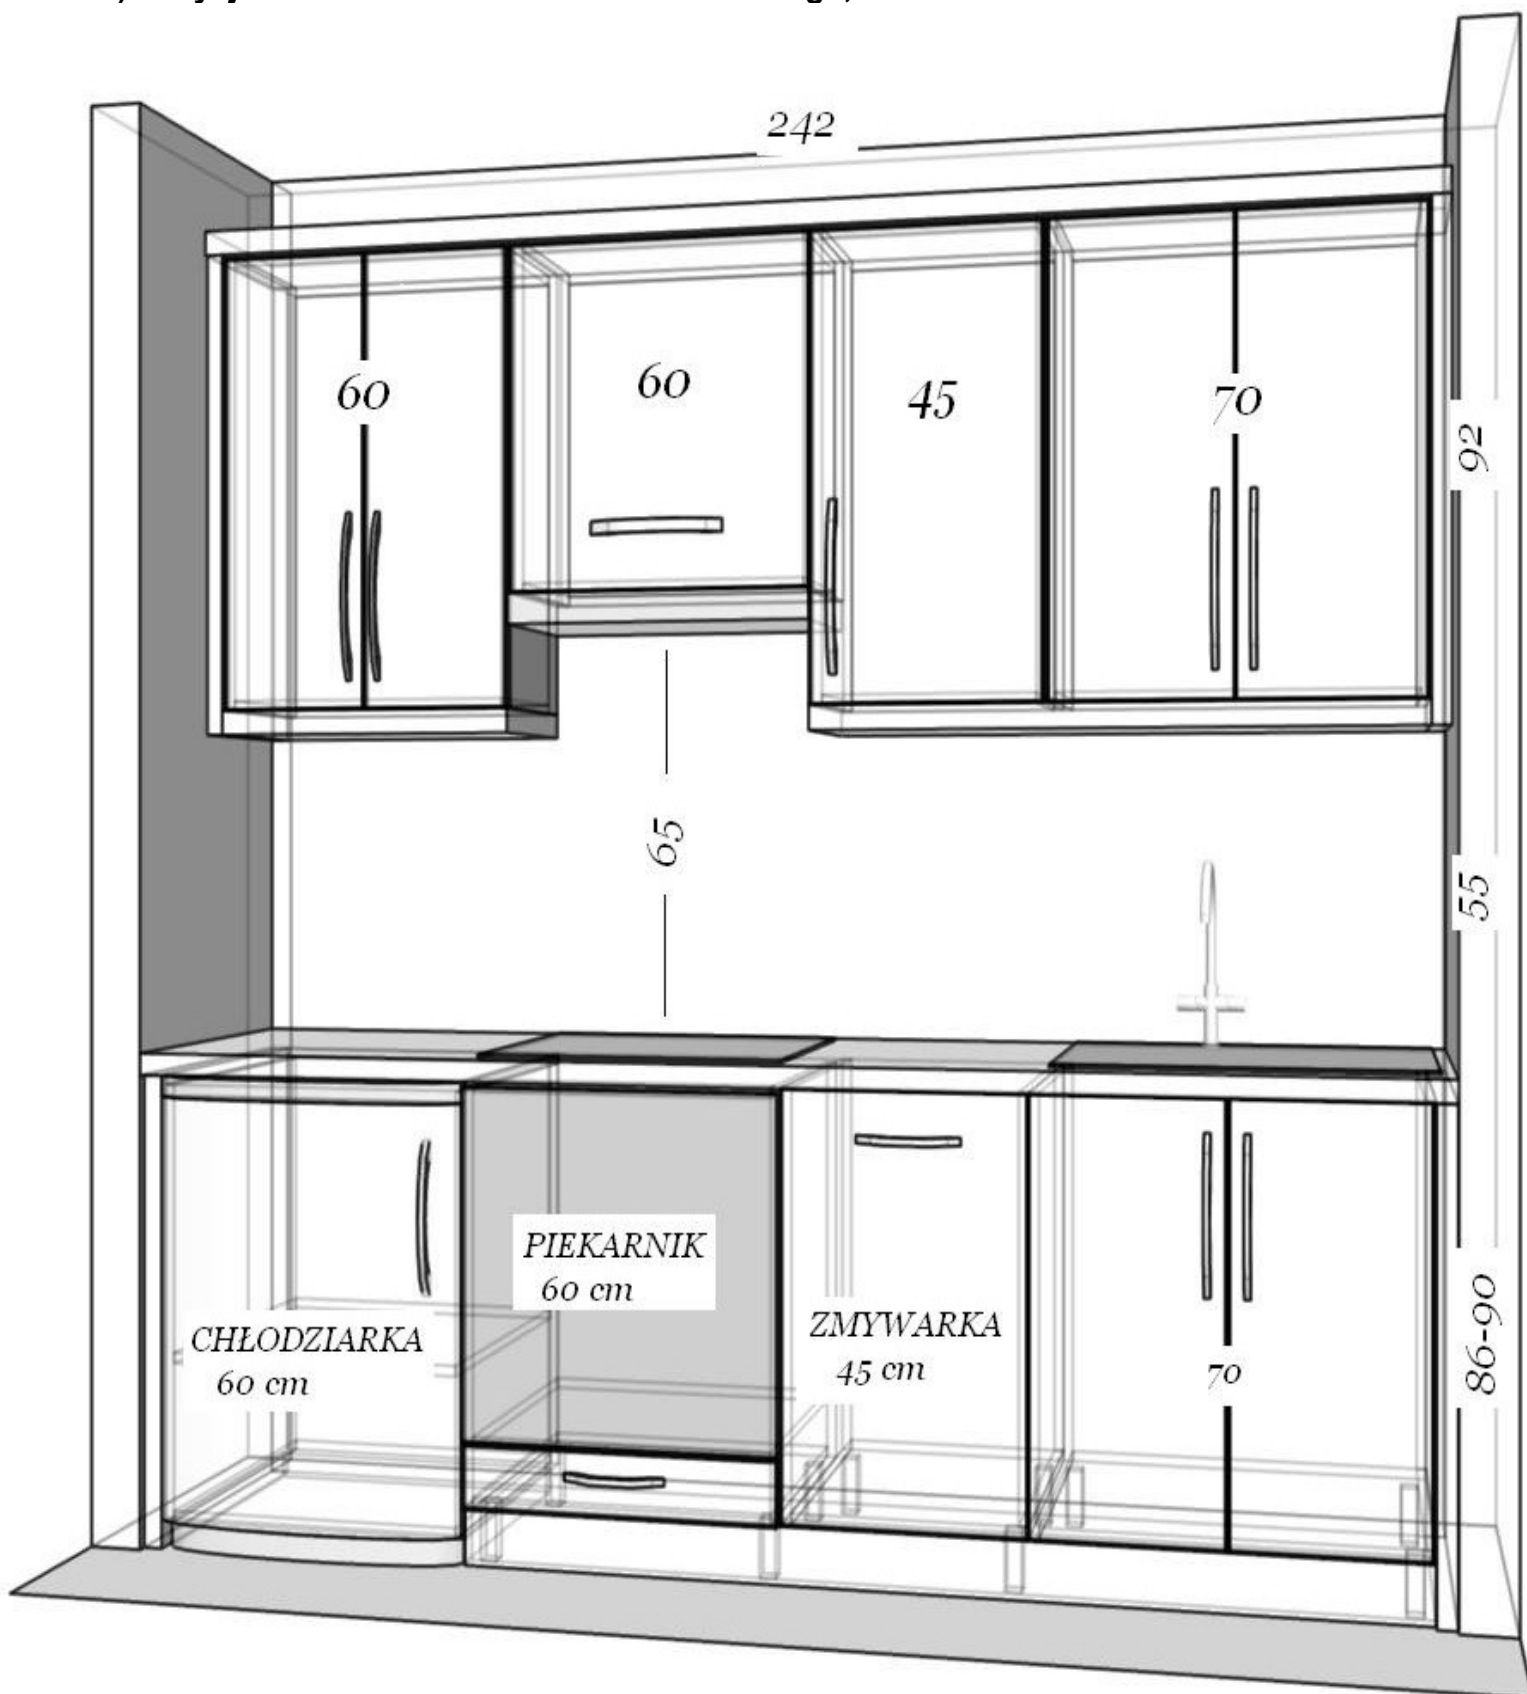



Powyższe rysunki mają charakter poglądowy.



Rzeczpospolita
Polska



Unia Europejska
Europejski Fundusz
Rozwoju Regionalnego

