**GEO** Usługi Geodezyjne
***Waldemar Sałgut***
Zagrody 112D/7, 21-080 Garbów
tel. 691 02 68 02
NIP 946-124-98-48, REGON 061685335

# LUBLIN UL. OCZKI 3 DZ. NR EW. 46/2

## PROJEKT ZAGOSPODAROWANIA TERENU 1 : 500

Uzgodniono pod względem wymagań higienicznych i zdrowotnych bez zastrzeżeń (z zastrzeżeniami)
inż. Alina Gul
data 13.02.2016 Rzeczoznawca ds. sanitarno-higienicznych Nr 59/Lub/W w zakresie bhp i ochrony środowiska
Lp. opinii 121/16 Tarnobrzeg, ul. Kopernika 24/74, tel. 015 822 16 21
REGON 830232660 NIP 867-119-25-74

## *MAPA DO CELÓW PROJEKTOWYCH*
## *SKALA 1:500*

*miasto:* ***Lublin***
*ulica:* ***Wojciecha Oczki nr 3***
*dotyczy działki nr 46/2, obr.9 – Dziesiąta II, ark.8*
*Niniejszą mapę wykonano na podstawie zaktualizowanej w obszarze objętym zamówieniem ( oznaczonym kolorem żółtym ) numerycznej mapy zasadniczej miasta Lublina w skali 1:500, wg stanu na dzień: 07.10.2014 roku.*
*sekcja mapy:* ***8.151.08.19.3.1***

*Poziom odniesienia: Kronsztadt "60"*
*Układ współrzędnych: 2000/3*
*Ks. rob. 16864/07/2014*
*KERG: GD-OD.6640.3456.2014*

URZĄD MIASTA LUBLIN
Wydział Architektury i Budownictwa
20-071 Lublin, ul. Wieniawska

Projekt budowy zatwierdził:
decyzją z dnia 18.02.2016r.
znak: AB-BW-I.6740.1.51.2015
bez zastrzeżeń, ~~z uwagami~~
Załącznik nr 1a do decyzji nr 121/16
w tym 1 rysunków opieczętowanych

Poświadcza się, że niniejszy dokument został opracowany w wyniku prac geodezyjnych i kartograficznych, których rezultaty zawiera operat techniczny wpisany do ewidencji materiałów państwowego zasobu geodezyjnego i kartograficznego
PREZYDENT MIASTA LUBLIN
Państwowy Zasób Geodezyjny i Kartograficzny
P.0663. 2014.1176
Identyfikator ewidencyjny materiału - operatu technicznego
Operat techniczny wpisano do ewidencji materiałów zasobu
w dniu 2014-10-24
Lublin, dn. 2014-10-24
podpis
Z up. PREZYDENTA MIASTA
*mgr inż. Wojciech Kiwiński*
KIEROWNIK REFERATU
Miejski Ośrodek Dokumentacji Geodezyjnej i Kartograficznej

Wykonał:
GEODETA
Waldemar Sałgut
upr. geod. Nr 16864

## OZNACZENIA:

ISTNIEJĄCA ZABUDOWA

ADAPTOWANA CZĘŚĆ BUDYNKU

ABCD GRANICE DZIAŁKI

MP MIEJSCA PARKINGOWE

Zaopiniowano pod względem zgodności z przepisami bezpieczeństwa i higieny pracy oraz wymaganiami ergonomii:
1. bez zastrzeżeń
2. ~~z zastrzeżeniami wymienionymi w załączonej opinii~~
*inż. Alina Gul*
Rzeczoznawca ds. Bezpieczeństwa i Higieny Pracy
nr upr. GIP-505/0209 w grupach: 1.1, 1.2, 1.3, 4.4
39-400 Tarnobrzeg, ul. Kopernika 24/74
tel. 015 822 16 21
REGON 830232660 NIP 867-119-25-74
Lp. opinii 121/16
data 13.02.2016

Za zgodność z oryginałem
01-02-2016
mgr inż. architekt
Wacław Kondzioła
upr. proj. nr 2550/Lb/85
tel. k. 605 030 242

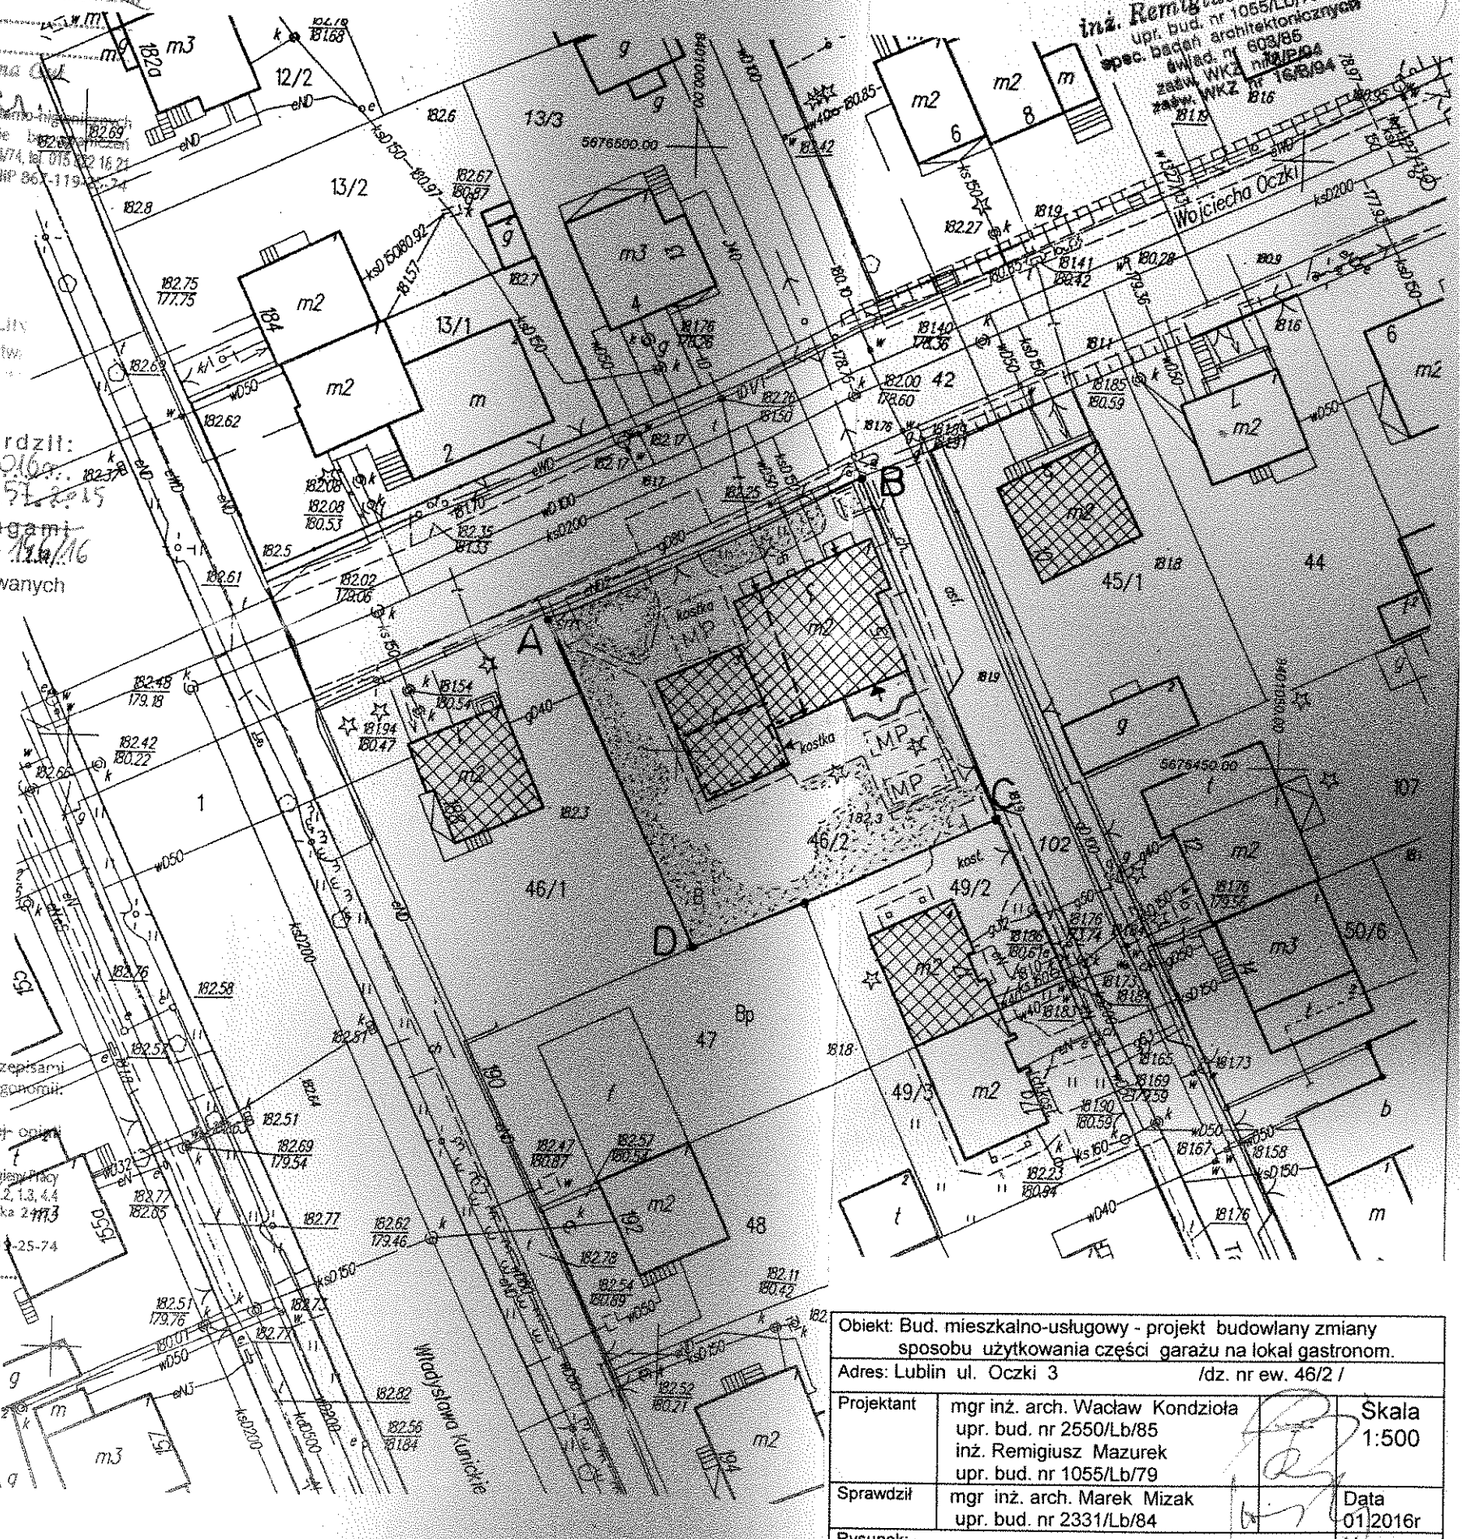


| | | | |
|---|---|---|---|
| Obiekt: Bud. mieszkalno-usługowy - projekt budowlany zmiany sposobu użytkowania części garażu na lokal gastronom. | | | |
| Adres: Lublin ul. Oczki 3 /dz. nr ew. 46/2 / | | | |
| Projektant | mgr inż. arch. Wacław Kondzioła<br>upr. bud. nr 2550/Lb/85<br>inż. Remigiusz Mazurek<br>upr. bud. nr 1055/Lb/79 | | Skala 1:500 |
| Sprawdził | mgr inż. arch. Marek Mizak<br>upr. bud. nr 2331/Lb/84 | | Data 01.2016r |
| Rysunek: | | | Nr rys. |