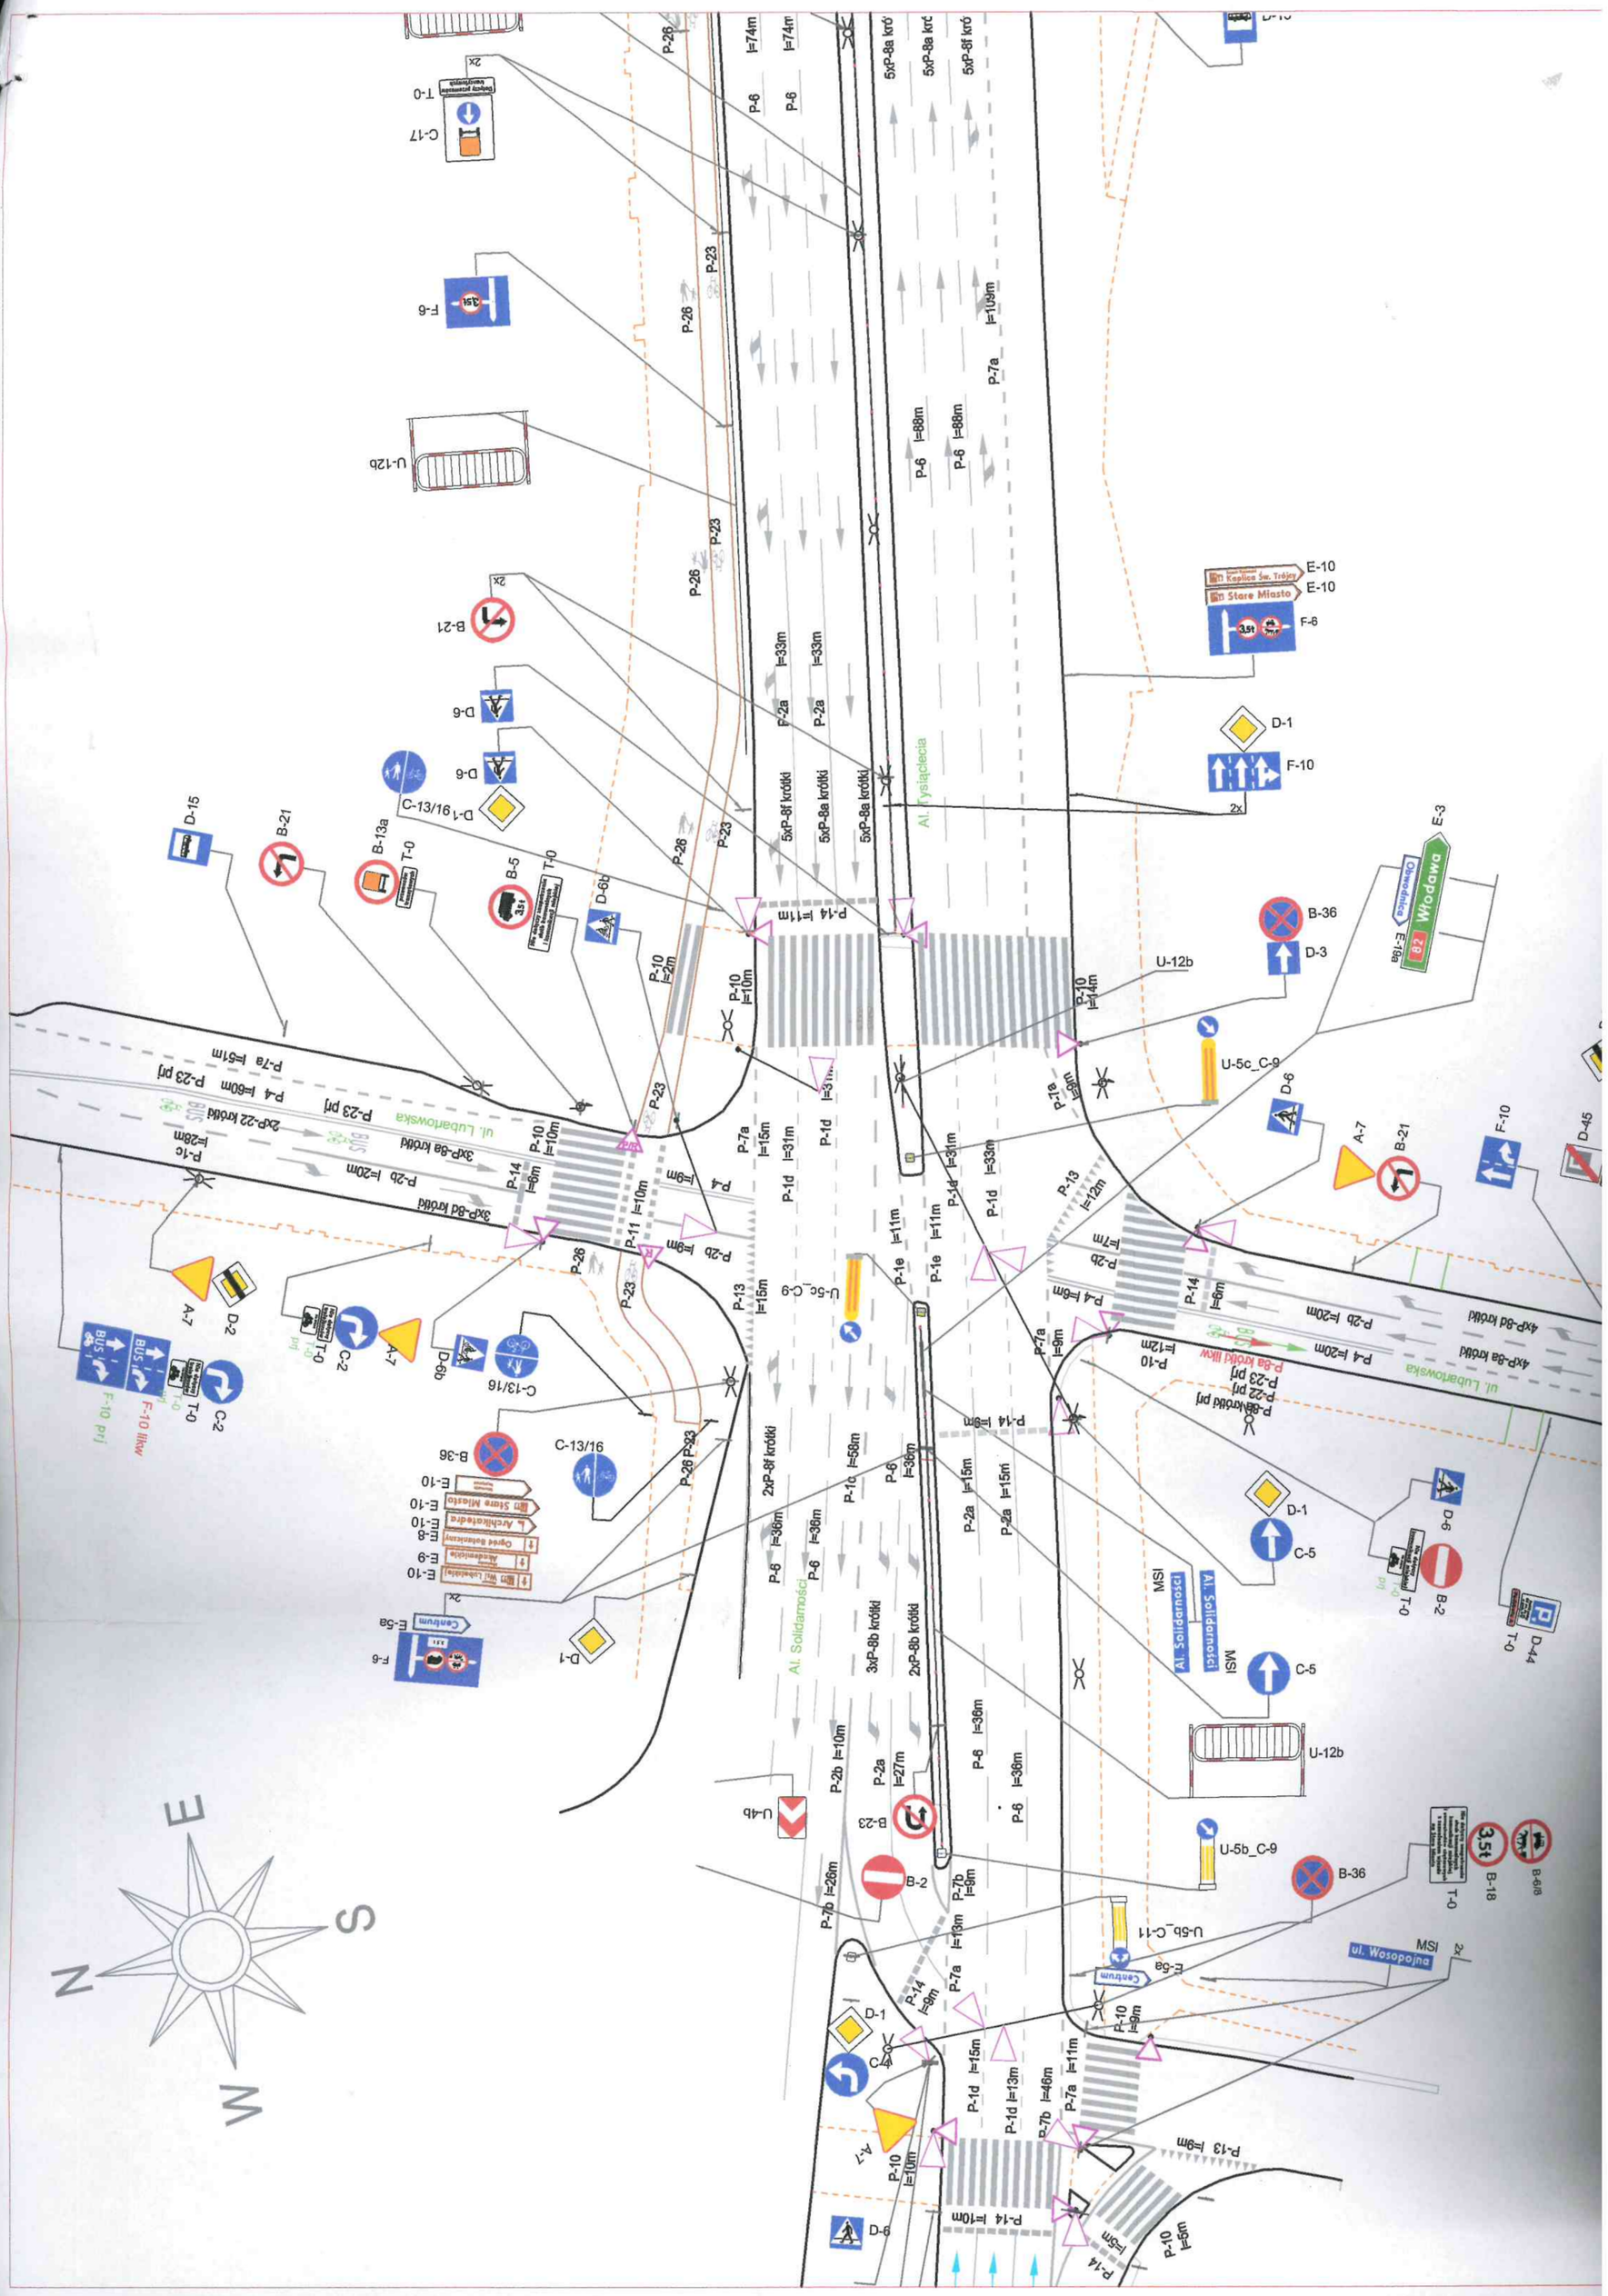
Al. Tysiąclecia
Al. Solidarności
ul. Lubartowska
ul. Wosopojna
Kaplica Św. Trójcy
Stare Miasto
Olkusz
Wodzisław
Centrum
MSI
BUS
N
E
S
W

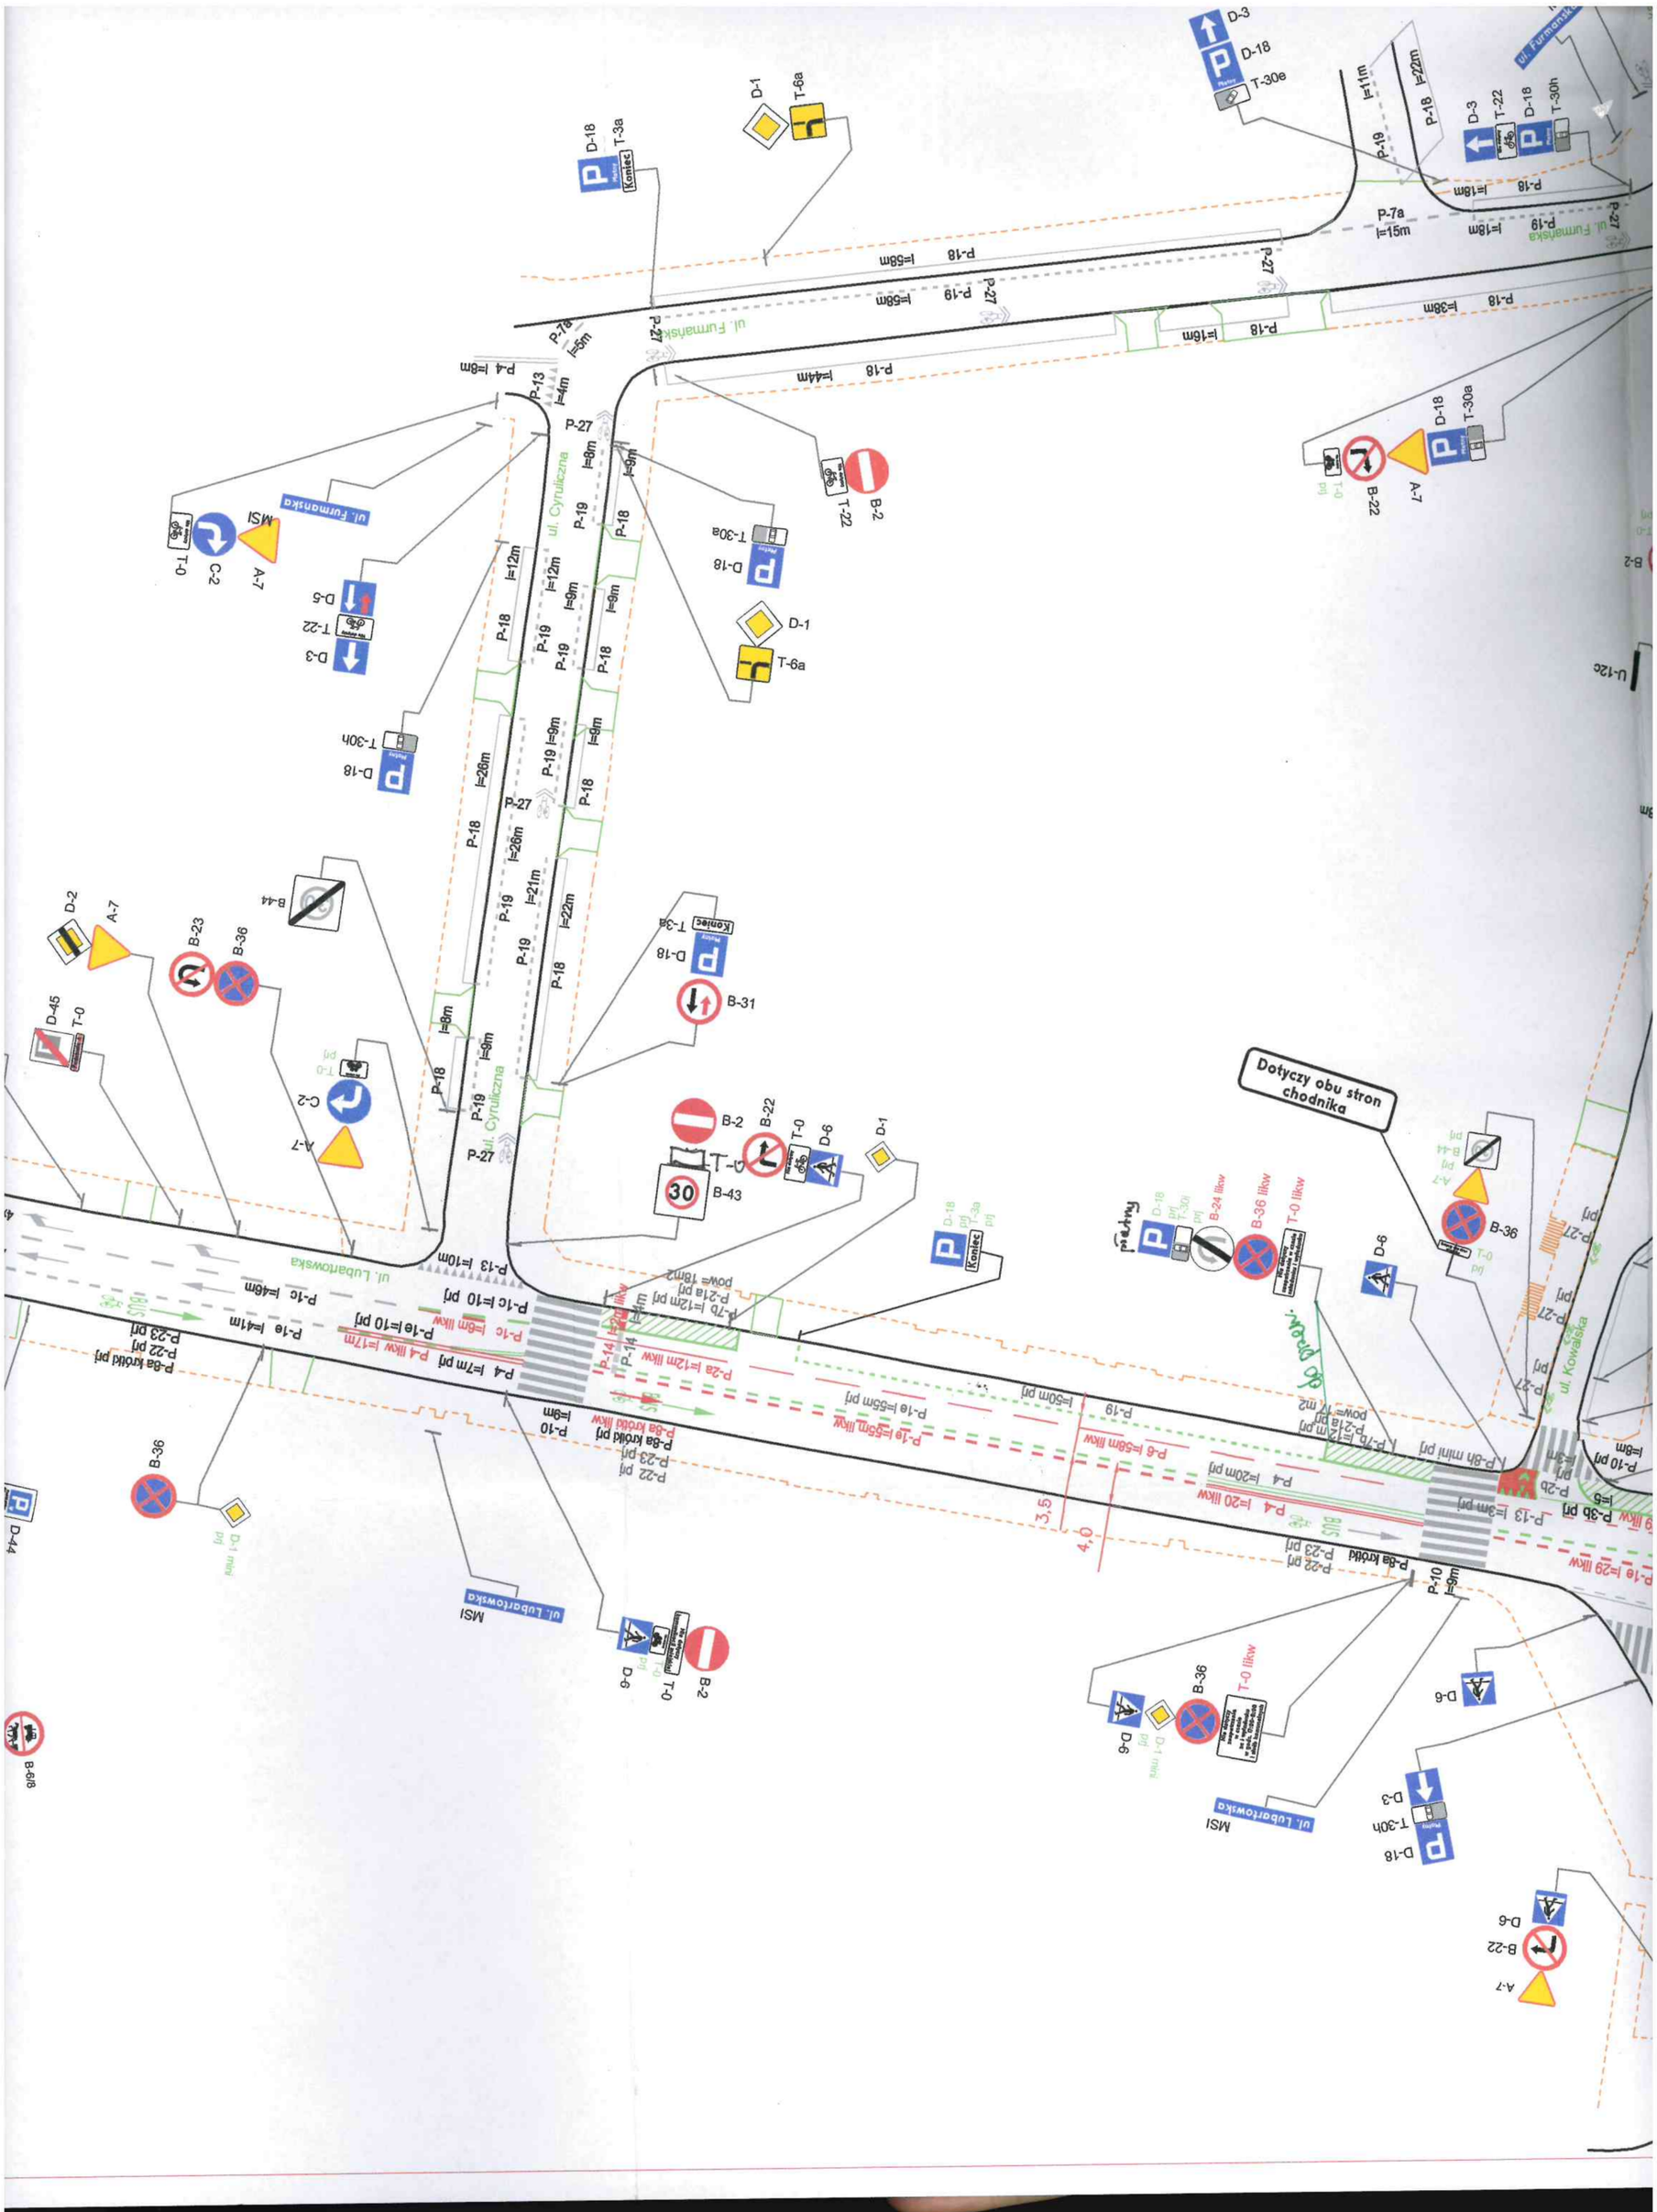
ul. Furmańska
ul. Cyrulliczna
ul. Lubartowska
ul. Kowalska
Dotyczy obu stron chodnika
Koniec
Parking
30

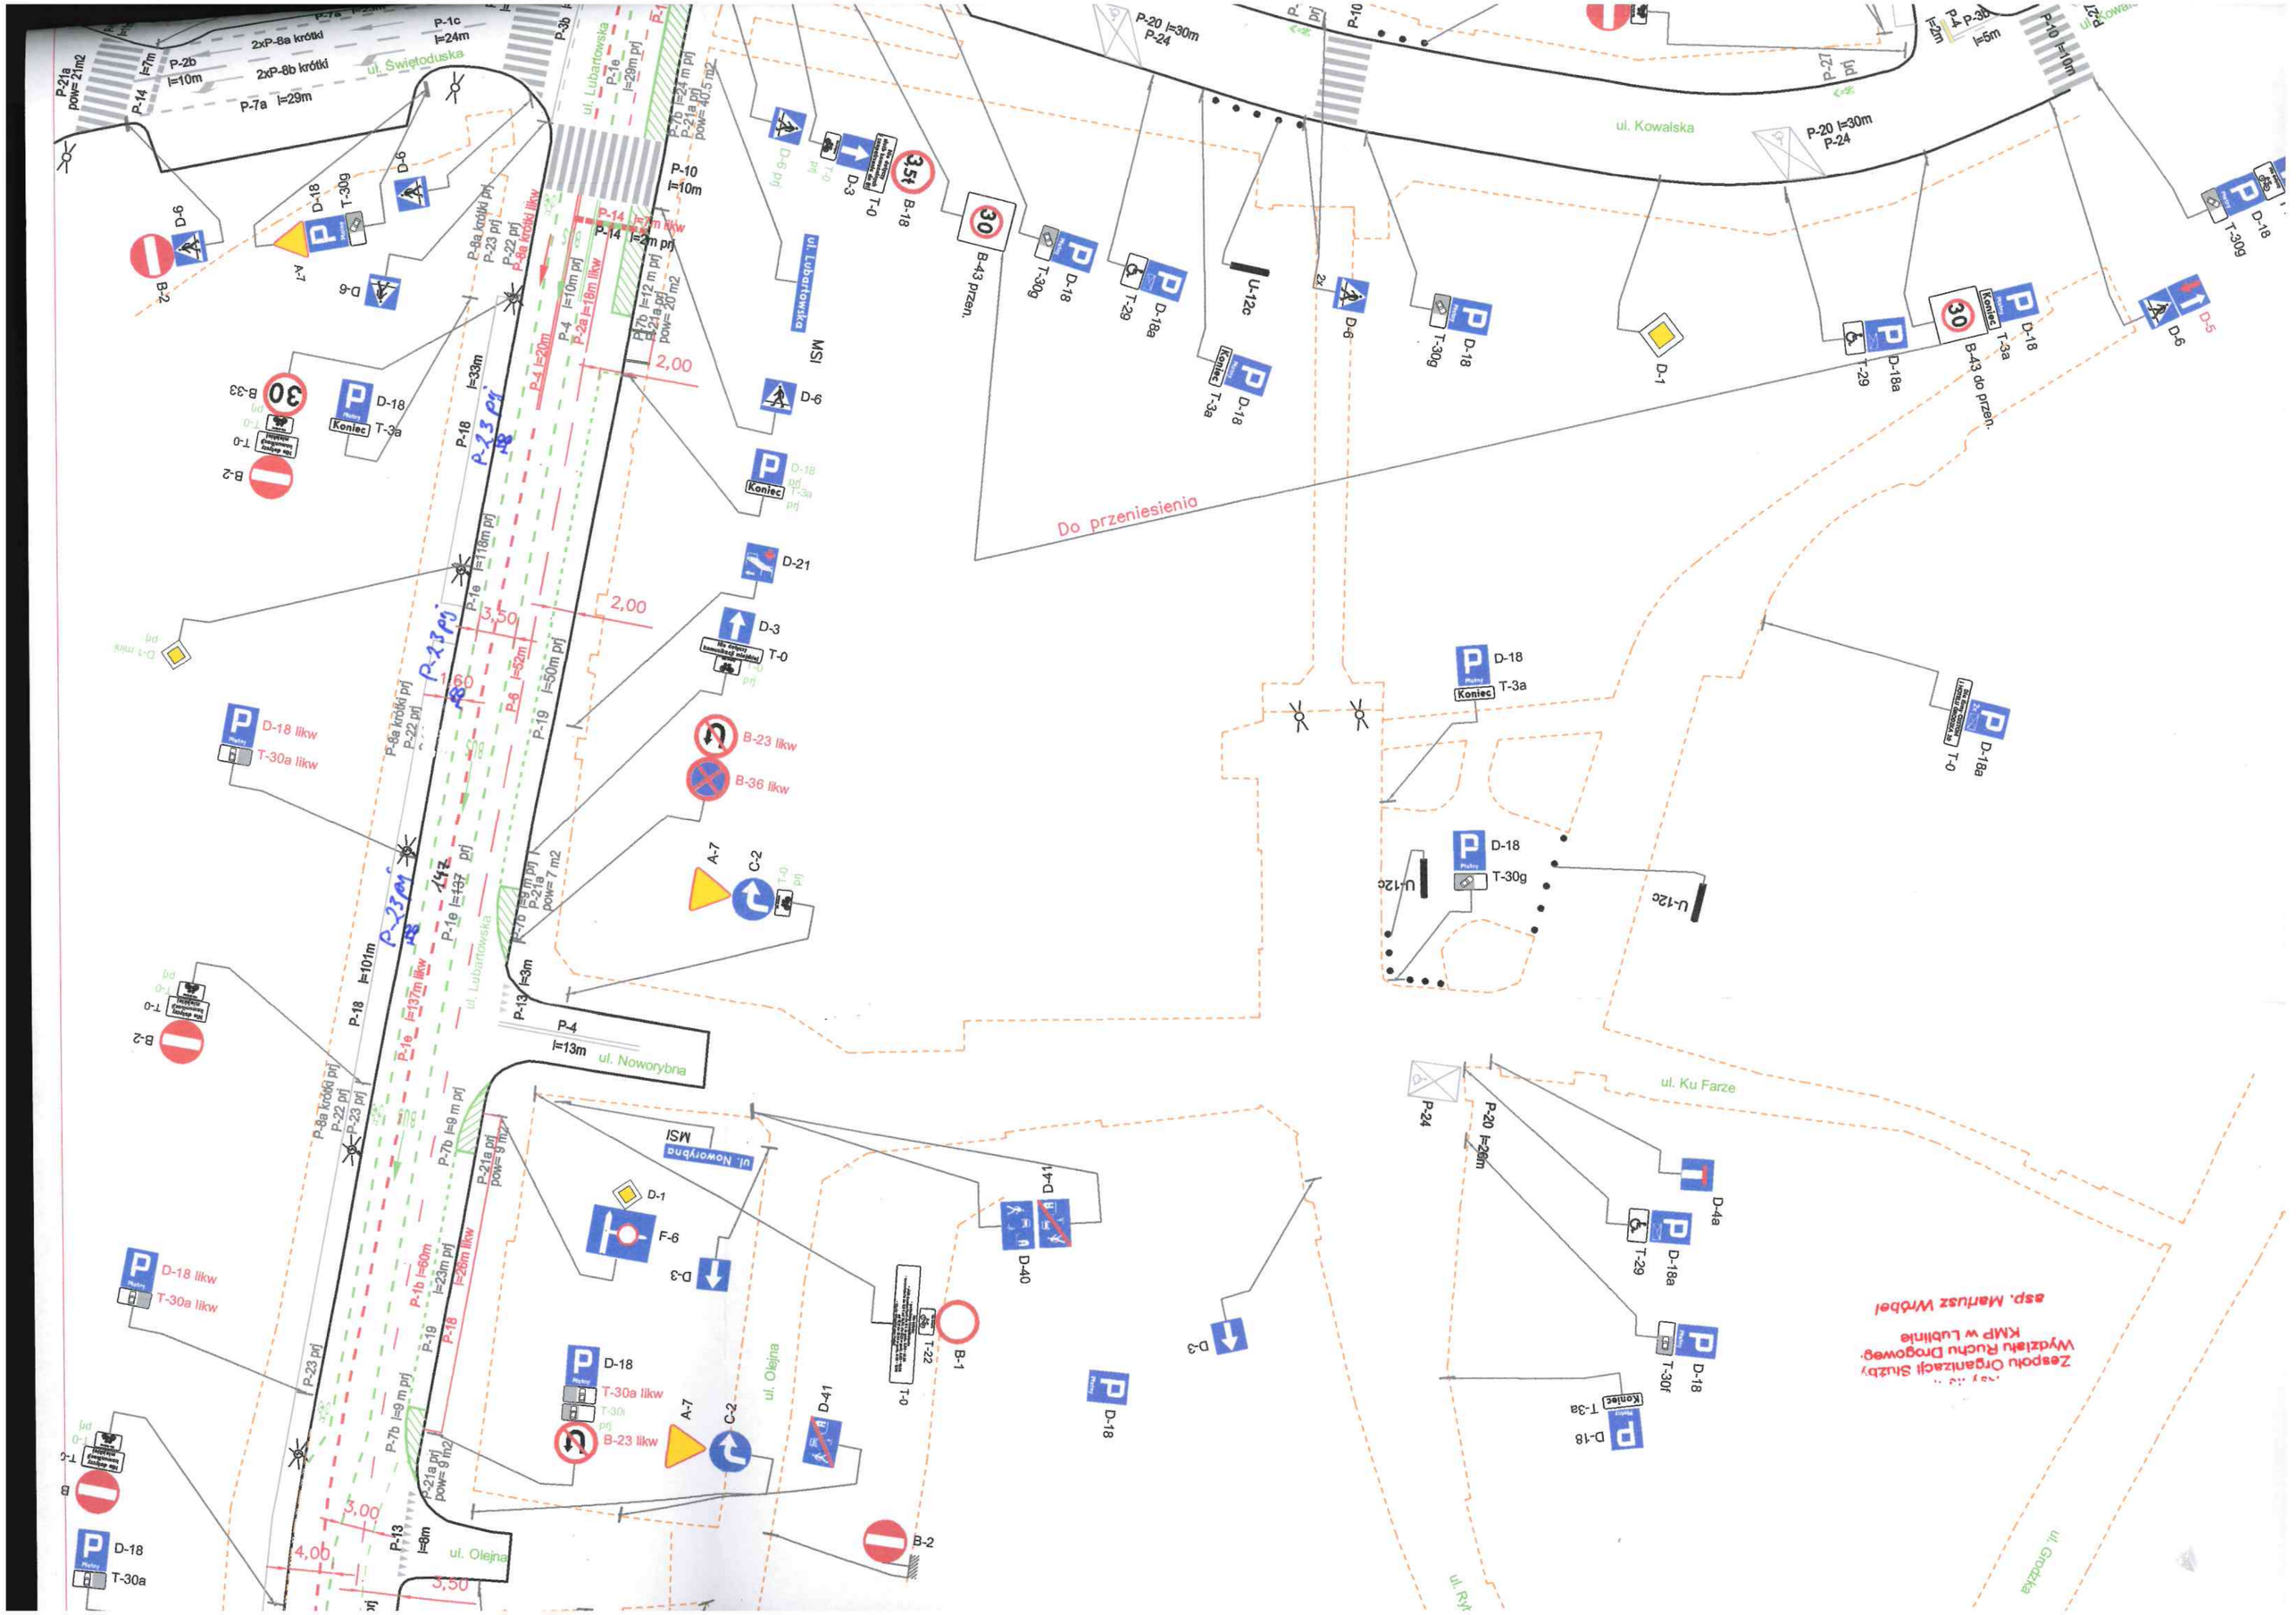
ul. Świętoduska
ul. Lubartowska
ul. Kowalska
ul. Ku Farze
ul. Noworybna
ul. Olejna
ul. Grodzka
Do przeniesienia
P-23 prj
P-23 prj
P-23 prj
Zespół Organizacji Służby
Wydziału Ruchu Drogowego
KMP w Lublinie
asp. Mariusz Wróbel

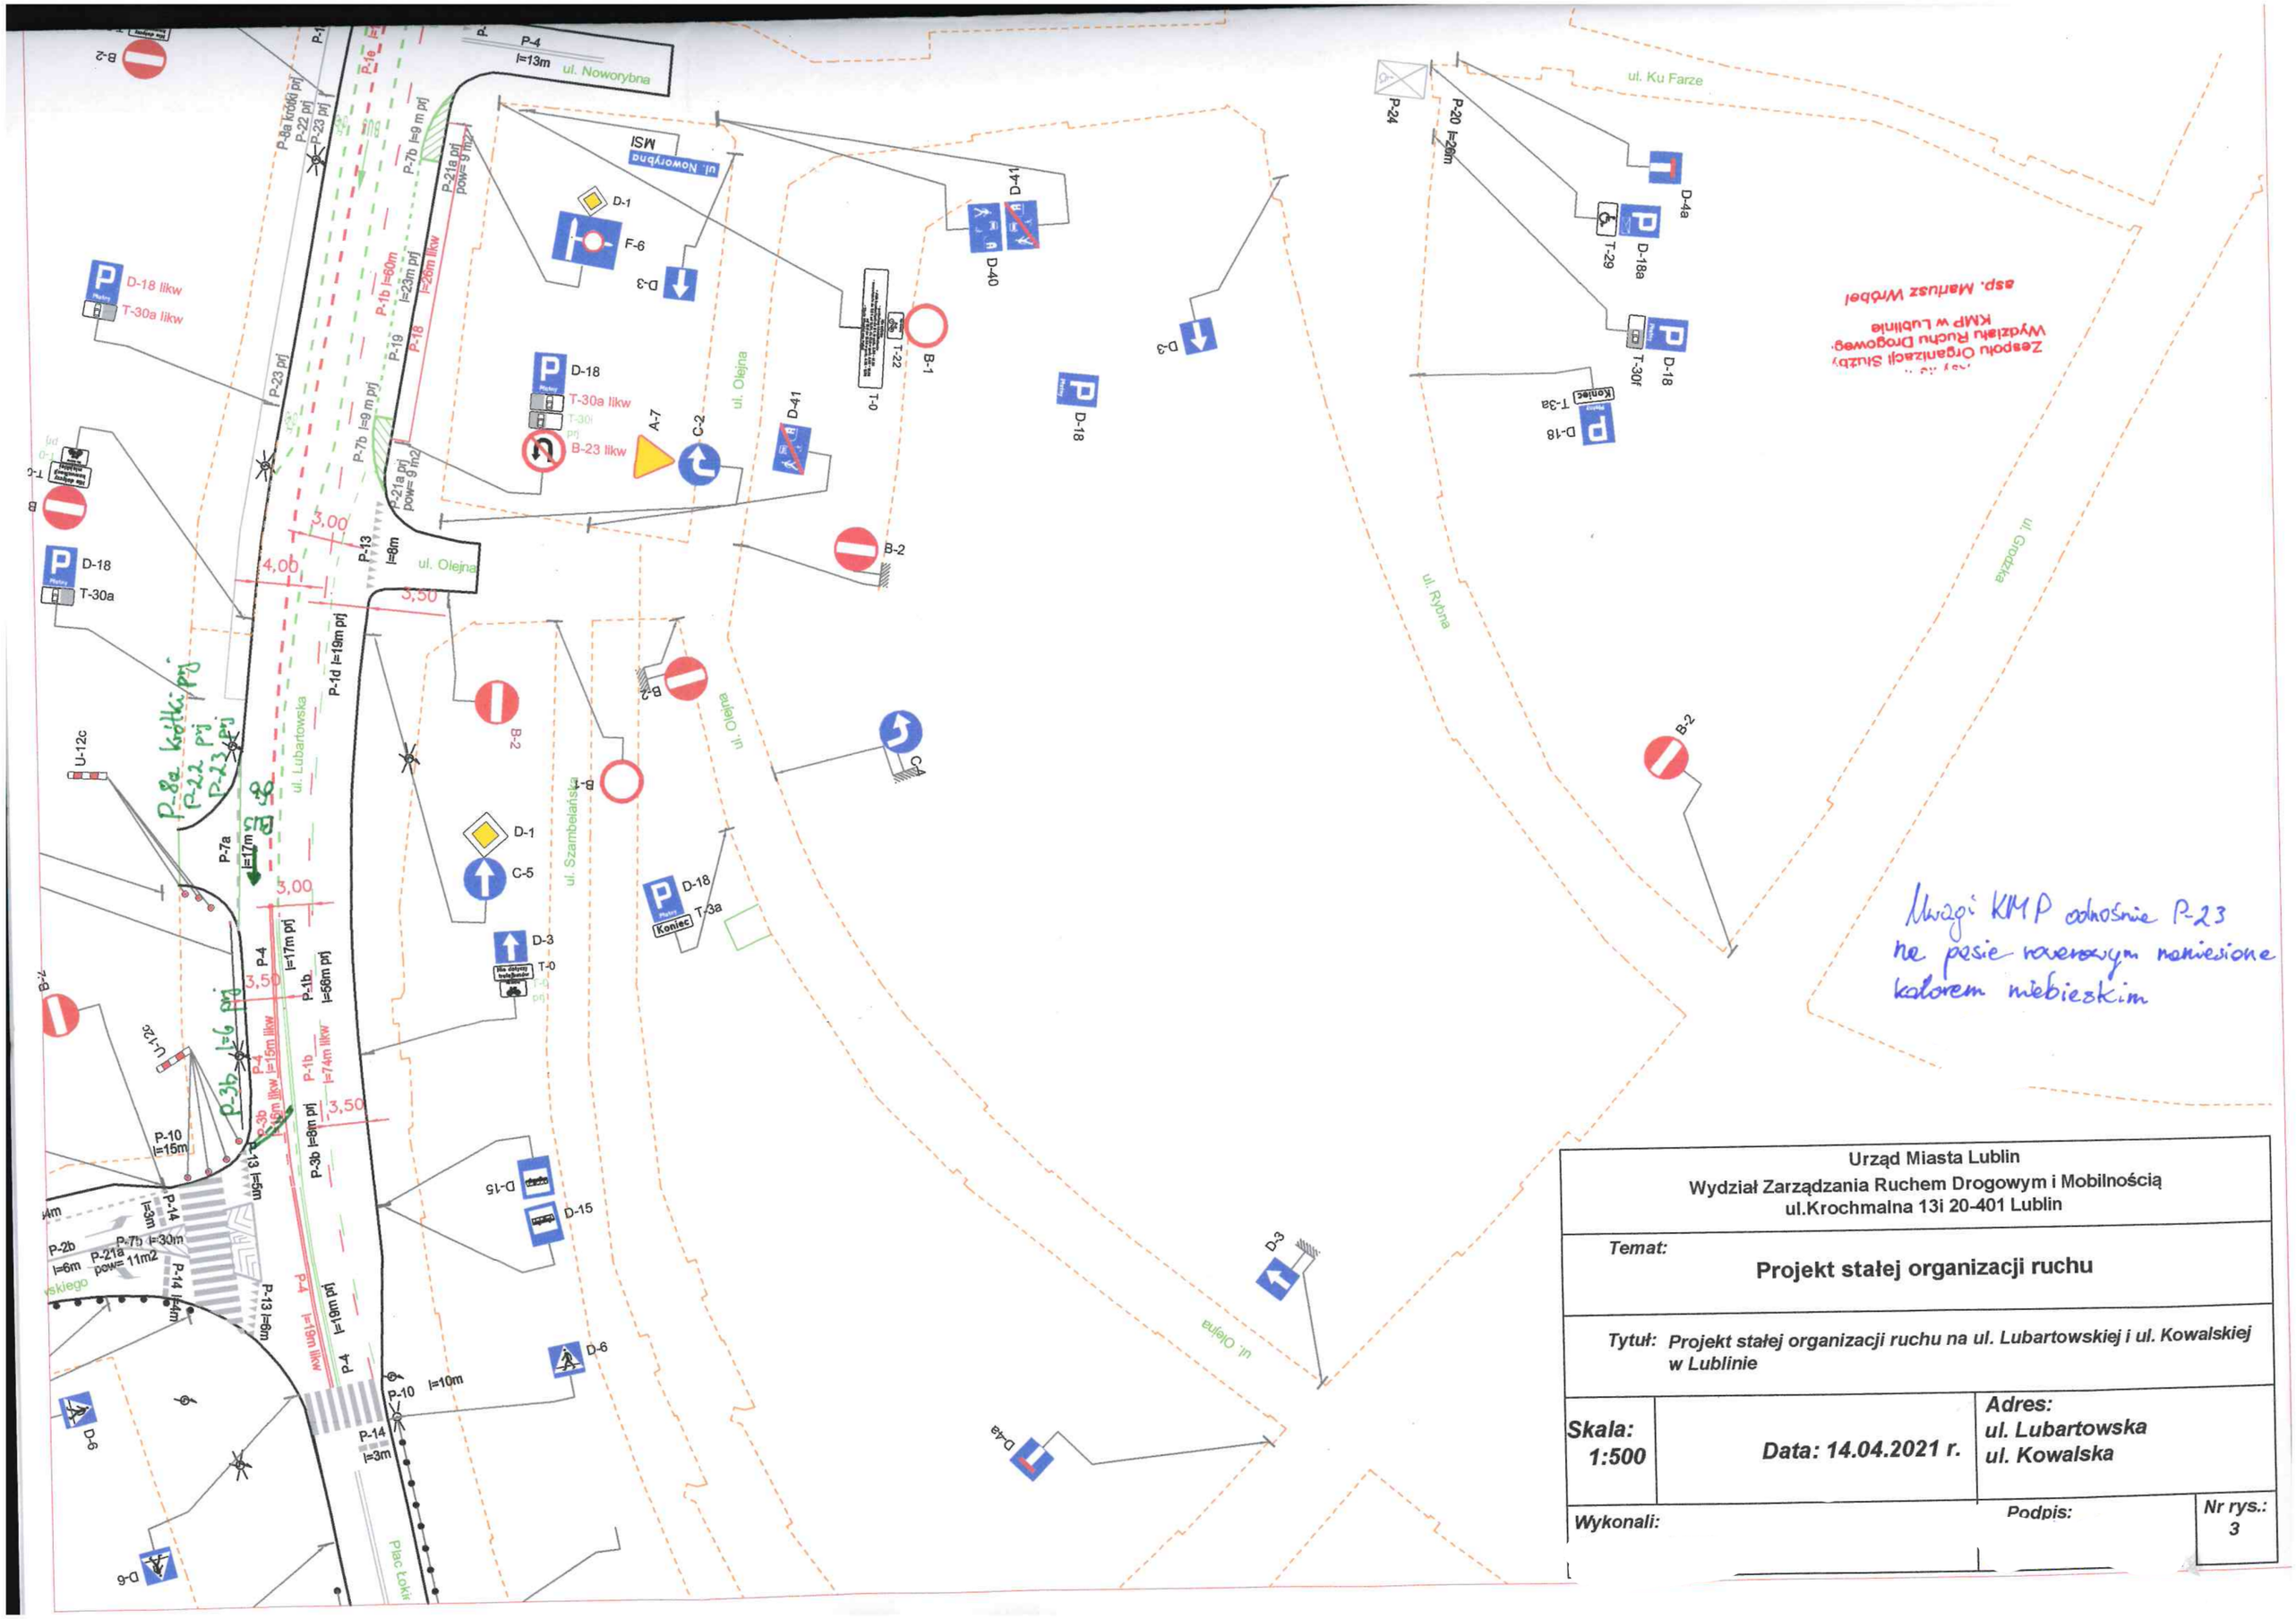

Urząd Miasta Lublin Wydział Zarządzania Ruchem Drogowym i Mobilnością ul.Krochmalna 13i 20-401 Lublin		
Temat: **Projekt stałej organizacji ruchu**		
Tytuł: *Projekt stałej organizacji ruchu na ul. Lubartowskiej i ul. Kowalskiej w Lublinie*		
Skala: 1:500	***Data: 14.04.2021 r.***	***Adres: ul. Lubartowska ul. Kowalska***
Wykonali:	***Podpis:***	***Nr rys.: 3***