


Projekt stałej
organizacji ruchu.
Skala 1:500
Rys. nr 2

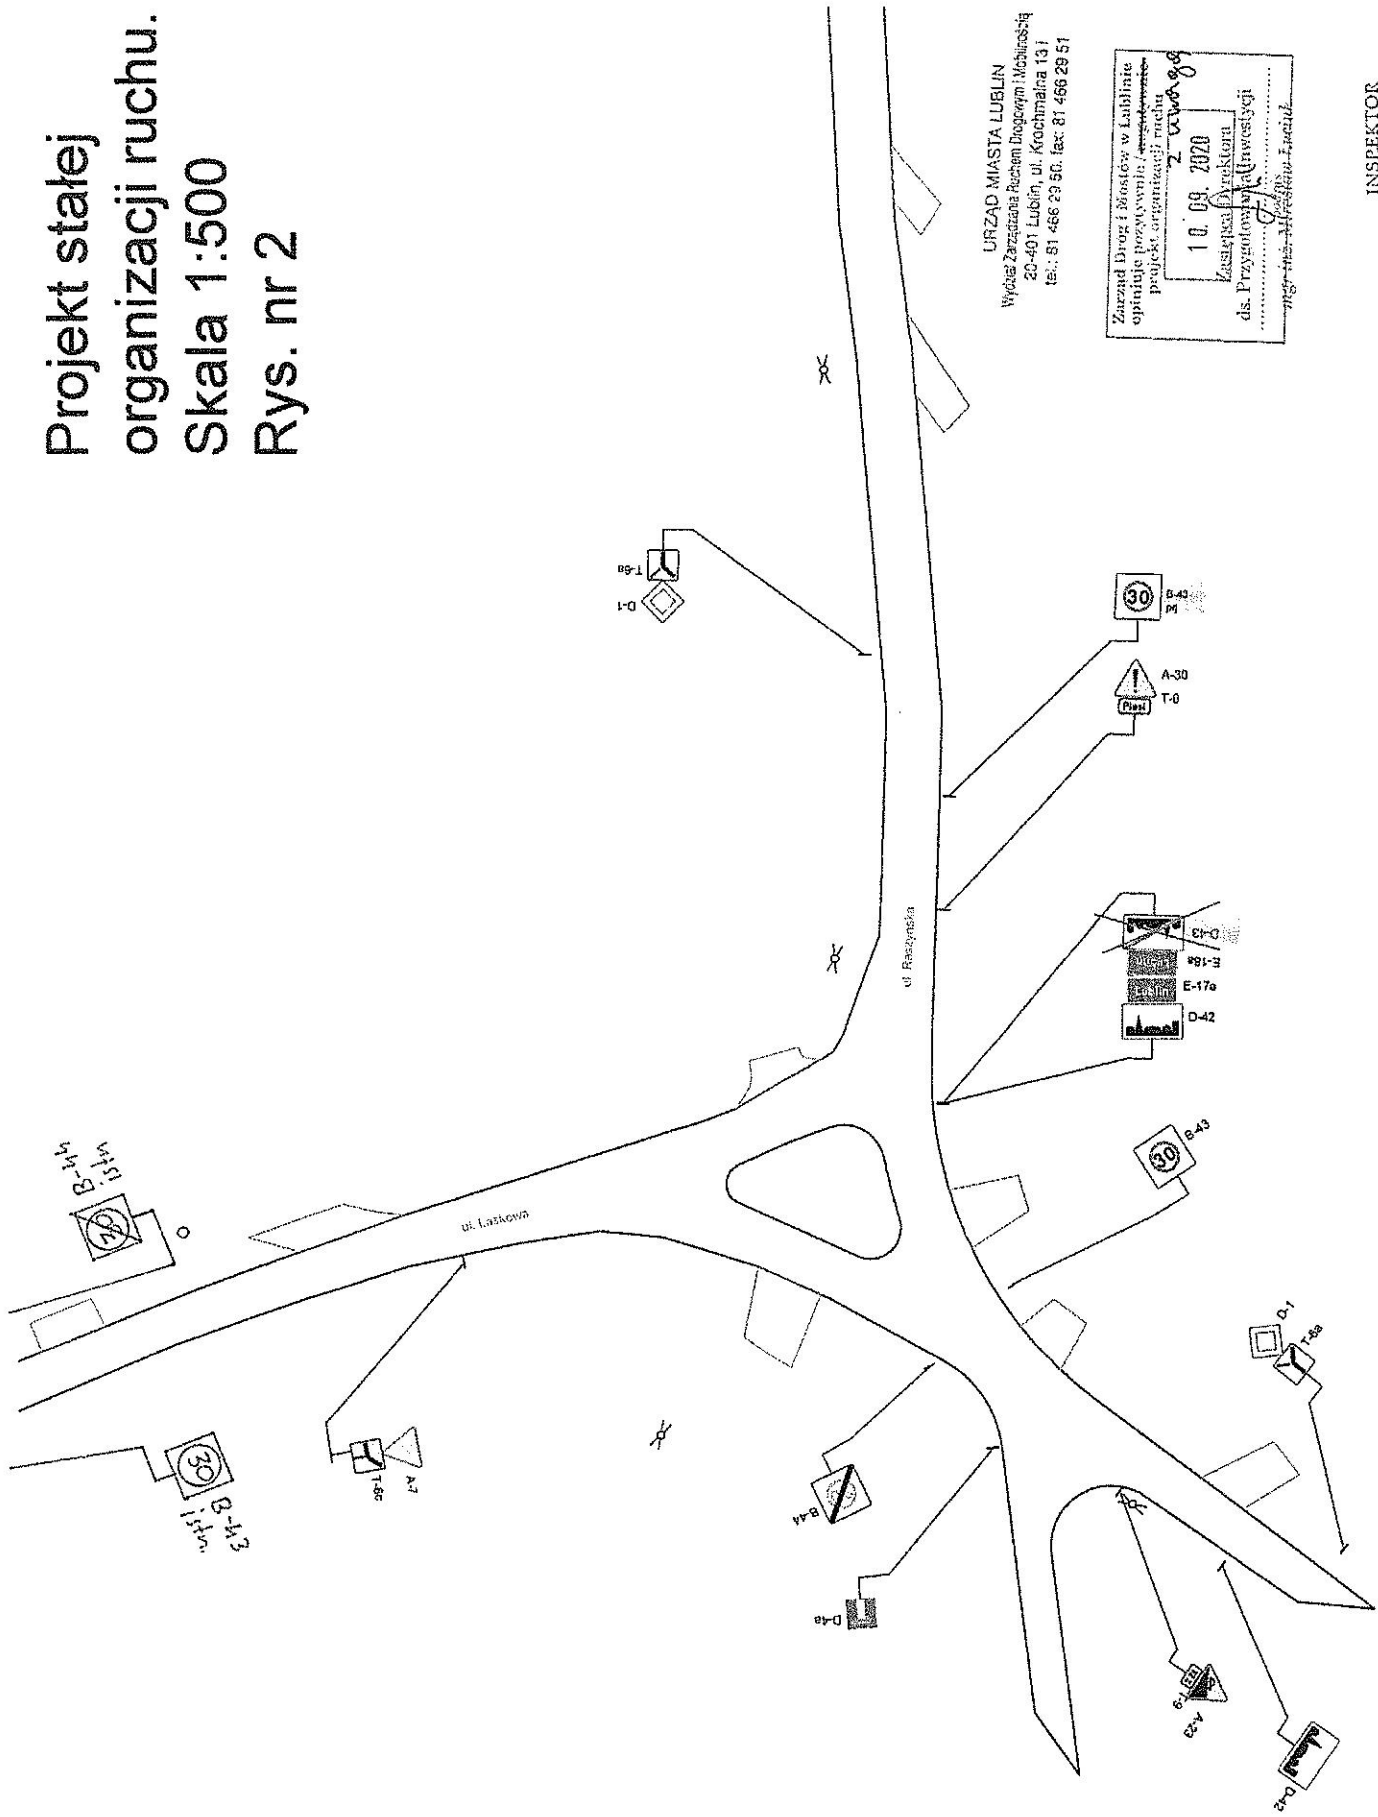

URZĄD MIASTA LUBLIN
Wydział Zarządzania Ruchem Drogowym i Mobilnością
20-401 Lublin, ul. Kroczyńska 13 I
tel.: 81 466 29 50, fax: 81 466 29 51

Zarząd Drog i Mostów w Lublinie
opiniuje powyższy projekt organizacji ruchu
10.09.2020
Zastępca Dyrektora
ds. Przygotowania i Inwestycji
mgr inż. Michał Janiak

INSPEKTOR
mgr inż. Sławomir Winiarski