


Wizualizacja do uchwały nr 777/XX/2022 z dnia 14.12.2022r.

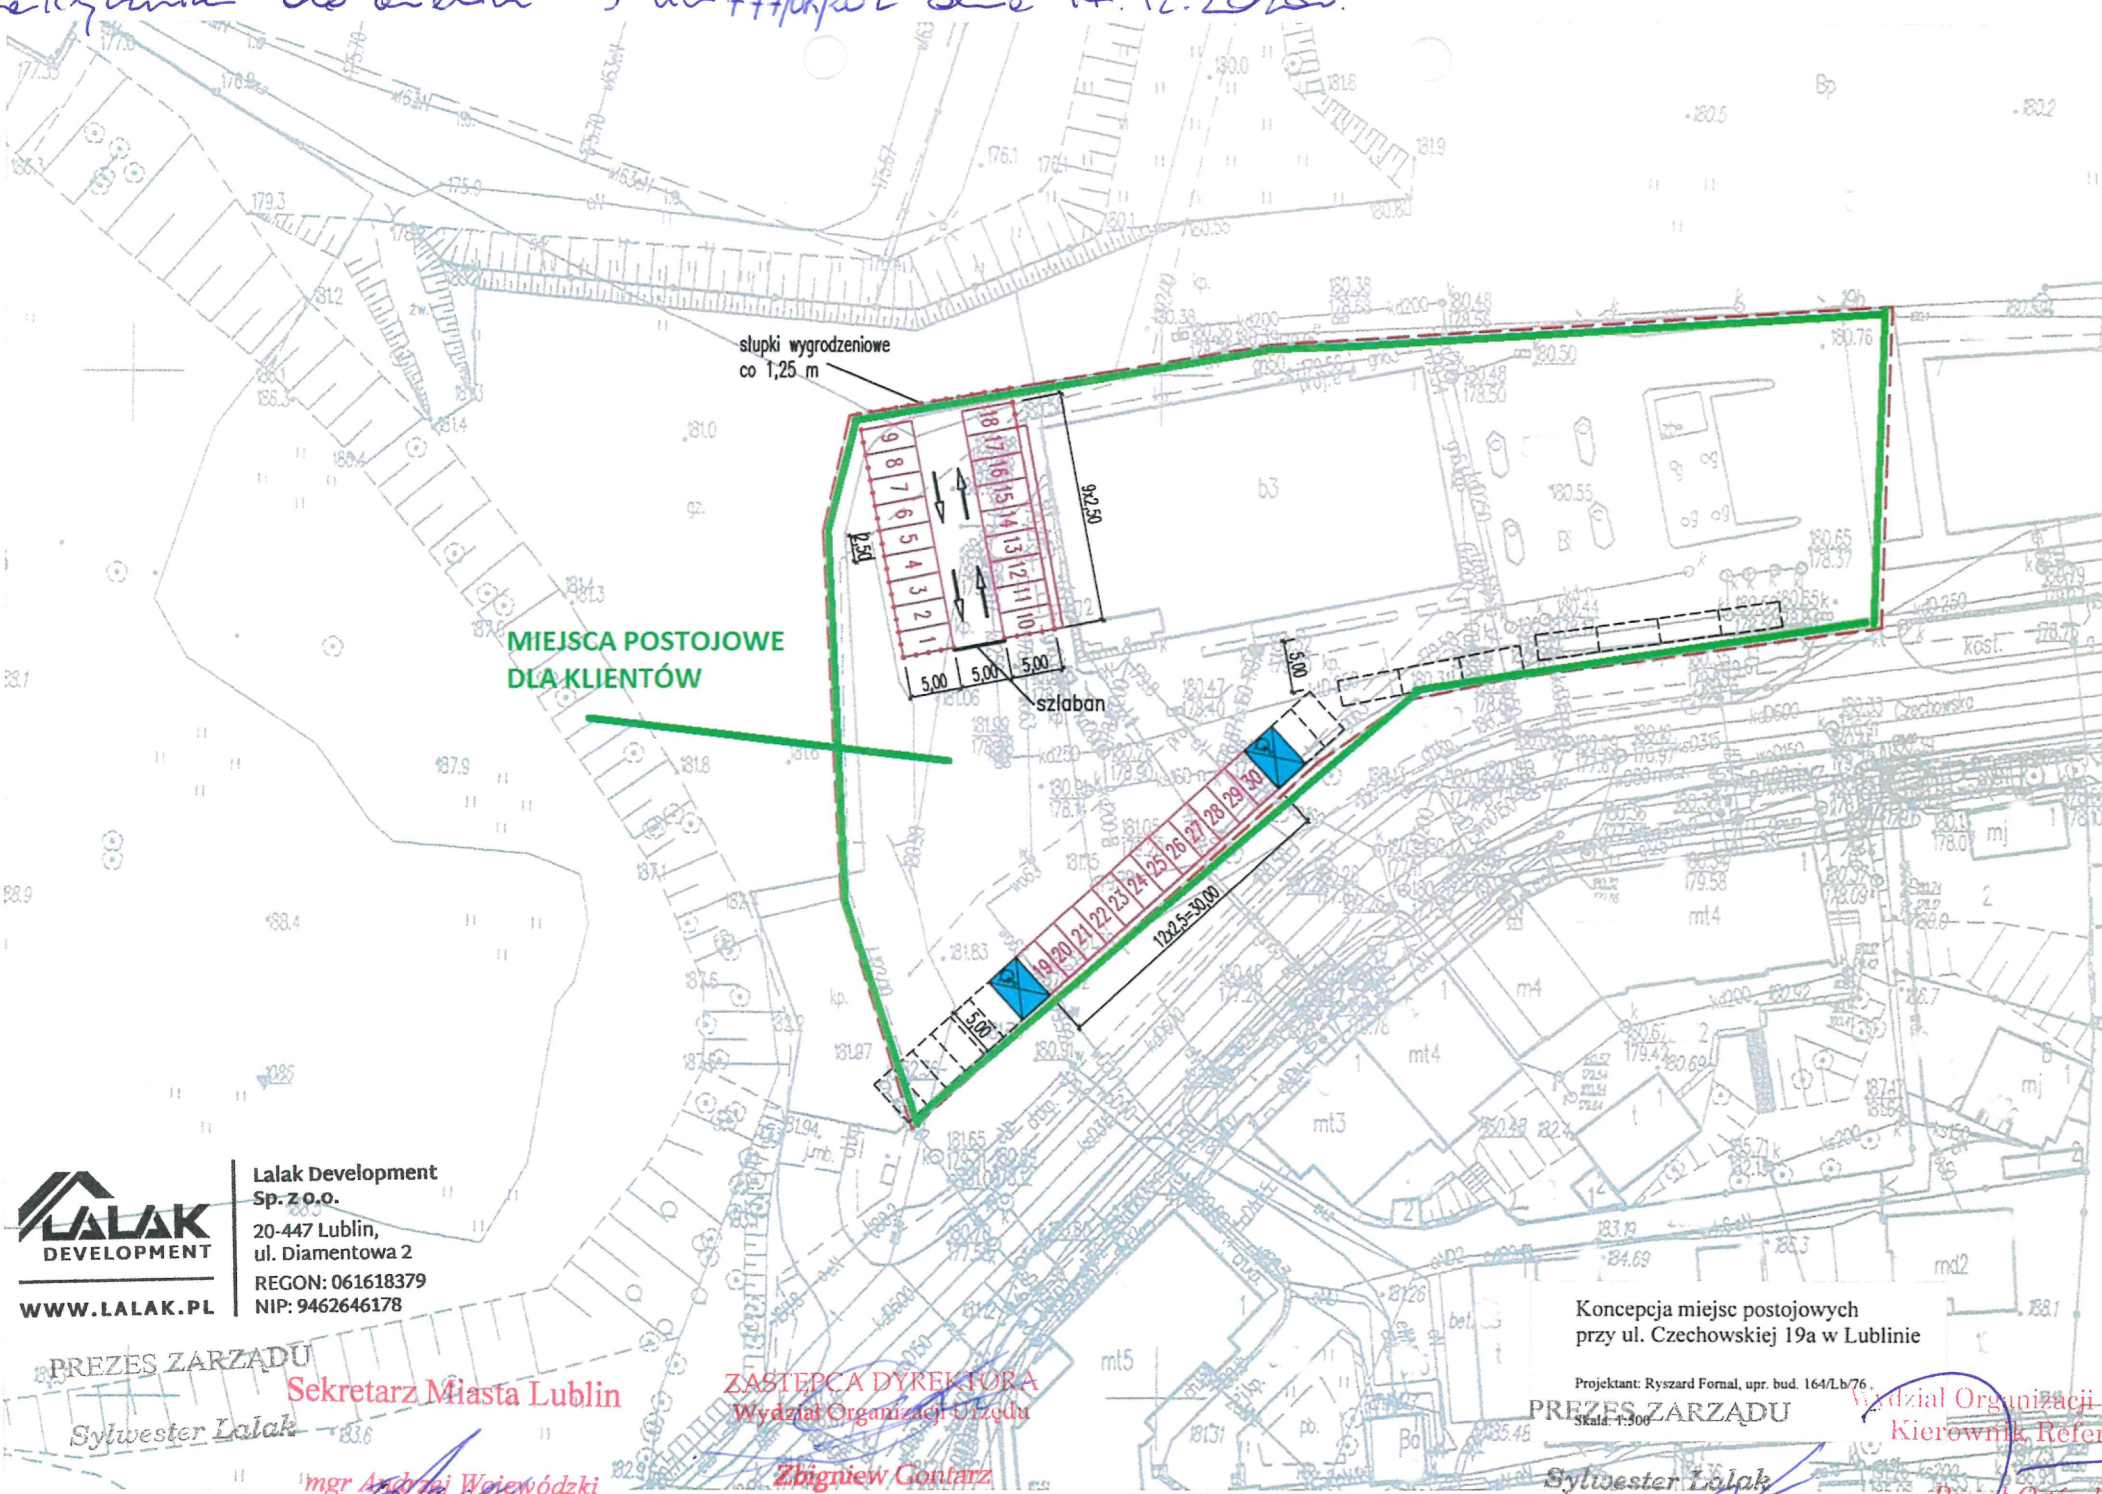

LALAK
DEVELOPMENT
WWW.LALAK.PL

Lalak Development
Sp. z o.o.
20-447 Lublin,
ul. Diamentowa 2
REGON: 061618379
NIP: 9462646178

PREZES ZARZĄDU

Sylwester Lalak

Sekretarz Miasta Lublin

mgr Andrzej Wojewódzki

ZASTĘPCA DYREKTORA
Wydział Organizacji Urzędu

Zbigniew Conrath

Koncepcja miejsc postojowych
przy ul. Czechowskiej 19a w Lublinie

Projektant: Ryszard Fornal, upr. bud. 164/Lb/76

PREZES ZARZĄDU
Skala: 1:300

Sylwester Lalak

Wydział Organizacji Urzędu
Kierownik Referatu

Paweł Ogórek