



237
zatr. 55/10

**BIURO PROJEKTÓW BUDOWNICTWA
KOMUNALNEGO sp. z o.o.**
20-218 LUBLIN ul. Hutnicza 7
NIP 712-015-55-07

rok założenia firmy 1953
tel. (081) 746-54-73, 746-19-81,
746-51-27 fax. (081) 746-19-42

Sąd Rejonowy XI Wydział Gospodarczy w Lublinie

KRS 0000044232

Kapitał zakładowy: 50.000,00 zł

NUMER ZLECENIA: 1022/10

RODZAJ
OPRACOWANIA

**PROJEKT ORGANIZACJI RUCHU W ZAKRESIE
OZNAKOWANIE PIONOWE I POZIOME**


INWESTYCJA: **REMONT ULICY ZWIAZKOWEJ W LUBLINIE**
odc. od ul. Choiny do ul. Bursaki

INWESTOR: **GMINA LUBLIN. Pl. W. Łokietka 1. Wydział Dróg i Mostów**

BRANŻA: inżynieria ruchu

autorzy opracowania		nr uprawnień	podpis
projektant	tech. Ryszard Fornal	164/Lb/76	

lipiec 2010

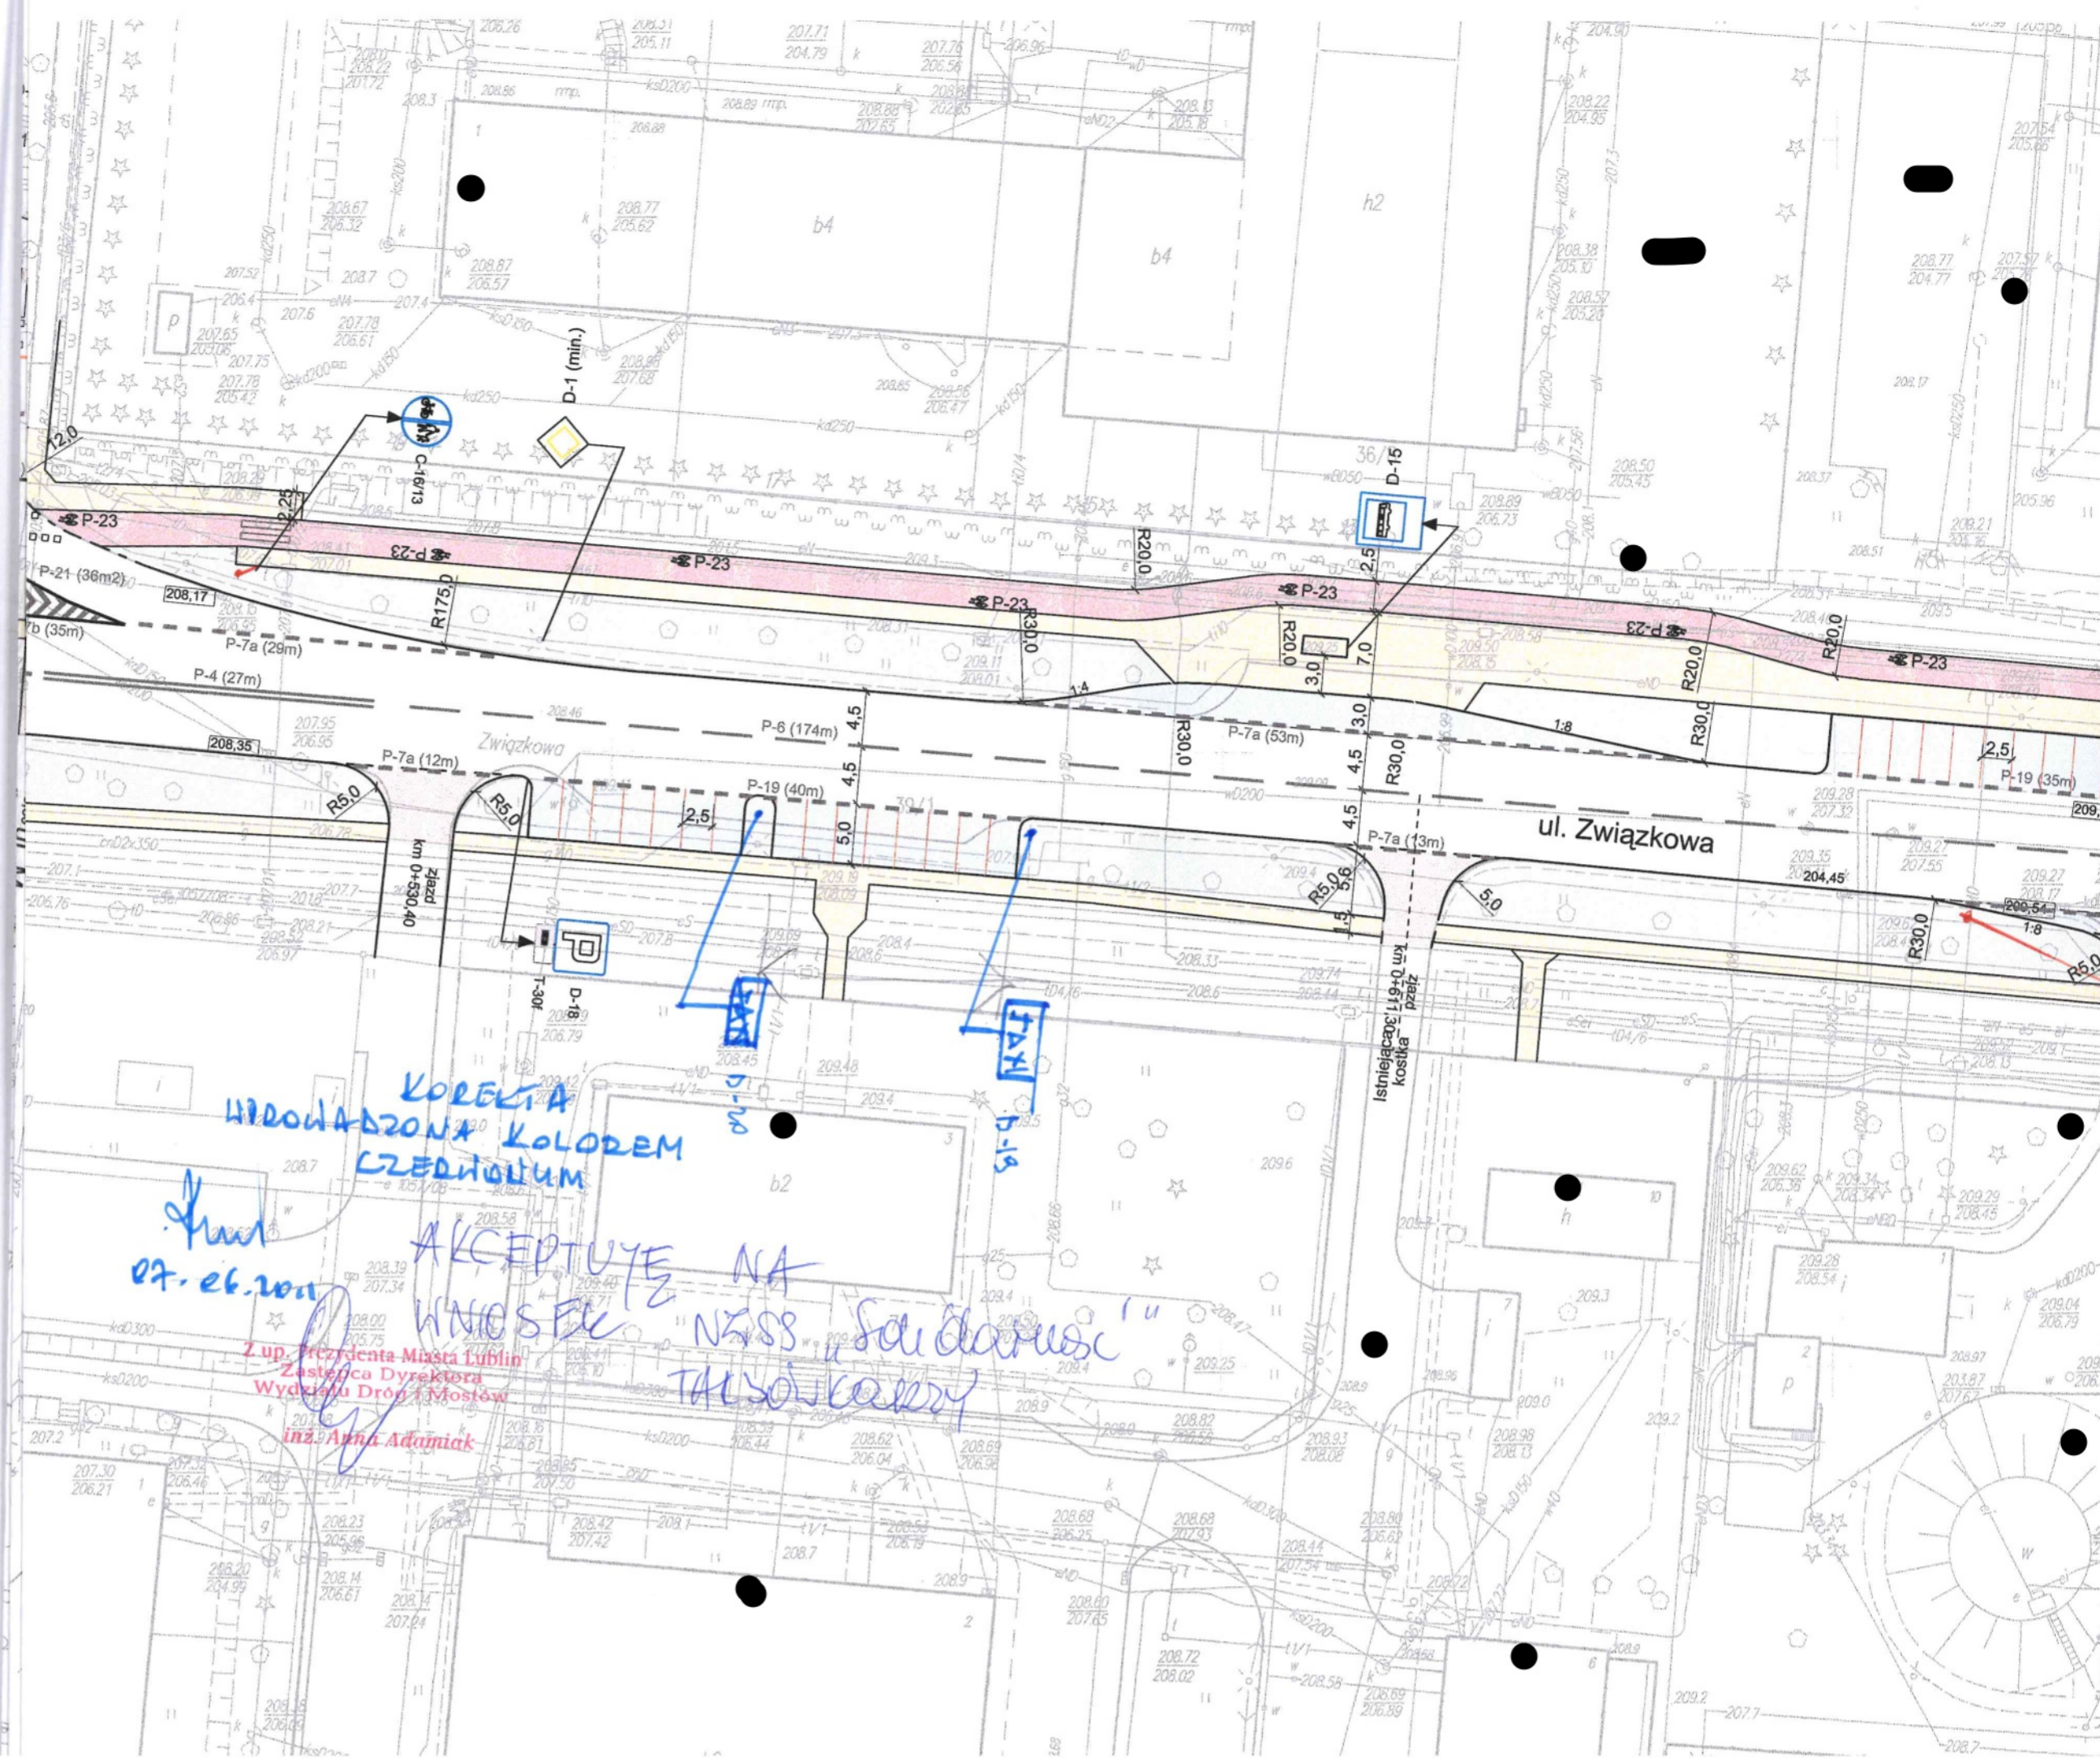

KOREKTA
WPROWADZONA KOLOREM
CZERWONYM

07.26.2011

AKCEPTUJE NA
WNIOSIE "NBS" SŁUCHAMSKI
TALSONKARZY

Z up. Prezenta Miasta Lublin
Zastępca Dyrektora
Wydziału Dróg i Mostów
inż. Anna Adamiak