

MIASTO LUBLIN
MIEJSCOWY PLAN ZAGOSPODAROWANIA PRZESTRZENNEGO
MIASTA LUBLINA - CZĘŚĆ III
- w rejonie północnej części ulicy Koncertowej


SKALA 1:1000

ZALĄCZNIK NR 1
do uchwały nr
Rady Miasta Lublin
z dnia



USTALENIA OBOWIĄZUJĄCE	
	granica obszaru objętego planem
	linia rozgraniczająca tereny w różnym przeznaczeniu i różnych zasadach zagospodarowania
	nieprzebiegająca linia zabudowy
	linia zabudowy
	MW tereny zabudowy mieszkaniowej wielorodzinnej
	U tereny zabudowy usługowej
	U,US tereny zabudowy usługowej tereny sportu i rekreacji
	1ZP tereny zieleni urządzonej
	KDD tereny dróg publicznych - ulica dojazdowa
	KX tereny wydzielonych ciągów pieszych
	E tereny infrastruktury elektroenergetycznej
	A strefa wysokości zabudowy
USTALENIA INFORMACYJNE	
	jezdnie
	strefa Ekologicznego Systemu Obszarów Chronionych
	kierunki powiązań Ekologicznego Systemu Obszarów Chronionych
	szpalery drzew
	obszar zieleni towarzyszącej w ramach funkcji podstawowej
	schemat głównych ciągów pieszych i rowerowych
	kierunki powiązań widokowych
	proponowany układ dróg wewnętrznych
	istniejące drzewa do zachowania

WYRYS ZE STUDIUM UWARUNKOWAŃ I KIERUNKÓW ZAGOSPODAROWANIA PRZESTRZENNEGO
MIASTA LUBLINA SKALA 1:25000

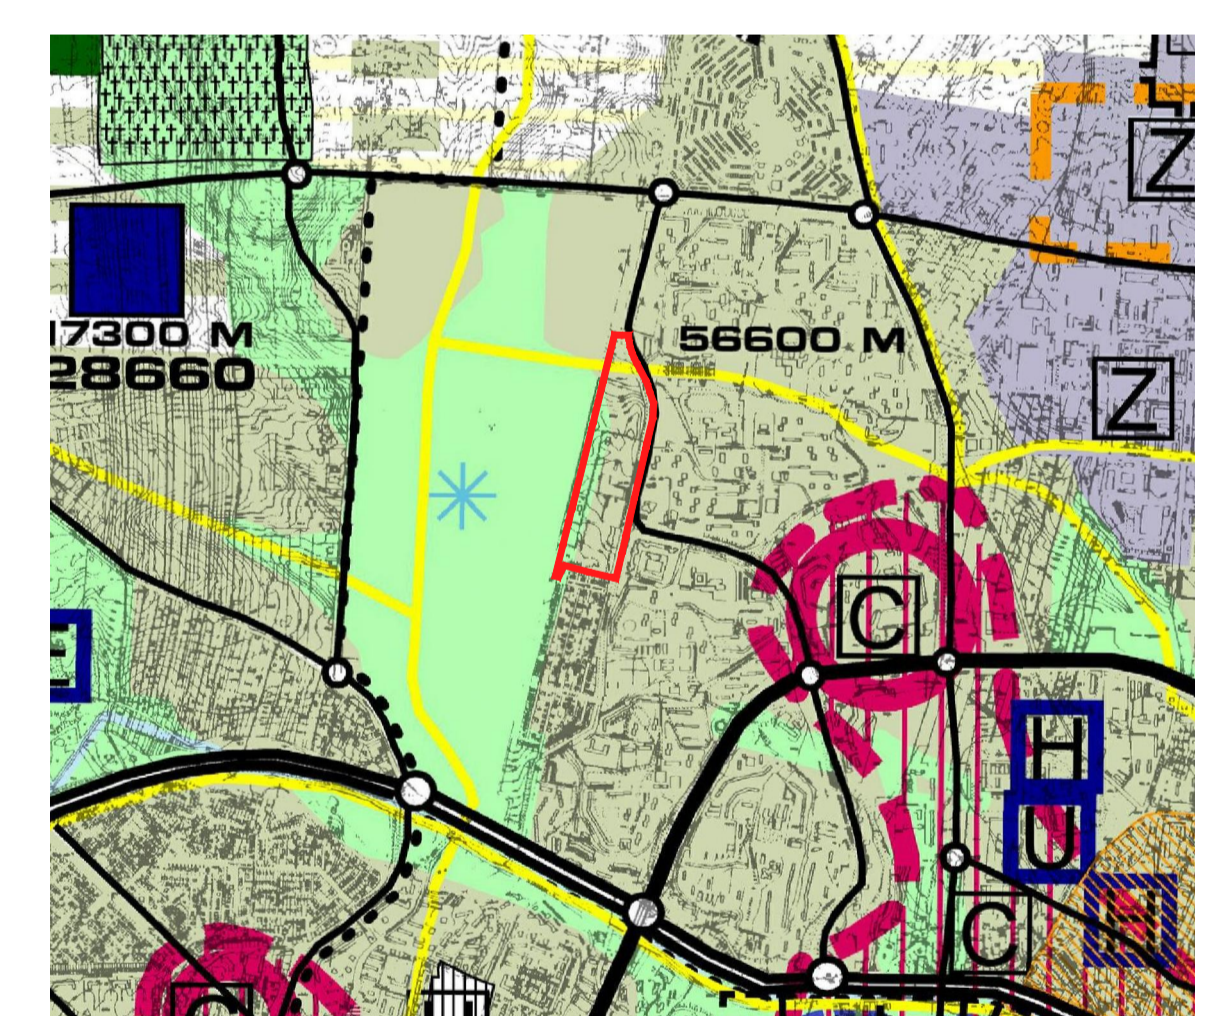

OZNACZENIA

- ROZWÓJ URBANIZACJI**
 ilość mieszkańców w rejonach projektowanych
- PRZEWAŻAJĄCE FUNKCJE**
 tereny intensywnej urbanizacji
- TERENY NIEURBANIZOWANE (CHRONIONE PRZED URBANIZACJĄ)**
 zieleni pomiędzy terenami zurbanizowanymi
- ELEMENTY STRUKTURY**
 ulice główne
 ścieżki rowerowe

Stadium : WYŁOŻENIE PROJEKTU PLANU DO PUBLICZNEGO WGLĄDU OD 12.04. 2012 DO 02 .05. 2012 r.