


MIASTO LUBLIN
MIĘSCOWY PLAN ZAGOSPODAROWANIA PRZESTRZENNEGO
MIASTA LUBLINA - CZĘŚĆ III
 - w rejonie północnej części ulicy Koncertowej
PROGNOZA ODDZIAŁYWANIA NA ŚRODOWISKO
PROJEKT ZMIANY PLANU ZAGOSPODAROWANIA PRZESTRZENNEGO

Załącznik nr 2



USTALENIA OBOWIĄZUJĄCE	
	granica obszaru objętego planem
	linia rozgraniczająca tereny o różnym przeznaczeniu i różnych zasadach zagospodarowania
	nieprzekraczalna linia zabudowy
	obniżająca linia zabudowy
	MW,U tereny zabudowy mieszkaniowej wielorodzinnej
	U tereny zabudowy usługowej
	U,OS tereny zabudowy usługowej
	ZP tereny zieleni urządzonej
	KDD tereny dróg publicznych - ulice dojazdowe
	KX tereny wydzielonych ciągów pieszych
	E tereny infrastruktury elektroenergetycznej
	A strefa wysokości zabudowy
USTALENIA INFORMACYJNE	
	jezdnie
	strefa Ekologicznego Systemu Obszarów Chronionych
	Kierunki powiązań Ekologicznego Systemu Obszarów Chronionych
	szpalery drzew
	obszar zieleni towarzyszącej w ramach funkcji podstawowej
	schemat głównych ciągów pieszych i rowerowych
	Kierunki powiązań widokowych

WYRYS ZE STUDIUM UWARUNKOWAŃ I KIERUNKÓW ZAGOSPODAROWANIA PRZESTRZENNEGO MIASTA LUBLINA SKALA 1:25000

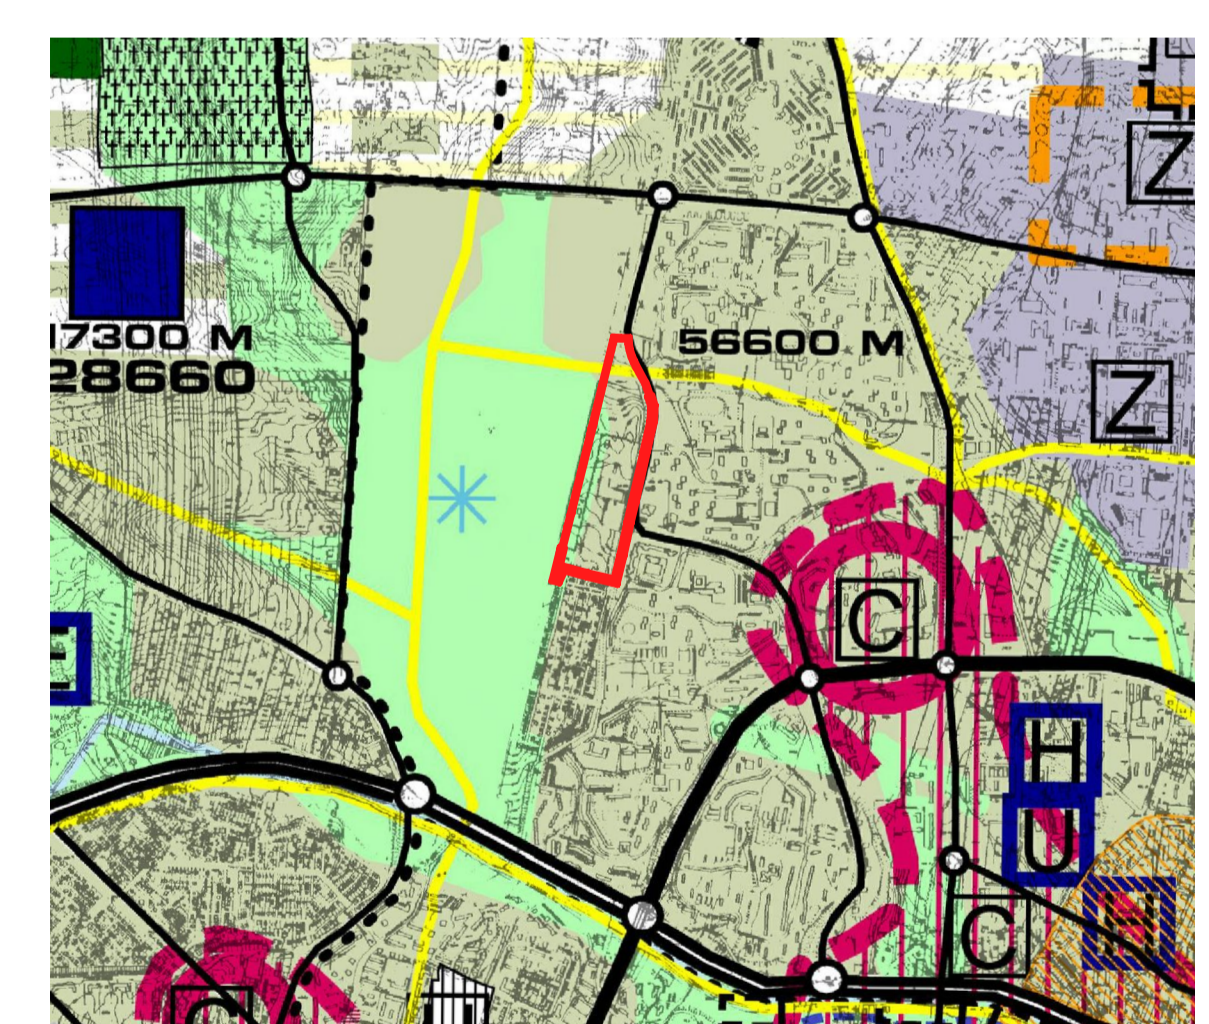

OZNACZENIA

	ROZWÓJ URBANIZACJI
	ilość mieszkańców w rejonach proponowanych
	PRZEWAŻAJĄCE FUNKCJE
	tereny intensywnej urbanizacji
	TERENY NIEURBANIZOWANE (CHRONIONE PRZED URBANIZACJĄ)
	zieleni pomiędzy terenami zurbanizowanymi
	ELEMENTY STRUKTURY
	ulice główne
	ścieżki rowerowe

Stadium : uzgodnienia i opinowanie projektu planu

12.03- 26.03.2012 r.