Załącznik do Zarządzenia nr 721/2015
Prezydenta Miasta Lublin z dnia 20 stycznia 2015 r

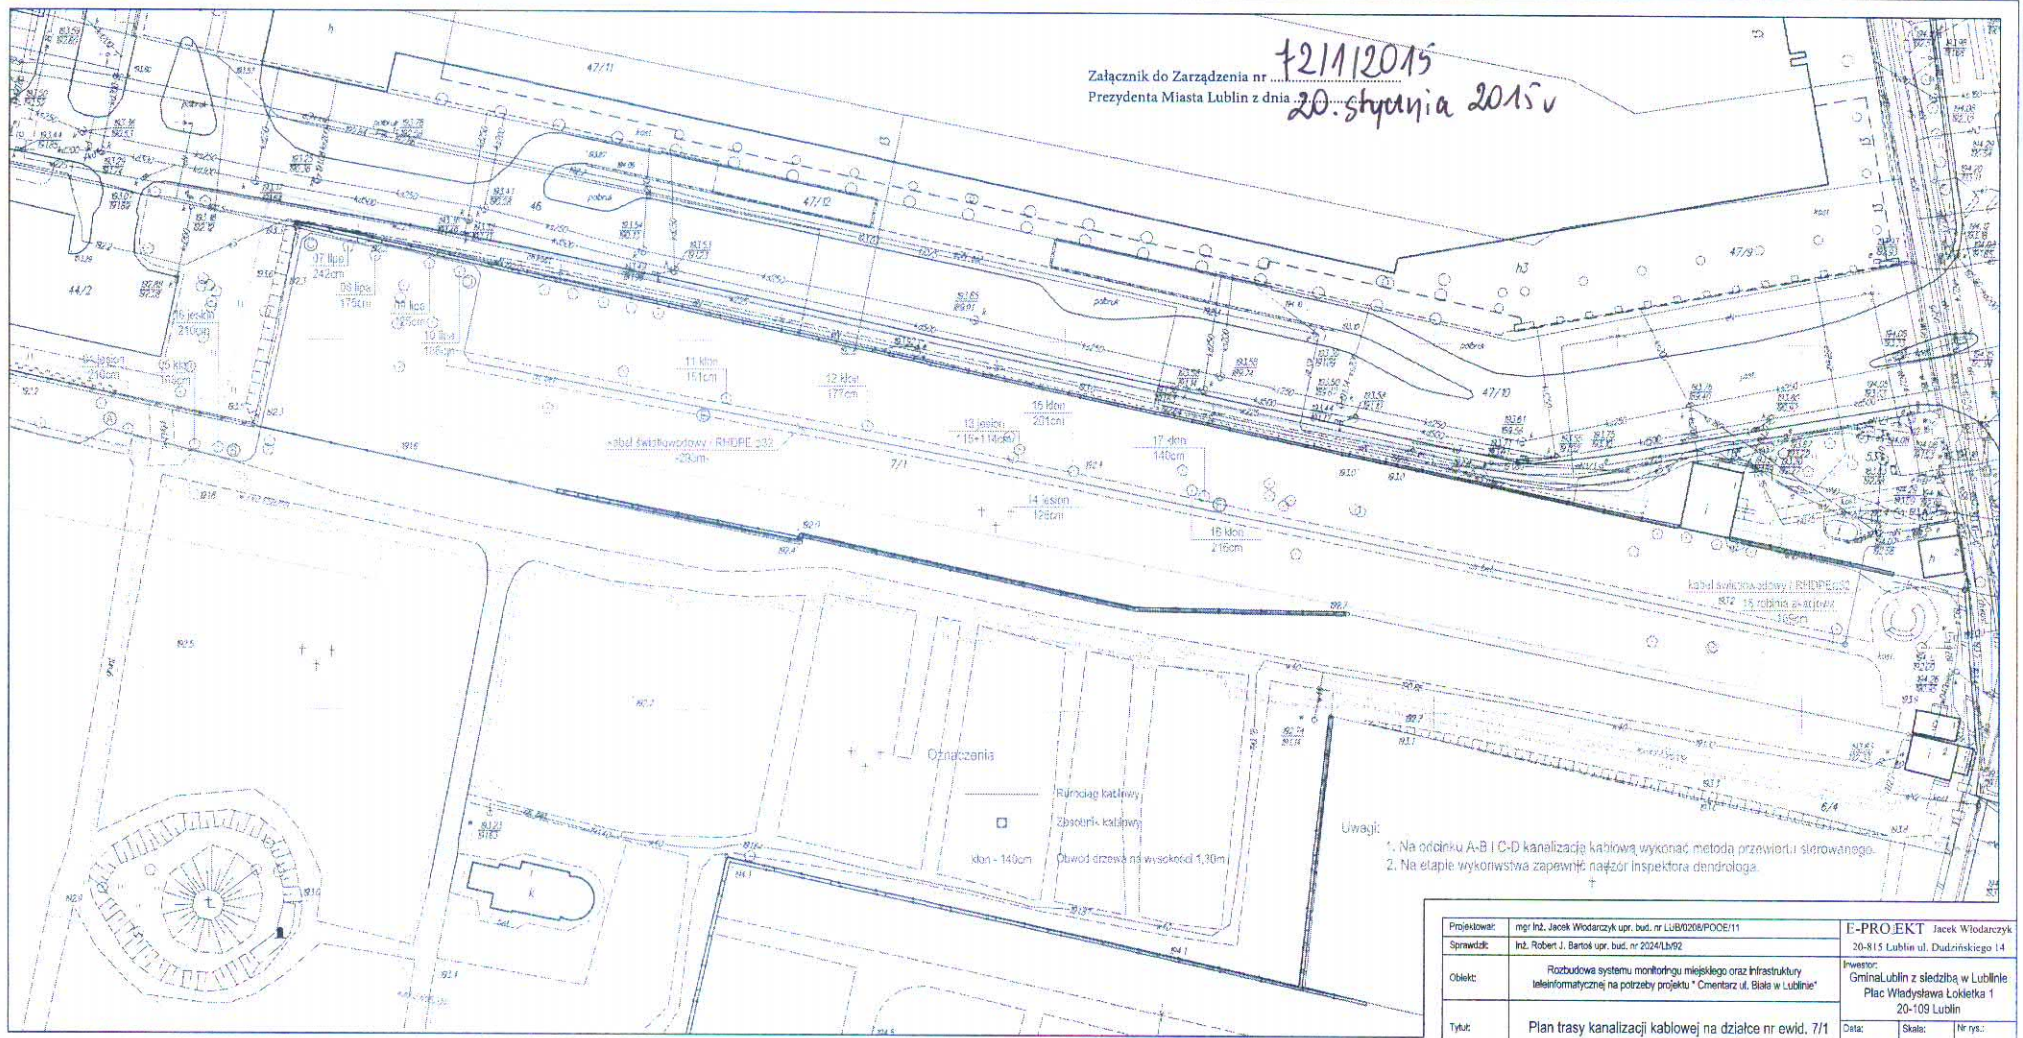

Projektował:	mgr inż. Jacek Włodarczyk upr. bud. nr LUB/0208/POOE/11	E-PROJEKT Jacek Włodarczyk	
Sprawdził:	inż. Robert J. Bartoś upr. bud. nr 2024/Lb/92	20-815 Lublin ul. Dudzińskiego 14	
Obiekt:	Rozbudowa systemu monitoringu miejskiego oraz infrastruktury teleinformatycznej na potrzeby projektu " Cmentarz ul. Biała w Lublinie"	Inwestor: GminaLublin z siedzibą w Lublinie Plac Władysława Łokietka 1 20-109 Lublin	
Tytuł:	Plan trasy kanalizacji kablowej na działce nr ewid. 7/1	Data: 09.2014	Skala: 1:500 / Nr rys.: 1