


Załącznik do Zarządzenia Nr... 15/11/2014...  
 Prezydenta Miasta Lublin z dnia 7 listopada 2014 r.

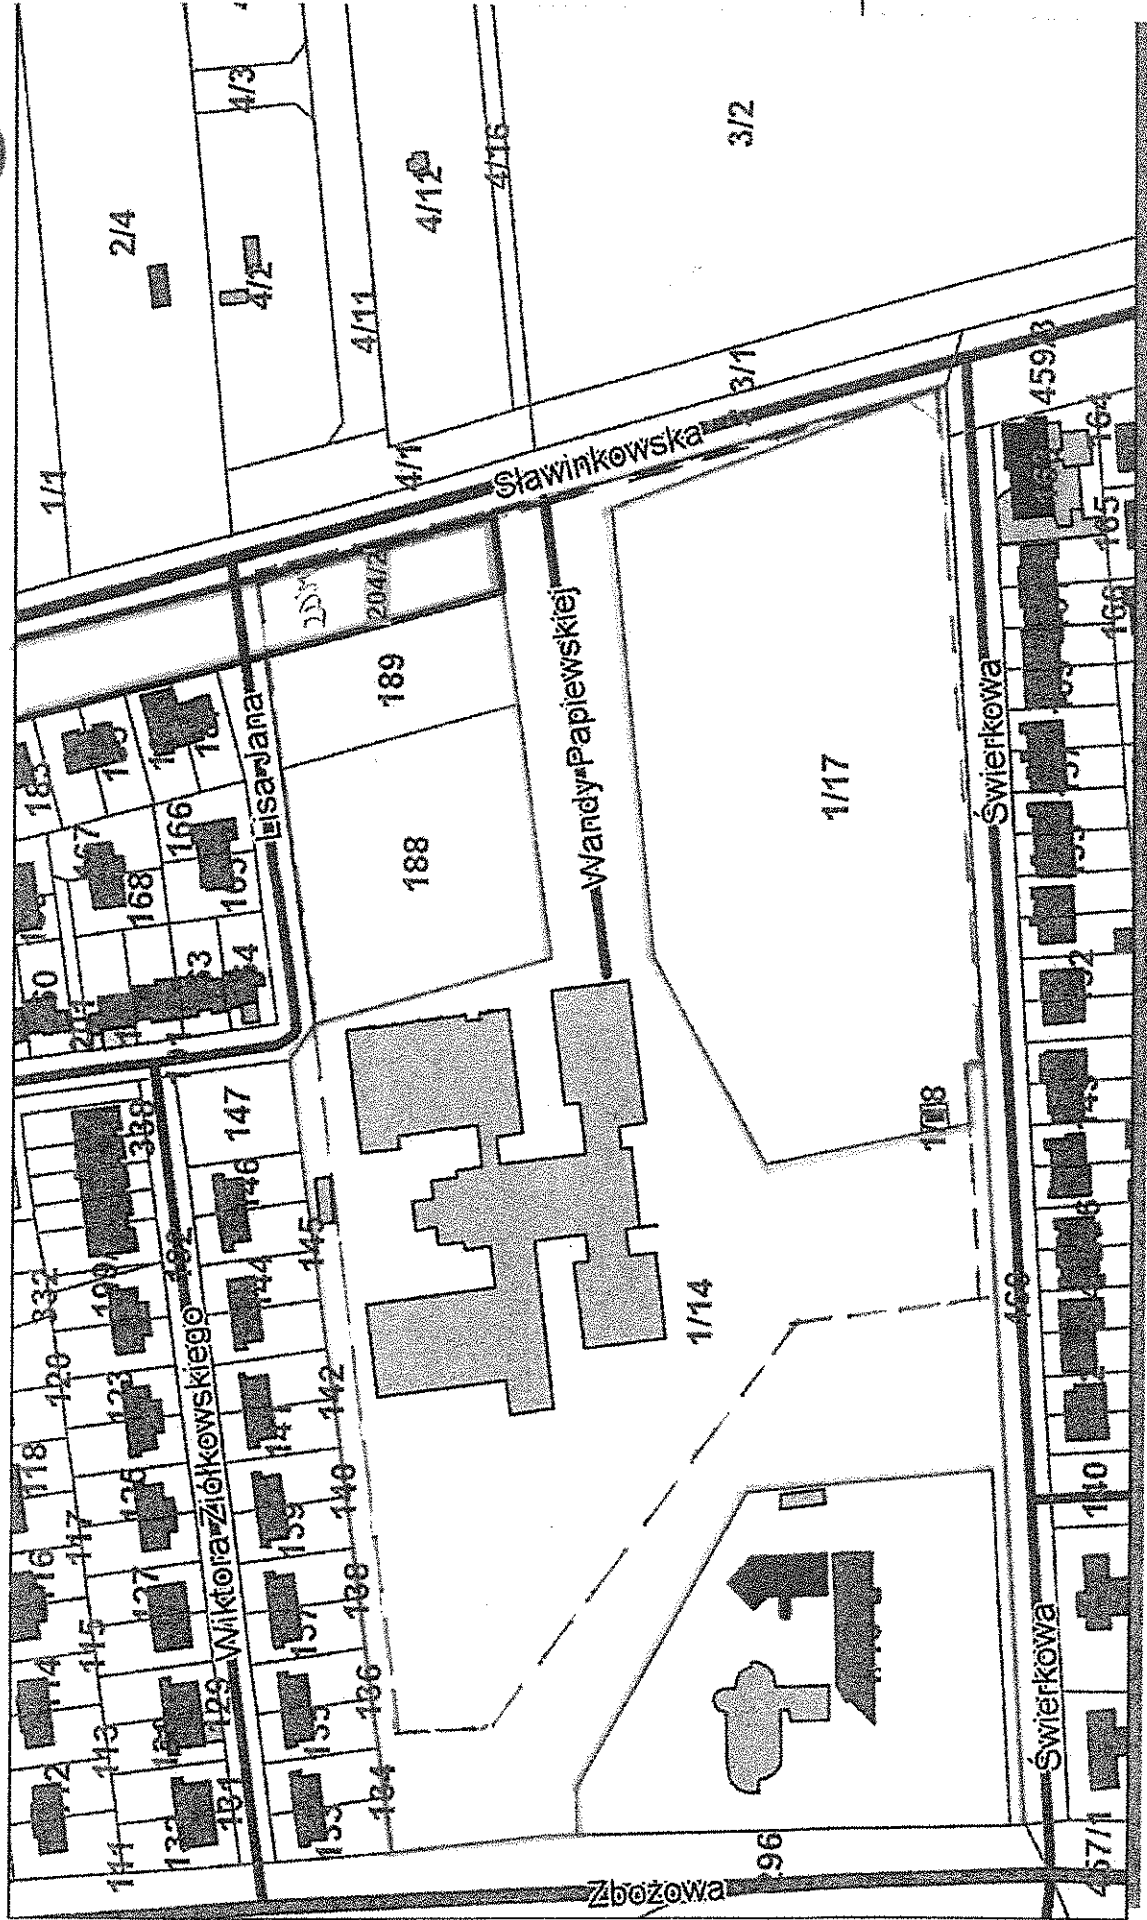

— ograniczenie szkoły  
 granice dz. nr. 117, 188, 189  
 granice cz. dz. 204/2