



Załącznik graficzny do Zarządzenia nr 2110/2018
Prezydenta Miasta Lublin z dnia 1 października 2018 r.

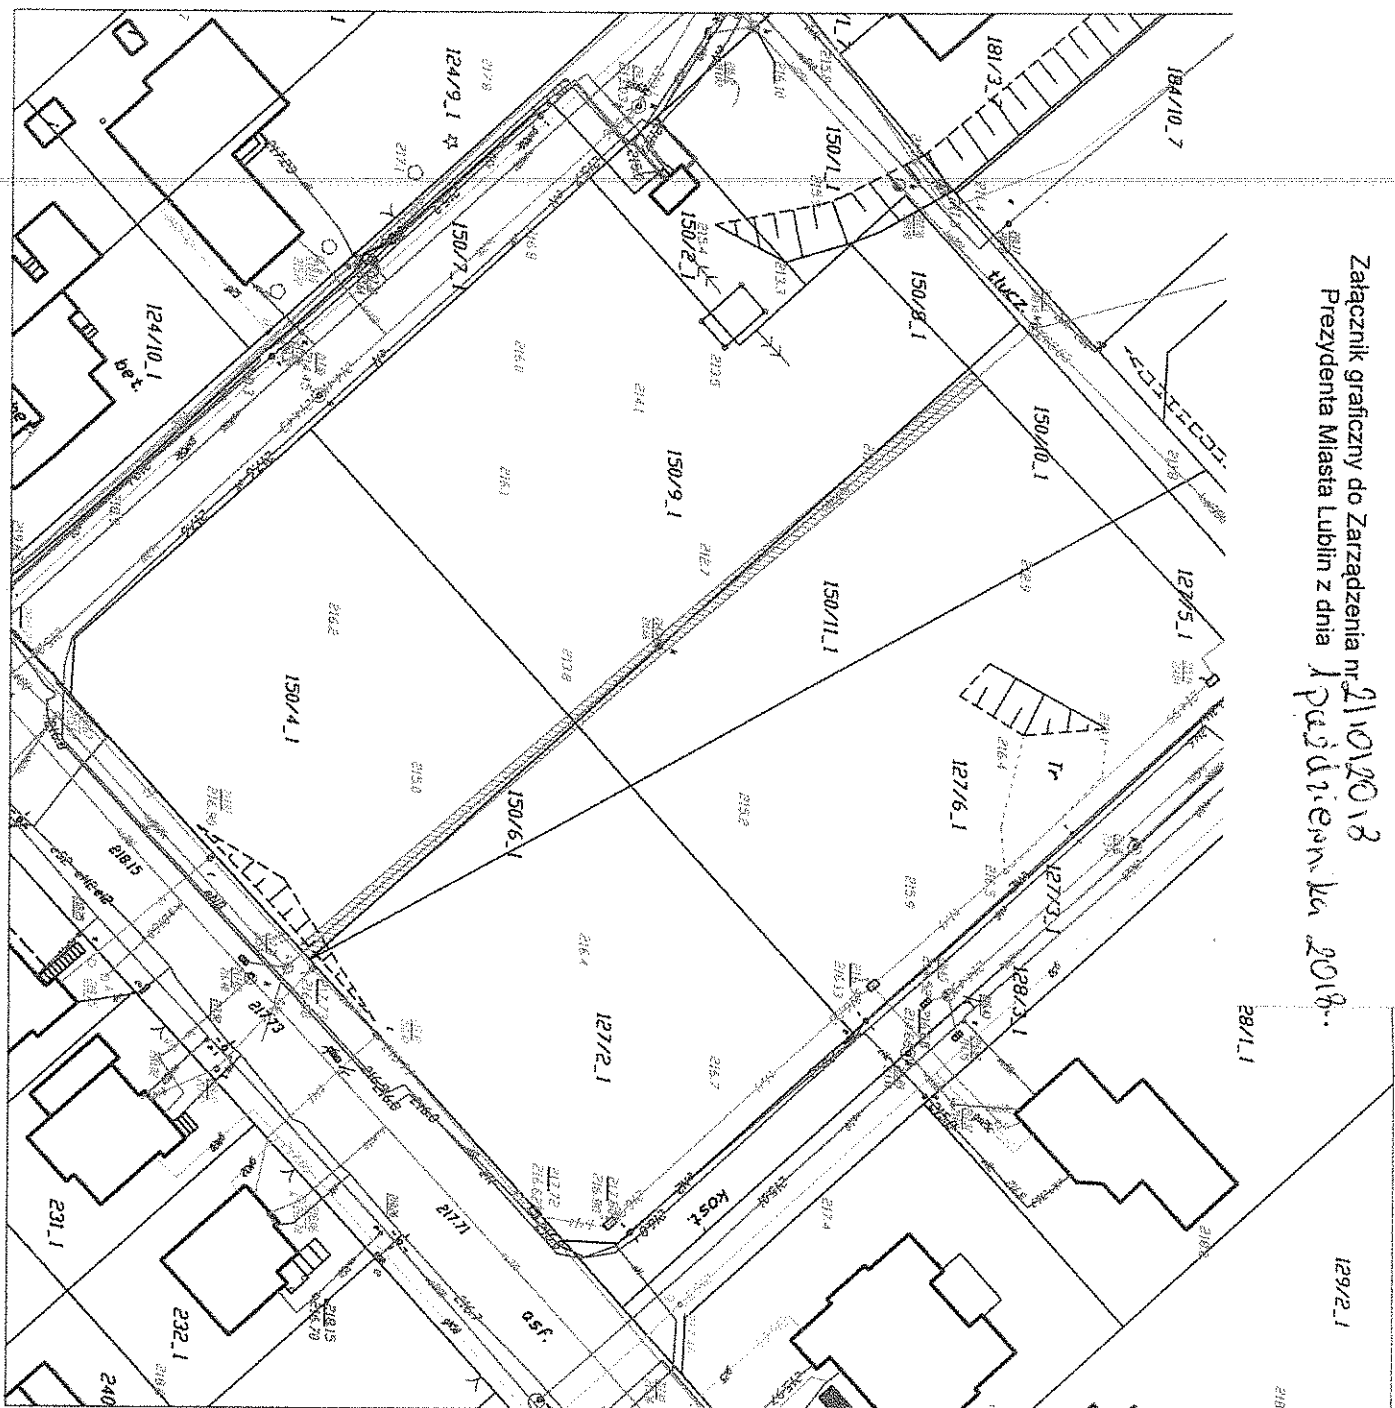

PAS SŁUŻEBNOŚCI PRZESYŁU DLA ODCINKA KANALIZACJI
DESZCZOWEJ ŚREDNICY 600 MM NA DZIAŁKACH NR 150/11, 150/9,
150/6, 150/4 (OBR. 39, ARK. 1)

 - PAS SŁUŻEBNOŚCI PRZESYŁU

DEŁGOCĆ PRZEBIEGU KANALIZACJI DESZCZOWEJ
NA DZIAŁKACH 150/11, 150/9, 150/6, 150/4 - 88,50 M

SZEROKOŚĆ PASA SŁUŻEBNOŚCI PRZESYŁU
(0,5 M PO OBU STRONACH PRZEWODU D600) - 1,6 M

POLE PASA SŁUŻEBNOŚCI PRZESYŁU - 141,75 M²
W TYM NA DZIAŁCE NR: 150/11 - 61,57 M²

150/9 - 23,37 M²
150/6 - 5,70 M²
150/4 - 50,11 M²

SKALA 1:500