


Załącznik graficzny do Zarządzenia nr 96/10/2013 Prezydenta Miasta Lublin z dnia 19 października 2013 r.


PAS SŁUŻEBNOŚCI PRZESYŁU DLA ODCINKA KANALIZACJI
DESZCZOWEJ O ŚREDNICY 300 MM
NA DZIAŁCE NR 128/10 (OBR. 29, ARK. 7)

 - PAS SŁUŻEBNOŚCI PRZESYŁU

DLUGOŚĆ PRZEBIEGU KANALIZACJI DESZCZOWEJ
NA DZIAŁCE 128/10 WRAZ ZE STUDZIENKĄ - 21,79 M

SZEROKOŚĆ PASA SŁUŻEBNOŚCI PRZESYŁU
(0,5 M PO OBU STRONACH PRZEWODU D300) - 1,3 M

POLE PASA SŁUŻEBNOŚCI PRZESYŁU NA DZIAŁCE NR 128/10
(WRAZ ZE STUDZIENKĄ) - 29,39 M²

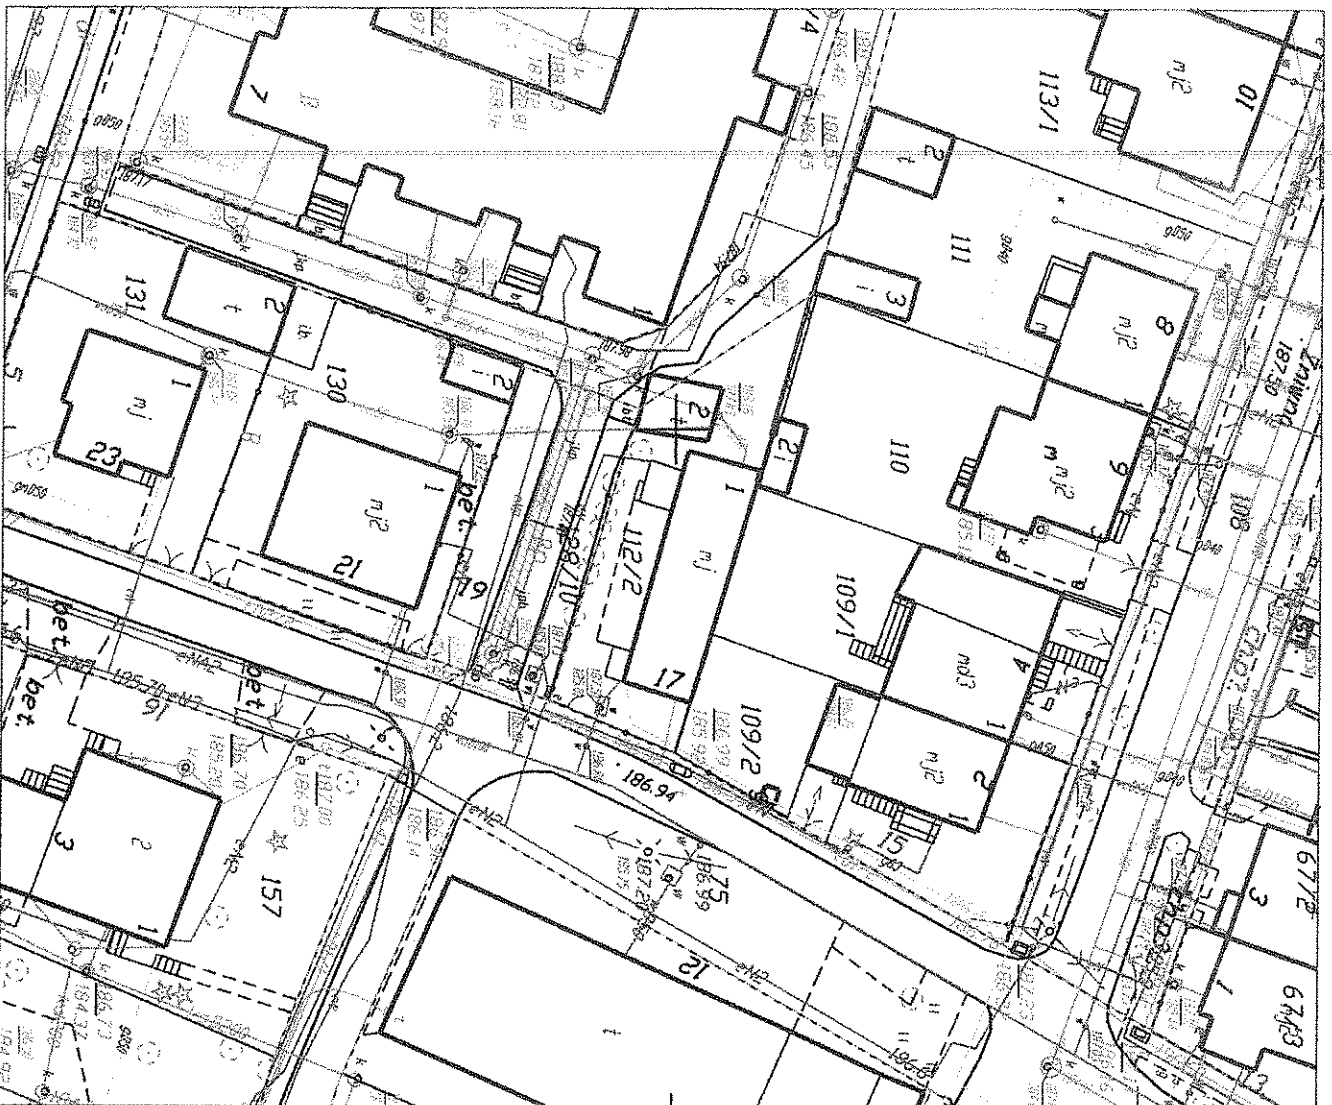

SKALA 1:500