


osiedle Krokowskie Przedmieście V/2

skala rysunku  
Zarząd Dróg i Mostów w Lublinie  
zarządca

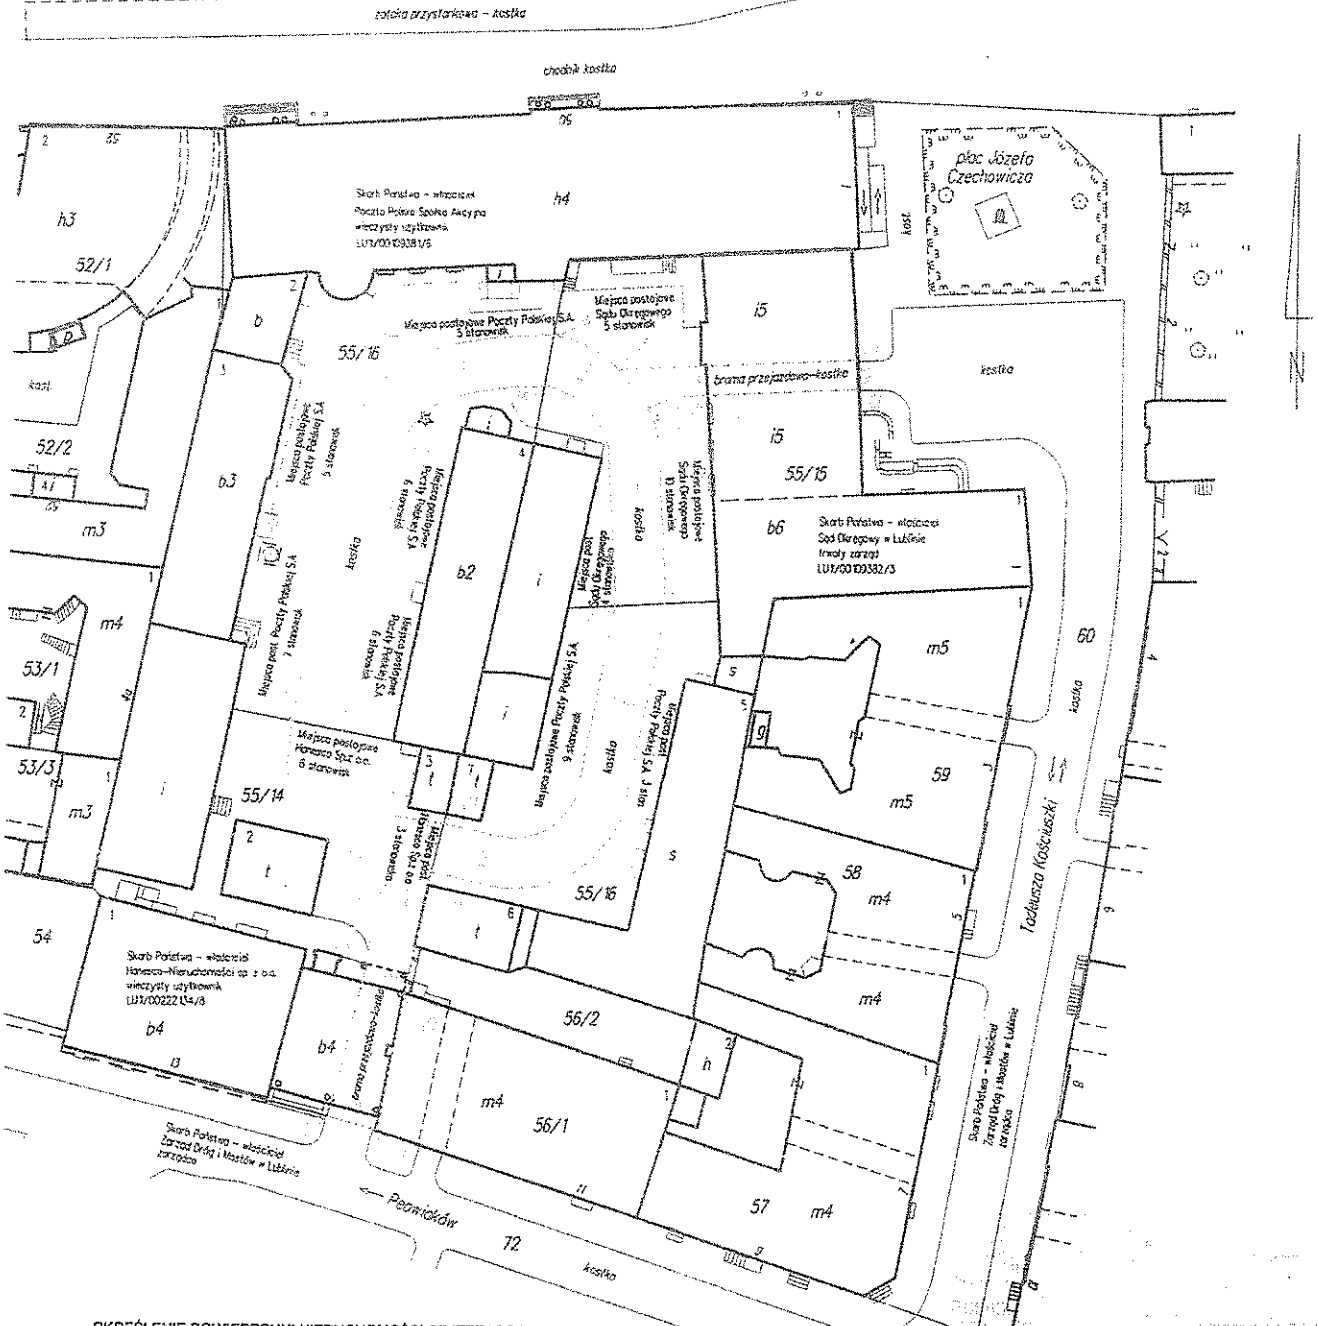

**OKREŚLENIE POWIERZCHNI NIERUCHOMOŚCI OBJEJĘTEJ PROJEKTEM  
SŁUŻEBNOŚCI DROGI KONIECZNEJ**

Numer		Oznaczenie obszaru projektowanego do objęcia służebnością drogi koniecznej	Powierzchnia [ha]
obręb	Działki		
0036, Śródmieście	5 55/14		
0036, Śródmieście	5 55/15		
0036, Śródmieście	5 55/16		

Objęte projektem przebiegu drogi koniecznej części działek 55/14, 55/15 i 55/16 zostały oznaczone na mapie liniami przerywanymi koloru czerwonego, szrafurą w kolorze czerwonym i opisane symbolami od S1 do S23

*Stubi*

słownie: osiemset czterdzieści sześć metrów kwadratowych

Województwo: lubelskie  
Powiat: m.Lublin  
Jednostka ewid.: 066301\_1, Lublin  
Obręb: 0036, Śródmieście, arkusz 5  
Działki ewidencyjne: 55/14, 55/15, 55/16

skala  
1:500

**MAPA Z PROJEKTEM  
SŁUŻEBNOŚCI  
DROGI KONIECZNEJ  
opracowana do sprawy sądowej  
II Ns 1452/14**

Sporządził:

**BIEGŁY SĄDOWY**  
w zakresie geodezji i kartografii  
inż. Przemysław Szczepiński  
uprawnienia zawodowe nr 15857

KERG: GD-OD-II.6640.66.2016  
Lublin, dnia. 30.03.2016 r.

zlec. nr 1/2016