


Załącznik graficzny do Zarządzenia nr 11.112/2019 Prezydenta Miasta Lublin
z dnia 5. grudnia..... 2019 r.

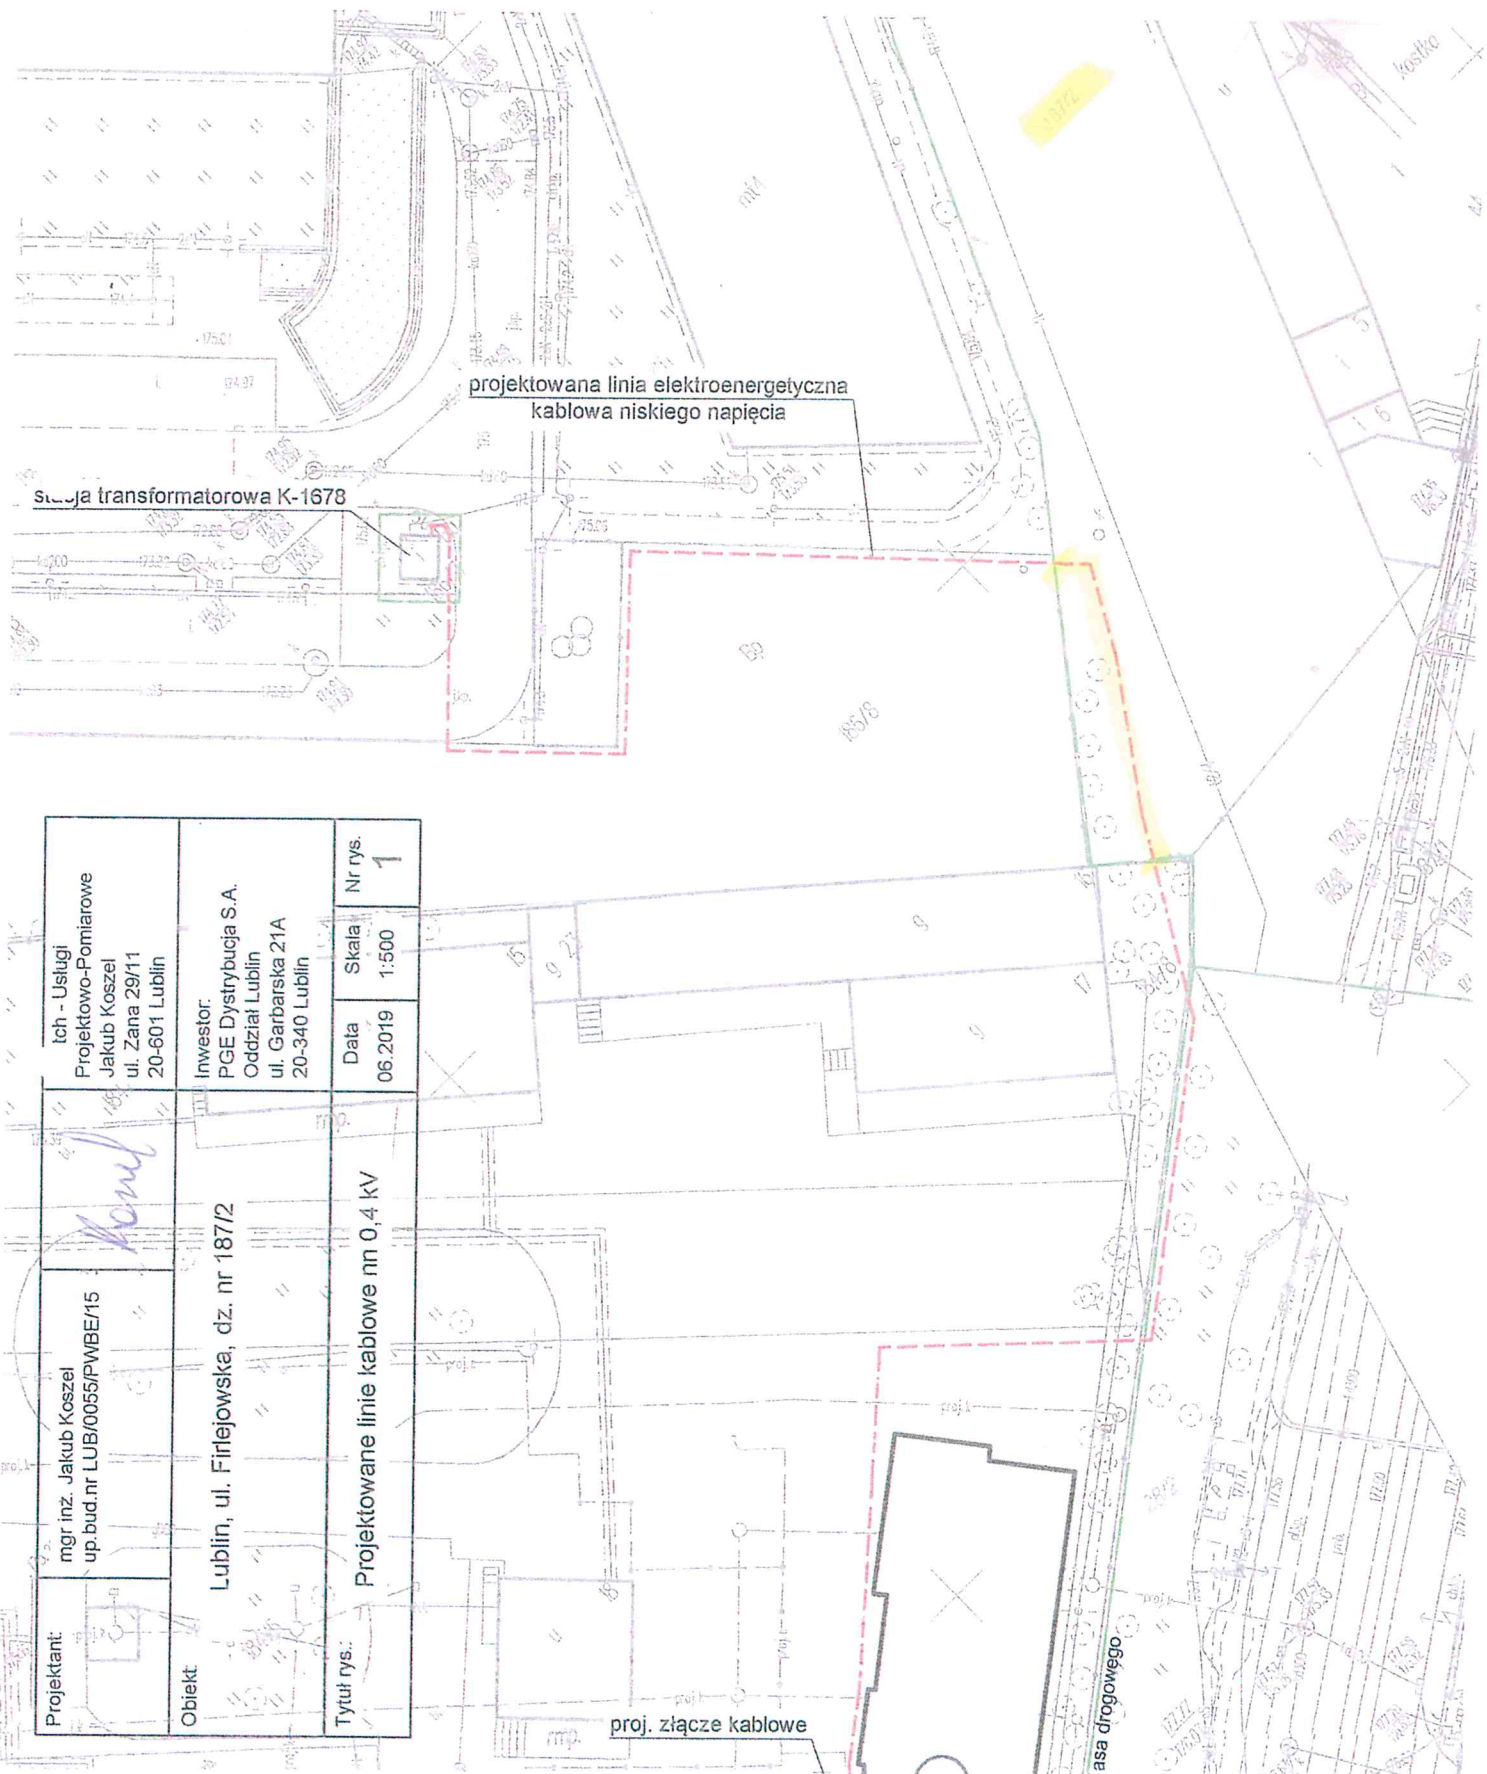

Projektant: mgr inż. Jakub Koszel up.bud.nr LUB/0055/PWBE/15	tytuł - Usługi Projektowo-Pomiarowe Jakub Koszel ul. Zana 29/11 20-601 Lublin	Investor: PGE Dystrybucja S.A. Oddział Lublin ul. Garbarska 21A 20-340 Lublin	Data 06.2019	Skala 1:500	Nr rys. 1
Objekt: Lublin, ul. Firlejowska, dz. nr 187/2	Projektowane linie kablowe nn 0,4 kV				
Tytuł rys.:					