


**Załącznik graficzny**  
**do Zarządzenia Prezydenta Miasta Lublin** nr 741/14/2019  
**z dnia 19 lipca 2019 r.**

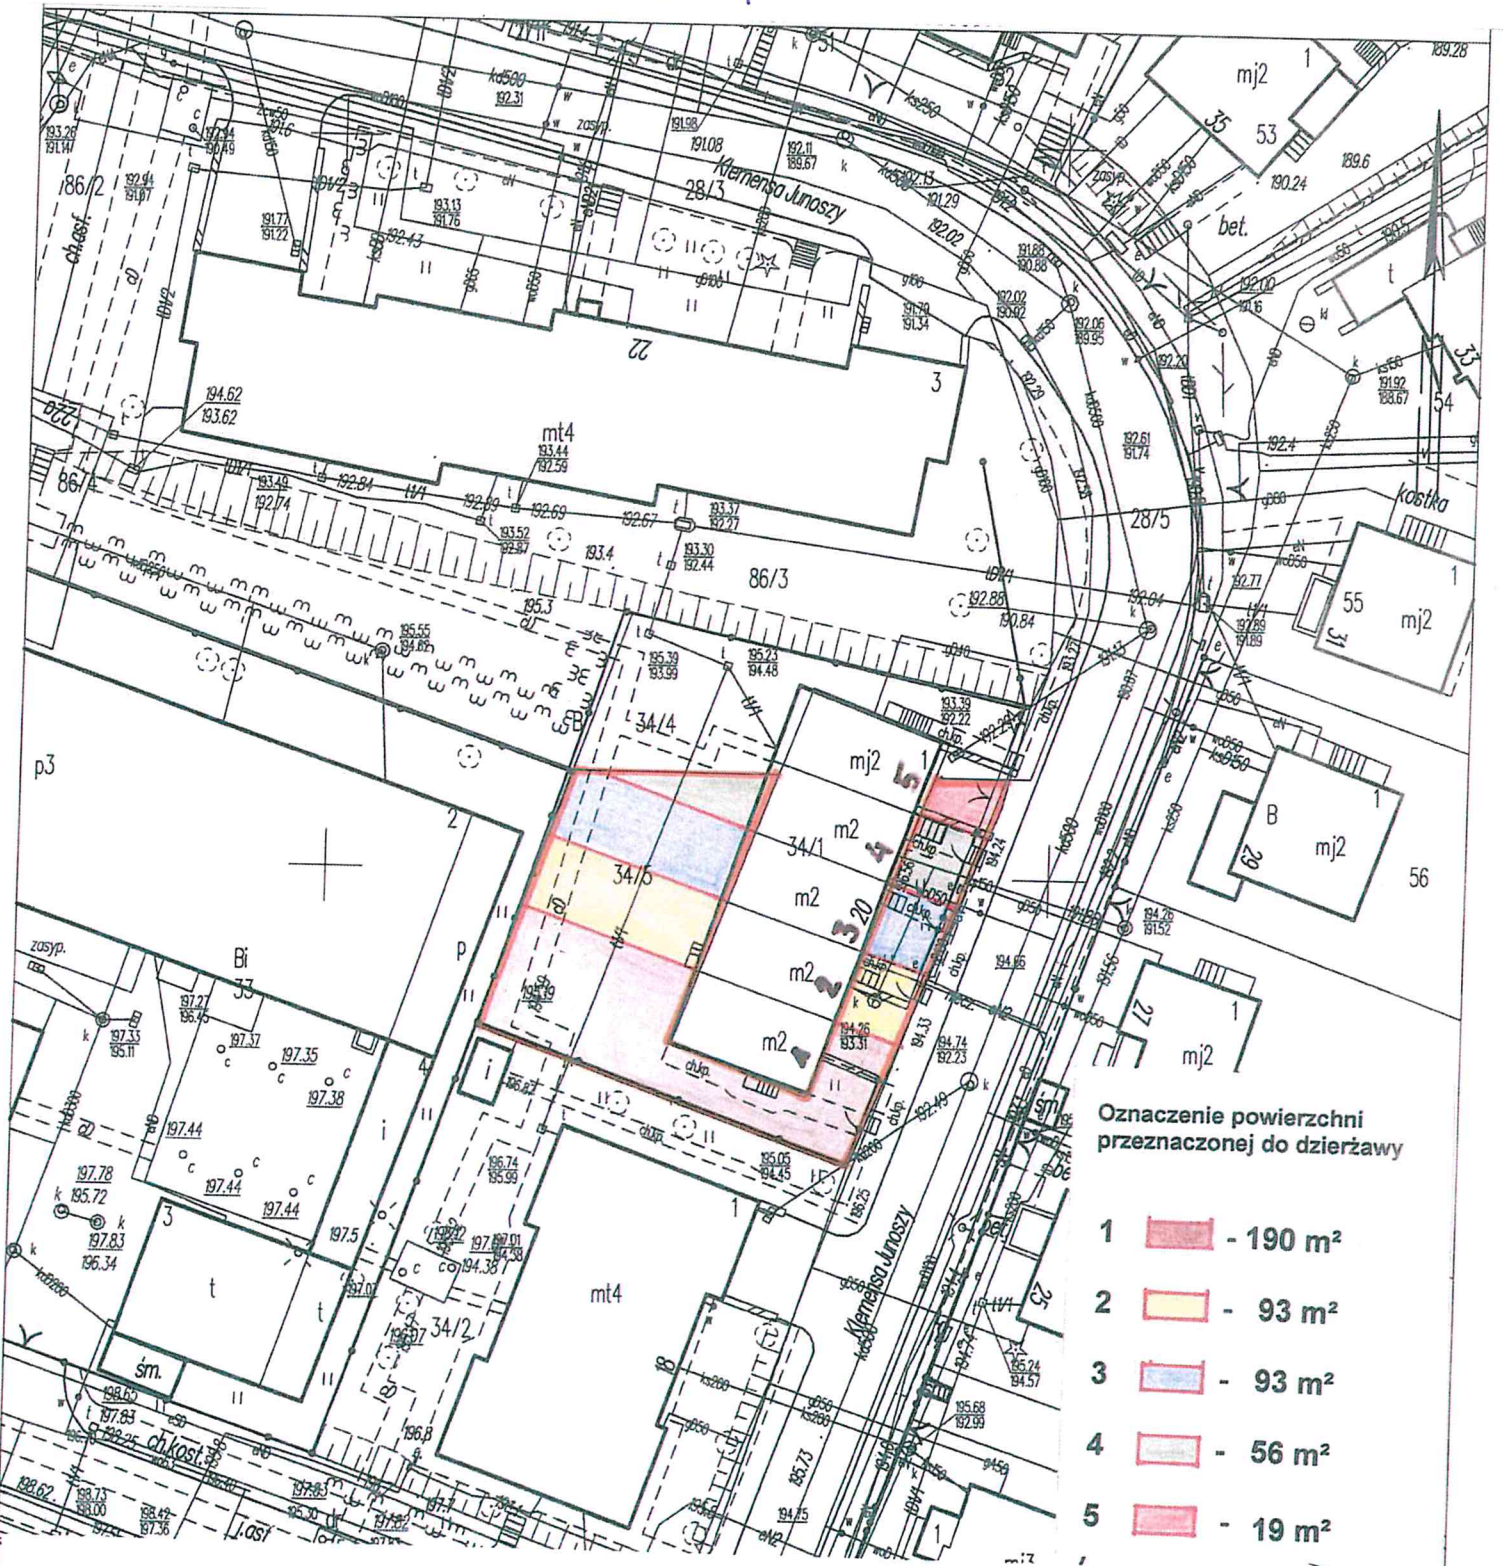

**Oznaczenie powierzchni przeznaczonych do dzierżawy**

- 1  - 190 m<sup>2</sup>
- 2  - 93 m<sup>2</sup>
- 3  - 93 m<sup>2</sup>
- 4  - 56 m<sup>2</sup>
- 5  - 19 m<sup>2</sup>