



Załącznik graficzny
do Zarządzenia nr 591.6/2020
Prezydenta Miasta Lublin
z dnia 12 czerwca 2020 r.

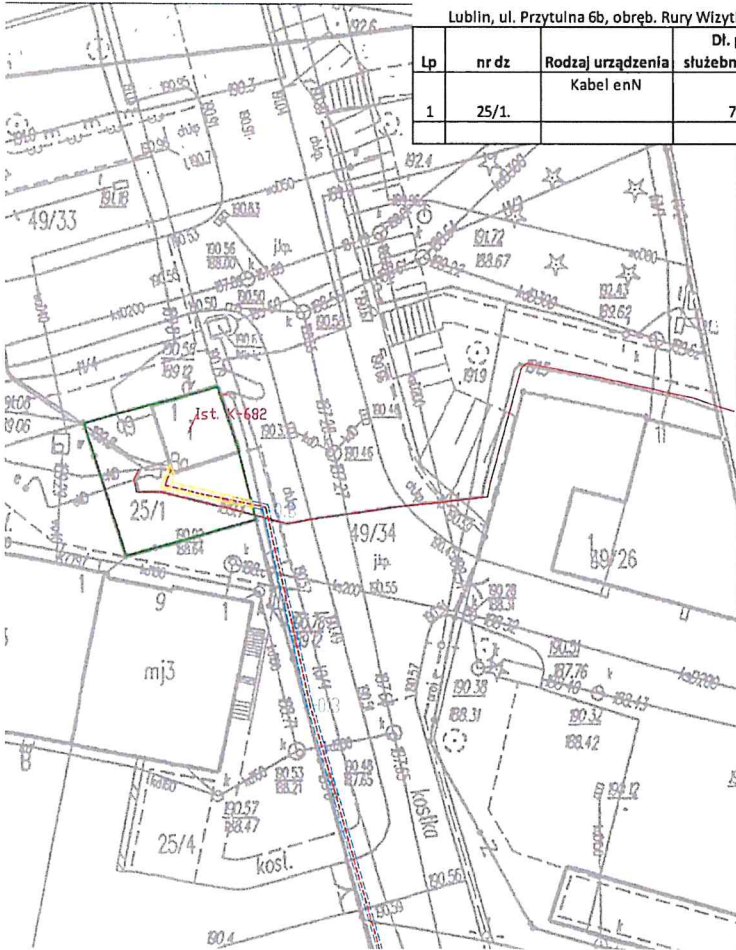

Lublin, ul. Przytułna 6b, obręb. Rury Wizytkowskie 030, arkusz 6

Lp	nr dz	Rodzaj urządzenia	Dł. pasa służebności [m]	Szer. Pasa służebności [m]	Pow. służebności [m ²]	Całkowita pow. służebności [m ²]
1	25/1.	Kabel enN	7,5	0,5	3,75	3,75

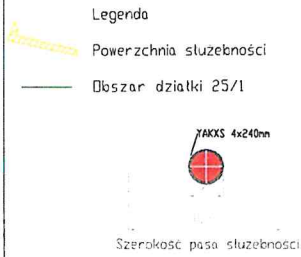

NINIEJSZA MAPA DO CELÓW PROJEKTOWYCH JEST ZGODNA Z DRYGINAŁEM ZAEWIDENCJONOWANYM POD NUMEREM 2019.3215 oraz 2019.2326 W POWIATOWYM OŚRODKU DOKUMENTACJI GEODEZYJNEJ I KARTOGRAFICZNEJ STAROSTWA POWIATOWEGO W LUBLINIE W DNIU 31-10-2019 oraz 12.08.2019.

<small>BIURO PROJEKTOWE GAT Genowefa Bótkak</small> <small>21-100 Lubartów, Chława 2B tel. 517 846 677</small> <small>gen@bobotzak.com.pl</small> <small>NIP: 714-117-35-18 REGON: 364944118</small>			
Inwestor: PGE Dystrybucja S. A. ul. Garbarska 21a, 20-340 Lublin			
Opis: Budowa linii kablowej nN oraz złącz kablowo-pomiarowych.			
Lokalizacja: m. Lublin, Jana Pawła II, dz nr 25/1, 49/34, 71/1, 71/3, 71/4, ., obręb 27, arkusz 5			
Plan zagospodarowania			
Funkcja	imię i nazwisko	Podpis	Data 30.09.2019
Projektant	mgr inż Tomasz Bótkak upr. Nr LUB/0141/PODE/10		Skala 1:500
			Nr rys.