









Temat: Zadanie nr 6 - Przebudowa osiedlowej sieci ciepłowniczej wraz z przyłączami przy ul. K. Lipińskiego i Radzyńskiej w Lublinie.		Lider: proAQUA Rafał Kawecki 33-300 Nowy Sącz, ul. Podgórska 28 tel. 503 124 757 proaqua@poczta.pl	
Inwestor: Lubelskie Przedsiębiorstwo Energetyki Ciepłej S.A. 20-822 Lublin, ul. Puławska 2B		Partner: VIS Michał Kościsz 33-300 Nowy Sącz, ul. Biłskiego 20 tel. 505 764 949 visbp@gazeta.pl	
Faza: Projekt Budowlany i Wykonawczy			
Projektant: mgr inż. Michał Kościsz	Numer uprawnień PDK/0125/POOS/07	Podpis 	
Opracował: mgr inż. Rafał Kawecki	Numer uprawnień MAP/0574/PWOS/17	Podpis 	
Sprawdził: inż. Jerzy Plochocki	Numer uprawnień S-254/79	Podpis 	
Treść rysunku Własność dz. 1/8, obr. 5	Skala 1:500	Data 07-2019	Numer rysunku 1




Temat: Zadanie nr 6 - Przebudowa osiedlowej sieci ciepłowniczej wraz z przyłączami przy ul. K. Lipińskiego i Radzyńskiej w Lublinie.		Lider: proAQUA Rafał Kawecki 33-300 Nowy Sącz, ul. Podgórska 28 tel. 503 124 757 proequis@poczta.pl	
Investor: Lubelskie Przedsiębiorstwo Energetyki Ciepłej S.A. 20-822 Lublin, ul. Puławska 28		Partner: VIS Michał Kościsz 33-300 Nowy Sącz, ul. Biłfickiego 20 tel. 505 764 949 visbp@gazeta.pl	
Faza: Projekt Budowlany i Wykonawczy			
Projektant: mgr inż. Michał Kościsz	Numer uprawnień PDK/0125/POOS/07	Podpis 	
Opracował: mgr inż. Rafał Kawecki	Numer uprawnień MAP/0574/PWOS/17	Podpis 	
Sprawdził: inż. Jerzy Płochocki	Numer uprawnień S-254/79	Podpis 	
Treść rysunku: Własność dz. 4/5, obr. 5	Skala 1:500	Data 07-2019	Numer rysunku 1

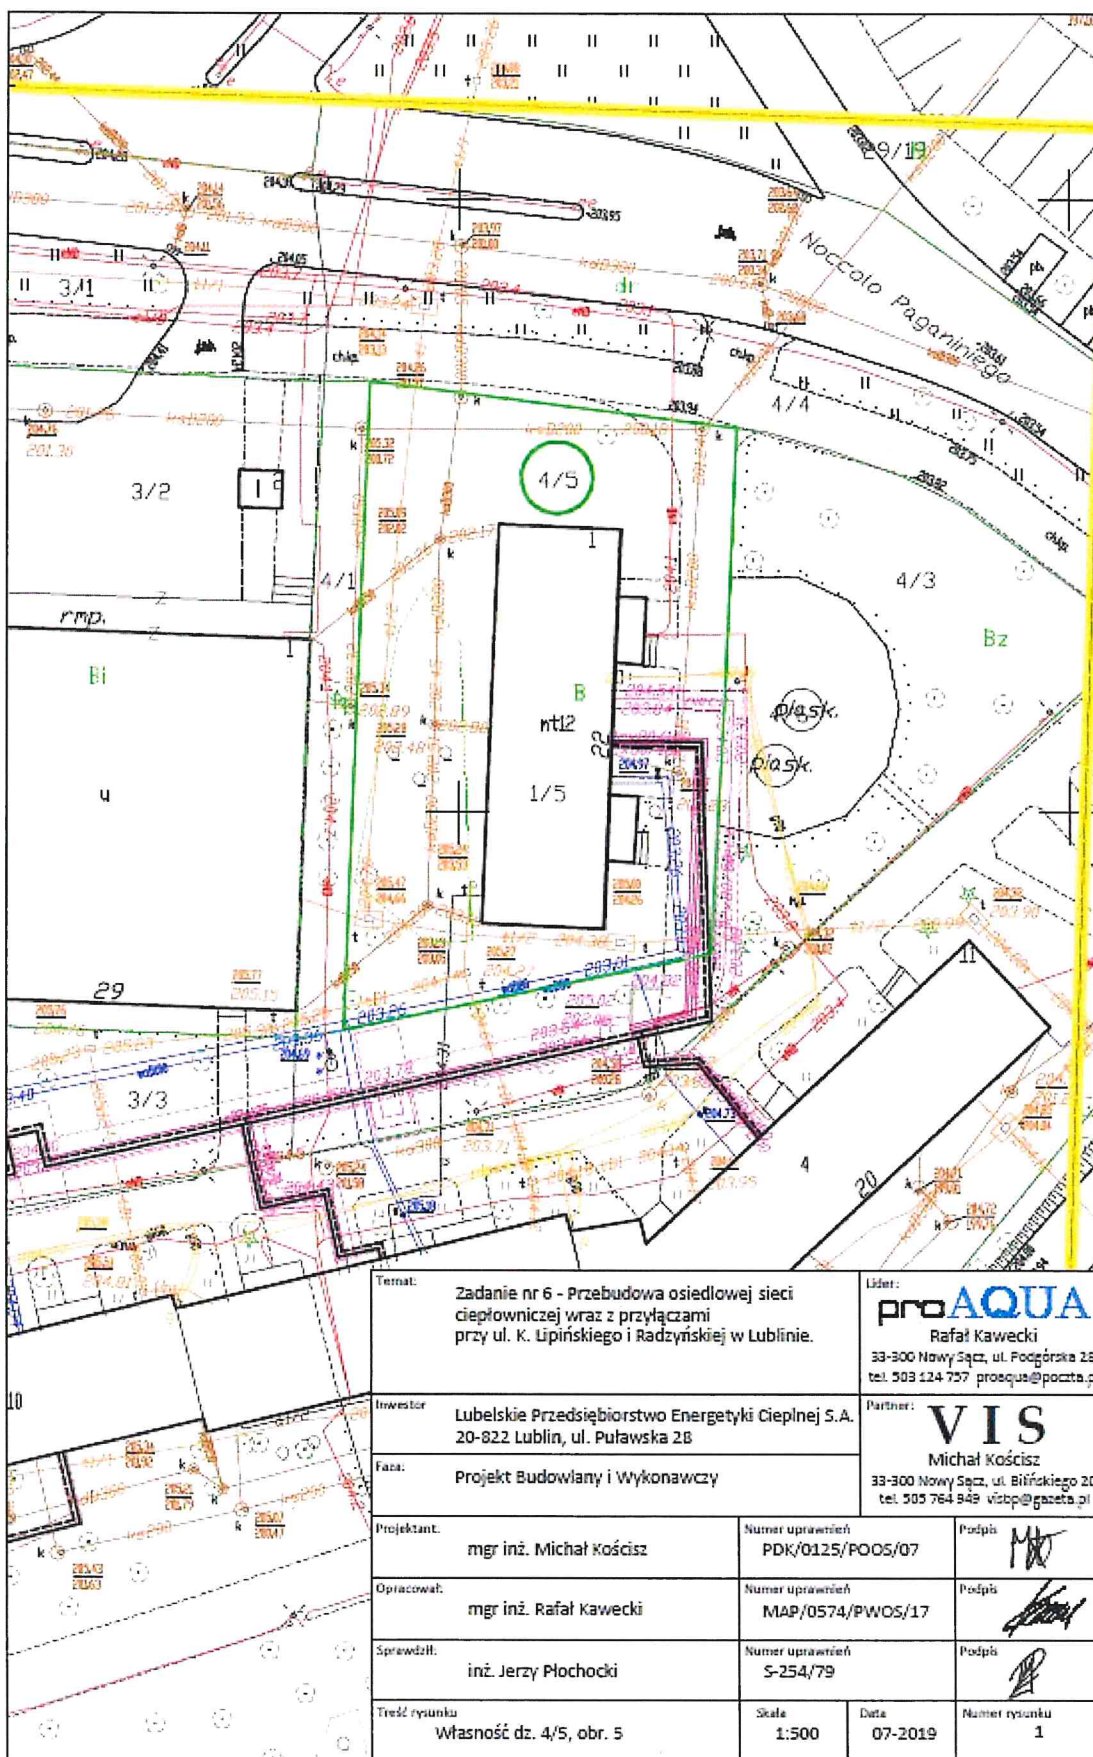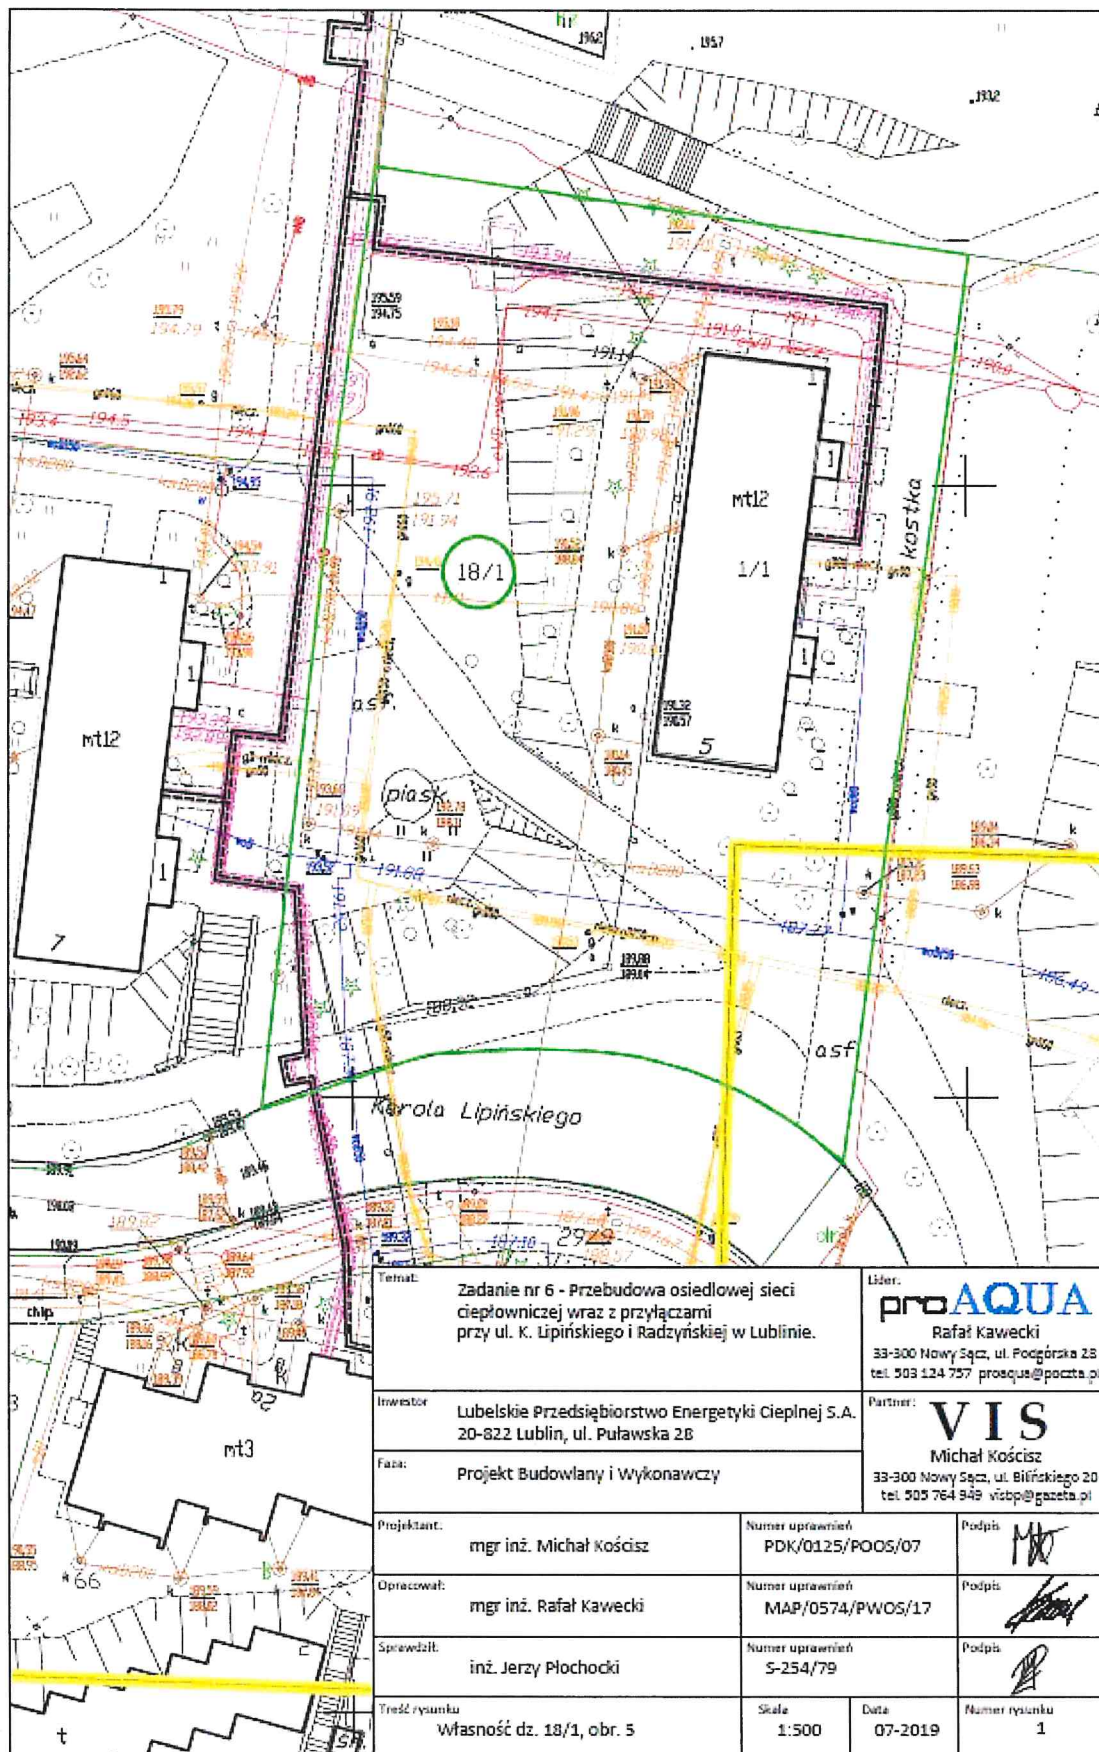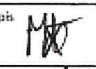


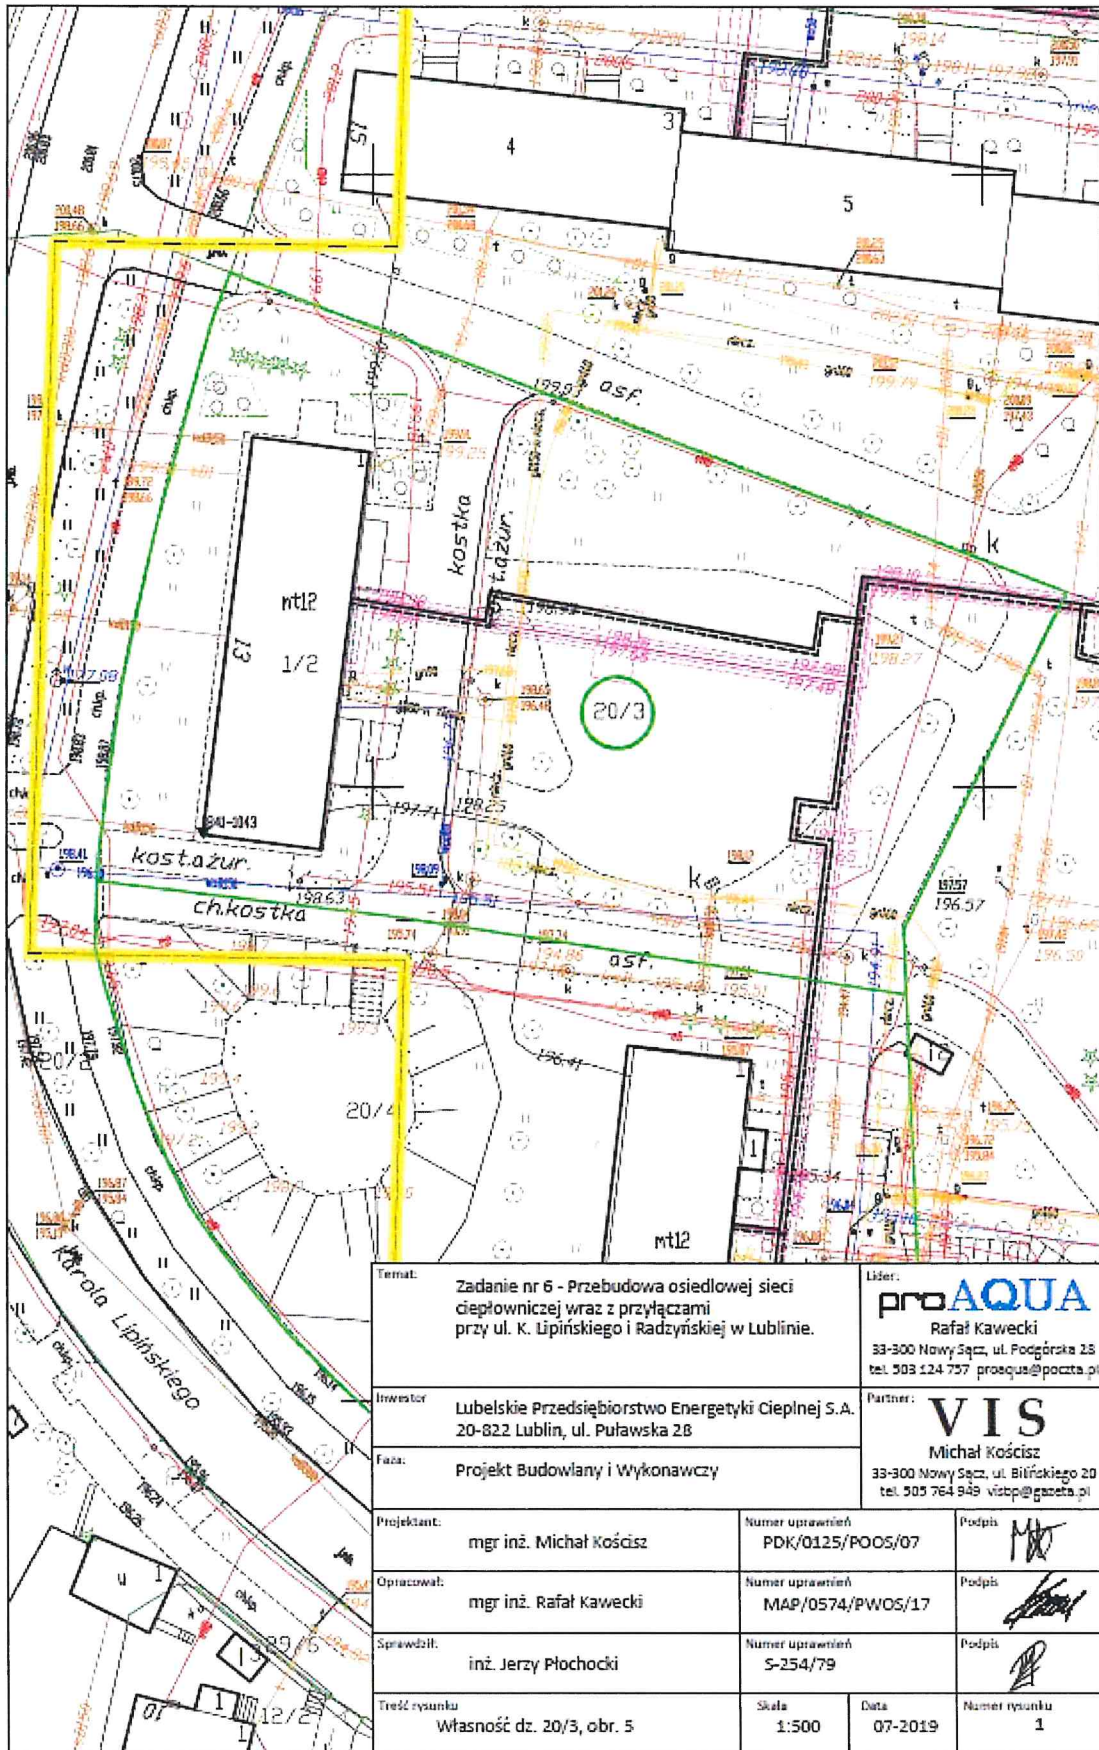

Temat: Zadanie nr 6 - Przebudowa osiedlowej sieci ciepłowniczej wraz z przyłączami przy ul. K. Lipińskiego i Radzyńskiej w Lublinie.		Łódź: proAQUA Rafał Kawecki 33-300 Nowy Sącz, ul. Podgórska 28 tel. 503 124 757 prosqua@poczta.pl	
Inwestor: Lubelskie Przedsiębiorstwo Energetyki Ciepłej S.A. 20-822 Lublin, ul. Puławska 2B		Partner: VIS Michał Kościsz 33-300 Nowy Sącz, ul. Biłłskiego 20 tel. 505 764 949 visbp@gazeta.pl	
Faza: Projekt Budowlany i Wykonawczy			
Projektant: mgr inż. Michał Kościsz	Numer uprawnień PDK/0125/POOS/07	Podpis 	
Opracował: mgr inż. Rafał Kawecki	Numer uprawnień MAP/0574/PWOS/17	Podpis 	
Sprawił: inż. Jerzy Plochocki	Numer uprawnień S-254/79	Podpis 	
Treść rysunku: własność dz. 18/1, obr. 5		Skala 1:500	Data 07-2019
		Numer rysunku 1	

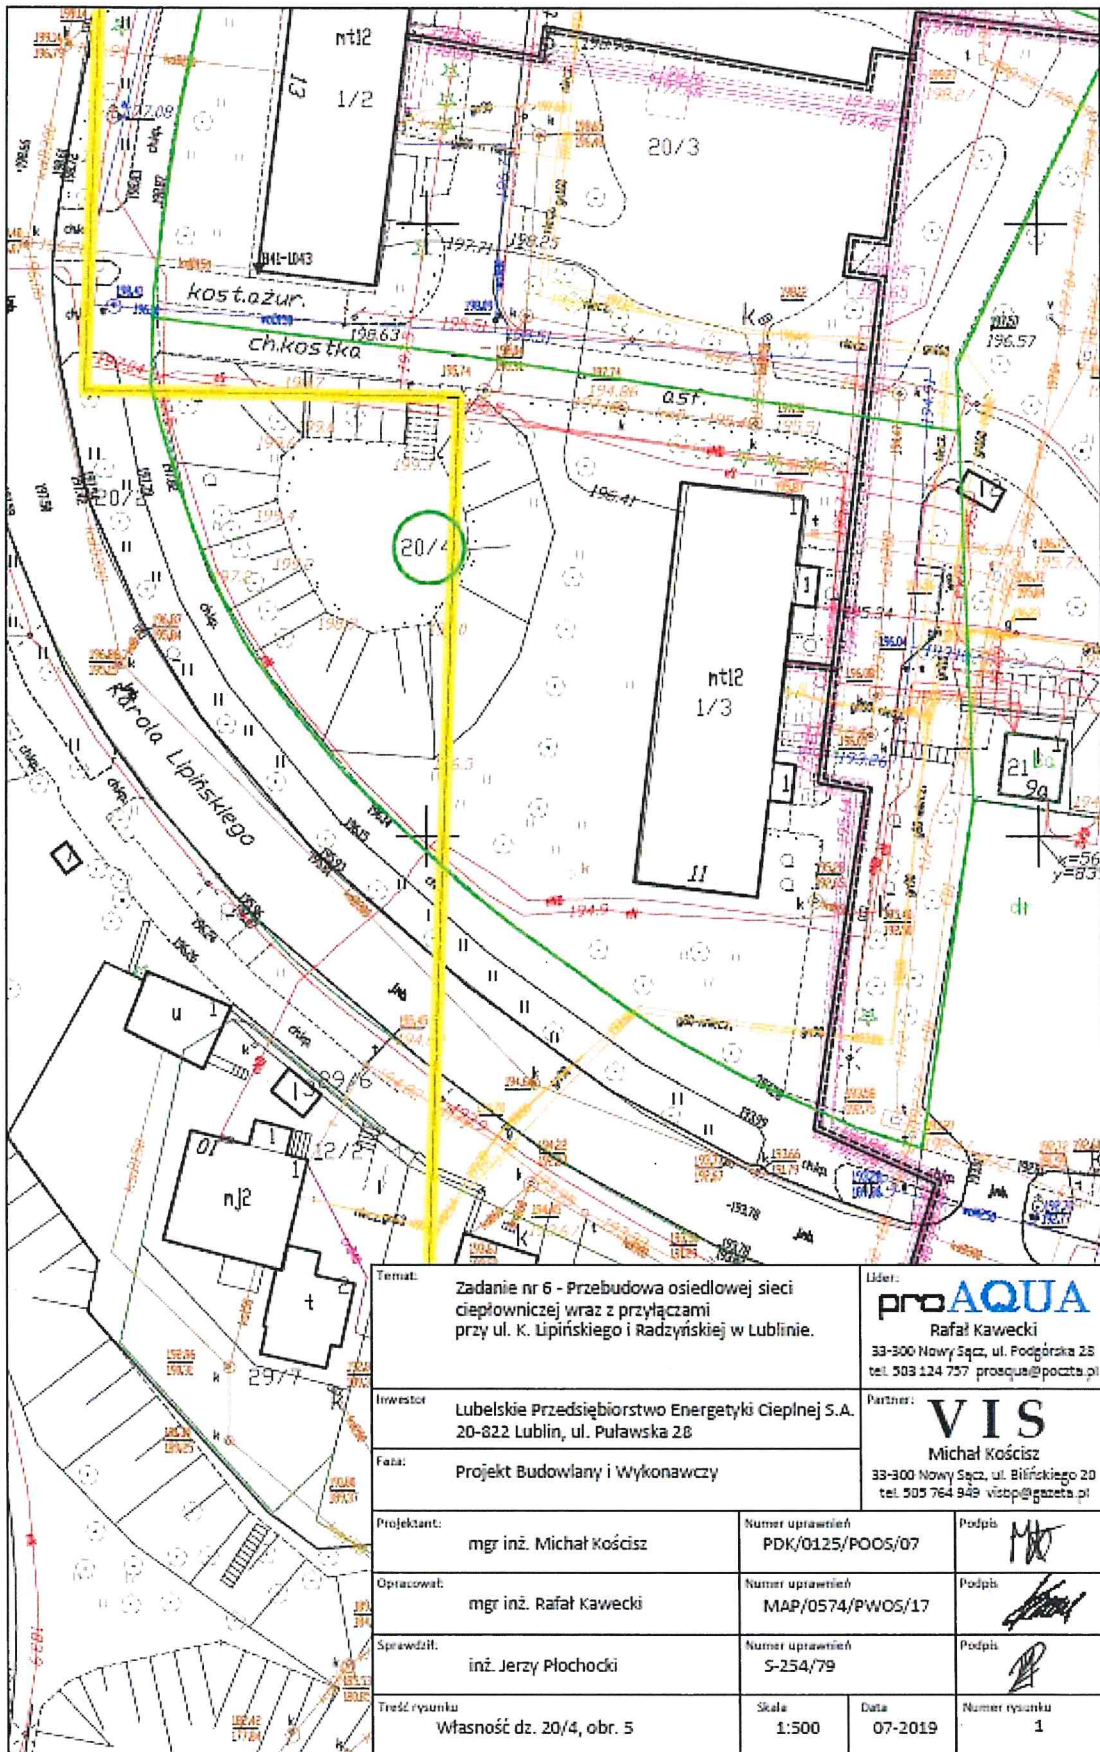

Temat: Zadanie nr 6 - Przebudowa osiedlowej sieci ciepłowniczej wraz z przyłączami przy ul. K. Lipińskiego i Radzyńskiej w Lublinie.		Lider: proAQUA Rafał Kawecki 33-300 Nowy Sącz, ul. Podgórska 25 tel. 503 124 757 proaqua@poczta.pl	
Inwestor: Lubelskie Przedsiębiorstwo Energetyki Ciepłej S.A. 20-822 Lublin, ul. Puławska 28		Partner: VIS Michał Kościsz 33-300 Nowy Sącz, ul. Biłkińskiego 20 tel. 503 764 848 vistp@gazeta.pl	
Faza: Projekt Budowlany i Wykonawczy			
Projektant: mgr inż. Michał Kościsz	Numer uprawnień: PDK/0125/POOS/07	Podpis: 	
Opracował: mgr inż. Rafał Kawecki	Numer uprawnień: MAP/0574/PWOS/17	Podpis: 	
Sprawdził: inż. Jerzy Płochocki	Numer uprawnień: S-254/79	Podpis: 	
Treść rysunku: Własność dz. 20/3, obr. 5	Skala: 1:500	Data: 07-2019	Numer rysunku: 1

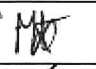

Temat: Zadanie nr 6 - Przebudowa osiedlowej sieci ciepłowniczej wraz z przyłączami przy ul. K. Lipińskiego i Radzyńskiej w Lublinie.		Udź: proAQUA Rafał Kawecki 33-300 Nowy Sącz, ul. Podgórska 28 tel. 503 124 757 proaqua@poczta.pl	
Inwestor: Lubelskie Przedsiębiorstwo Energetyki Ciepłej S.A. 20-822 Lublin, ul. Puławska 28		Partner: VIS Michał Kościsz 33-300 Nowy Sącz, ul. Bilińskiego 20 tel. 503 764 949 visop@gazeta.pl	
Faza: Projekt Budowlany i Wykonawczy			
Projektant: mgr inż. Michał Kościsz	Numer uprawnień PDK/0125/POOS/07	Podpis 	
Opracował: mgr inż. Rafał Kawecki	Numer uprawnień MAP/0574/PWOS/17	Podpis 	
Sprawdził: inż. Jerzy Płochocki	Numer uprawnień S-254/79	Podpis 	
Treść rysunku: Własność dz. 20/4, obr. 5	Skala 1:500	Data 07-2019	Numer rysunku 1