


Załącznik graficzny do Zarządzenia nr *277*/2020 Prezydenta Miasta Lublin z dnia *7 lipca 2020 r.*

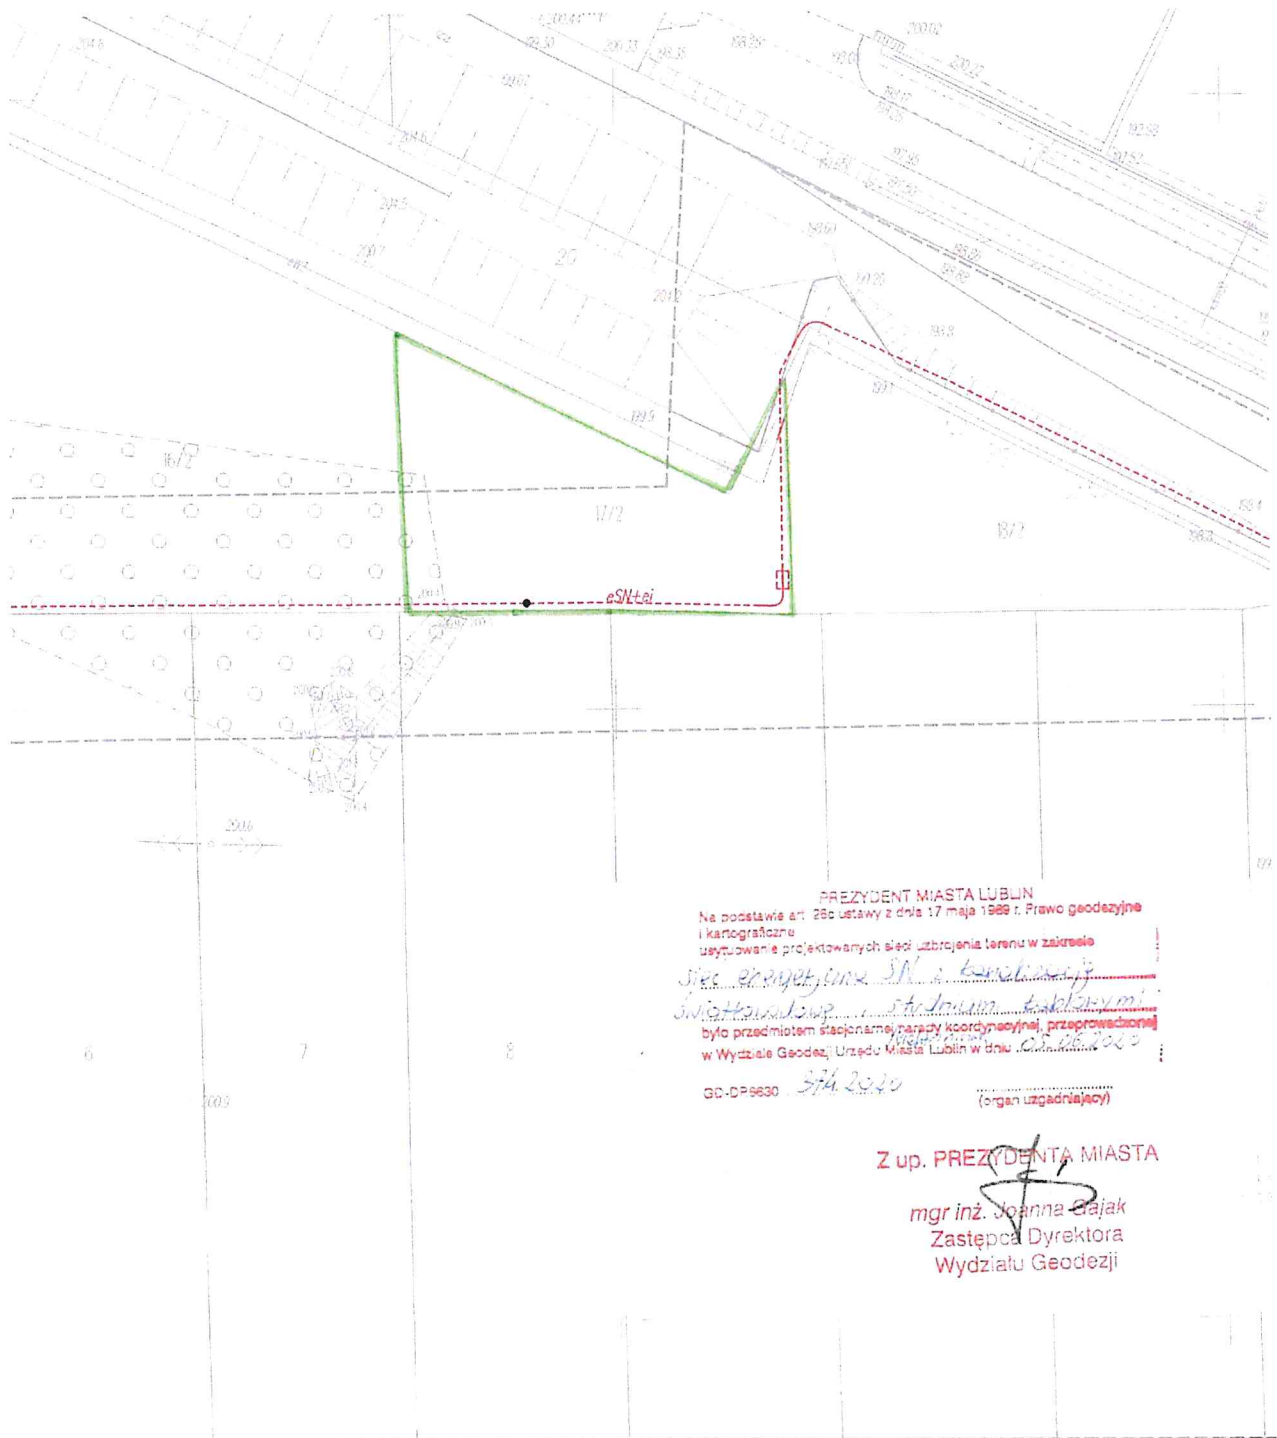

PREZYDENT MIASTA LUBLIN  
Na podstawie art. 28c ustawy z dnia 17 maja 1989 r. Prawo geodezyjne  
i kartograficzne  
użytkowanie projektowanych sieci uzbrojenia terenu w zakresie  
*Sieci projektowej SN z kablami*  
*Światłowodowej studium taborowym*  
było przedmiotem stażonamej parady koordynacyjnej, przeprowadzonej  
w Wydziale Geodezji Urzędu Miasta Lublin w dniu *20.07.2020*  
GD-DP6630 *5/4.2020*  
(organ uzgadniający)

Z up. PREZYDENTA MIASTA  
*[Signature]*  
mgr inż. Joanna Gajak  
Zastępca Dyrektora  
Wydziału Geodezji