




Mapa nr 1 do załącznika do Zarządzenia nr 84/10/2021
Prezydenta Miasta Lublin
z dnia 29 października 2021 r.

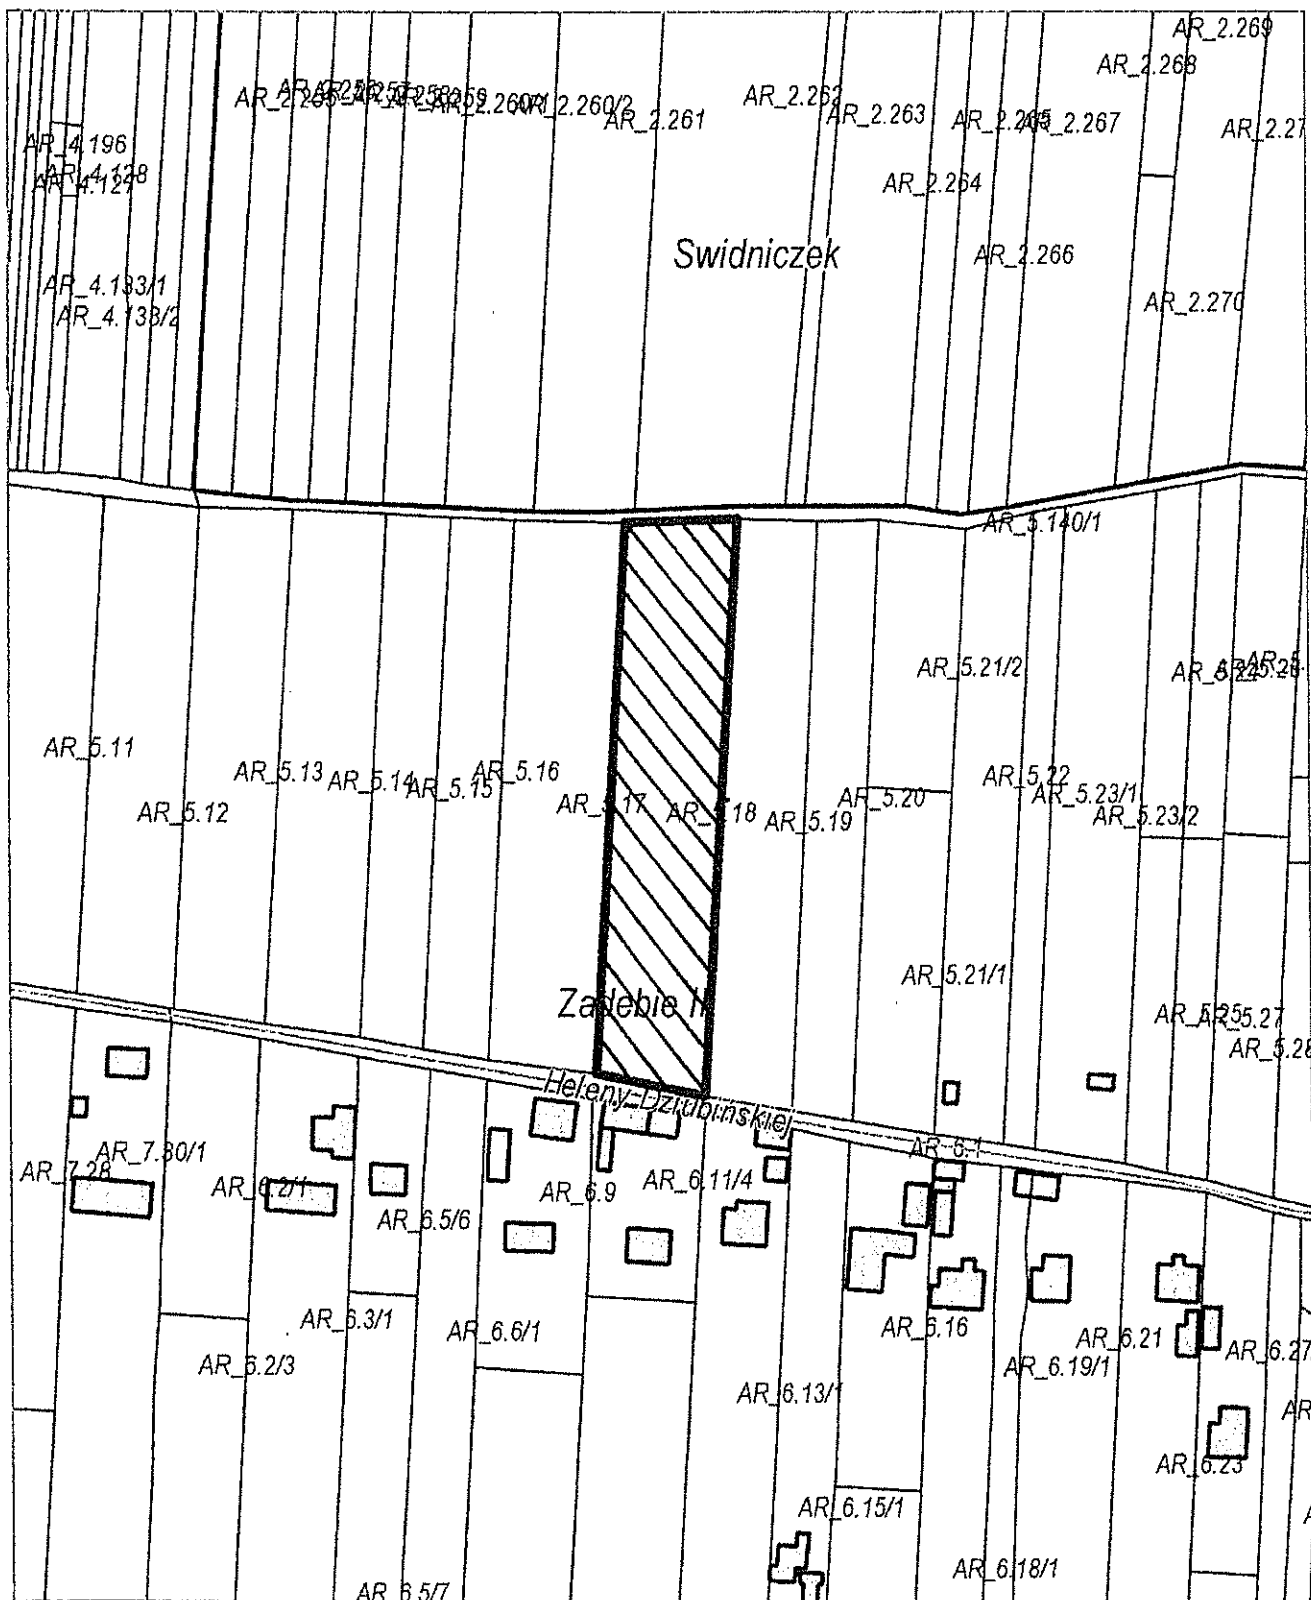


Mapa nr 2 do załącznika do Zarządzenia nr 87/10/2021
Prezydenta Miasta Lublin
z dnia 23 października 2021 r.

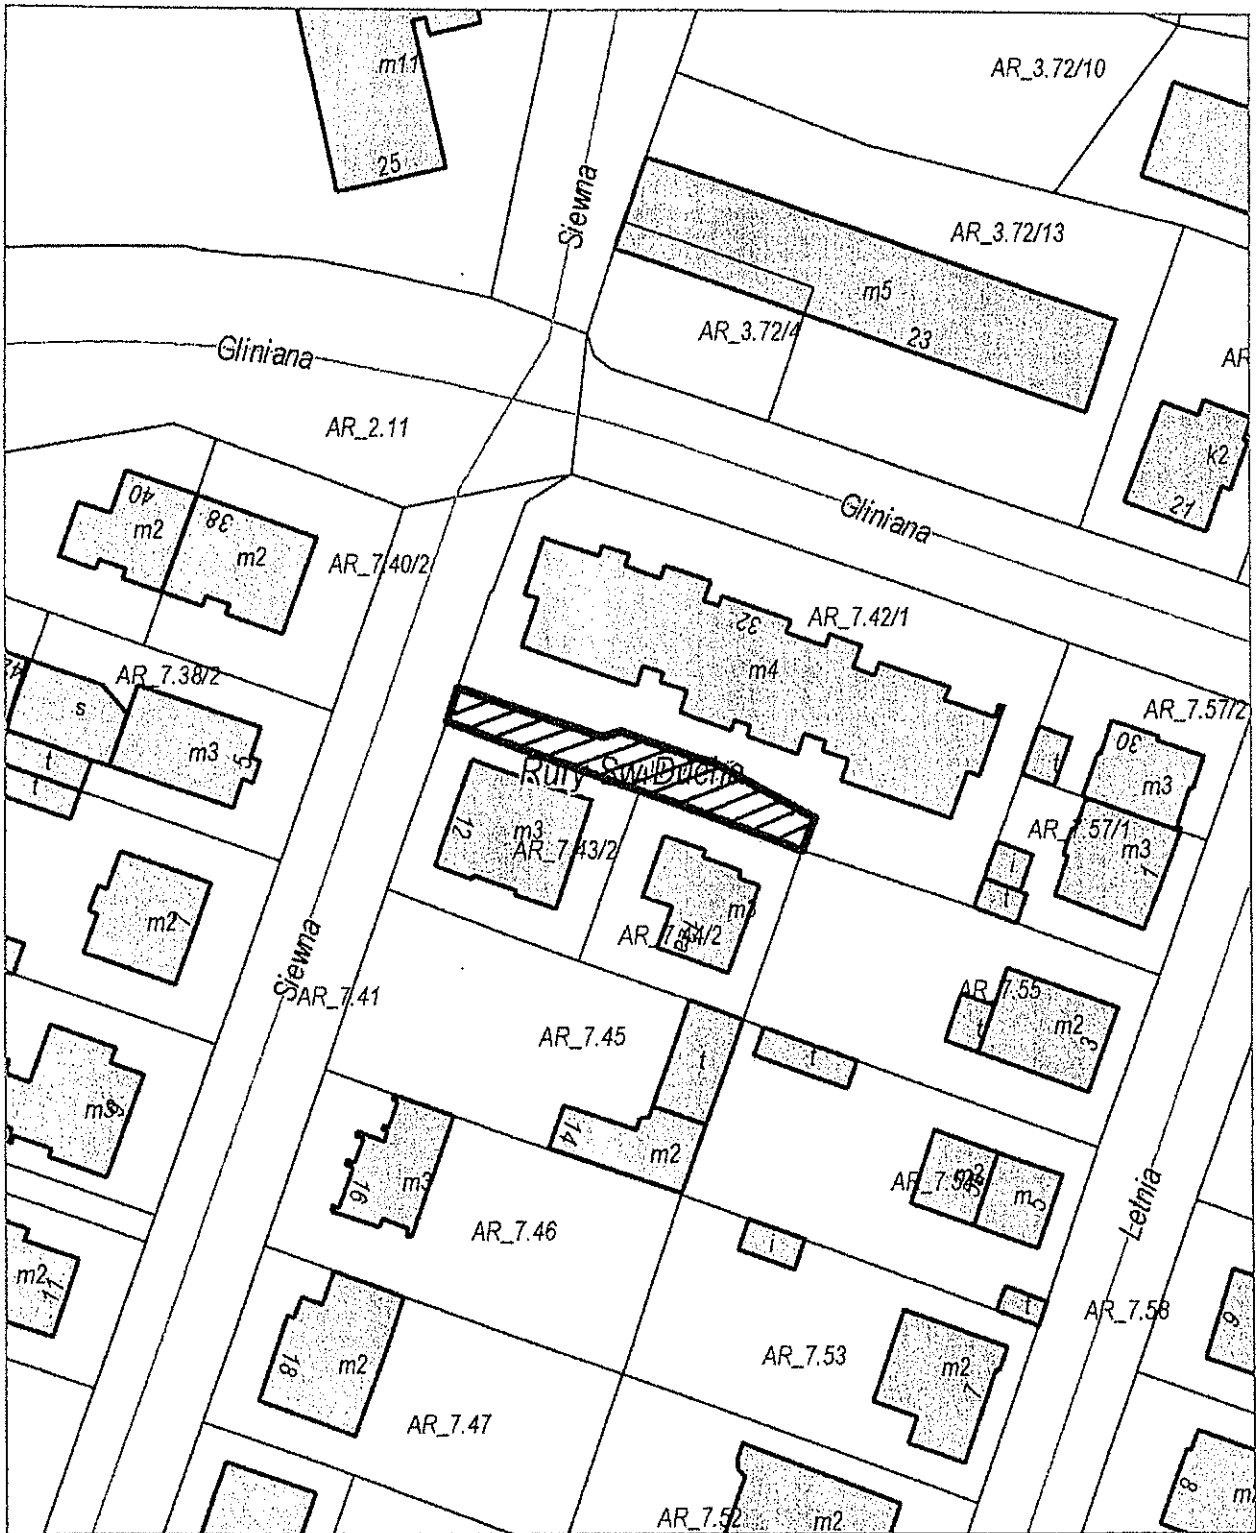


Mapa nr 3 do załącznika do Zarządzenia nr 87/10/2021
Prezydenta Miasta Lublin
z dnia 29 października 2021r.

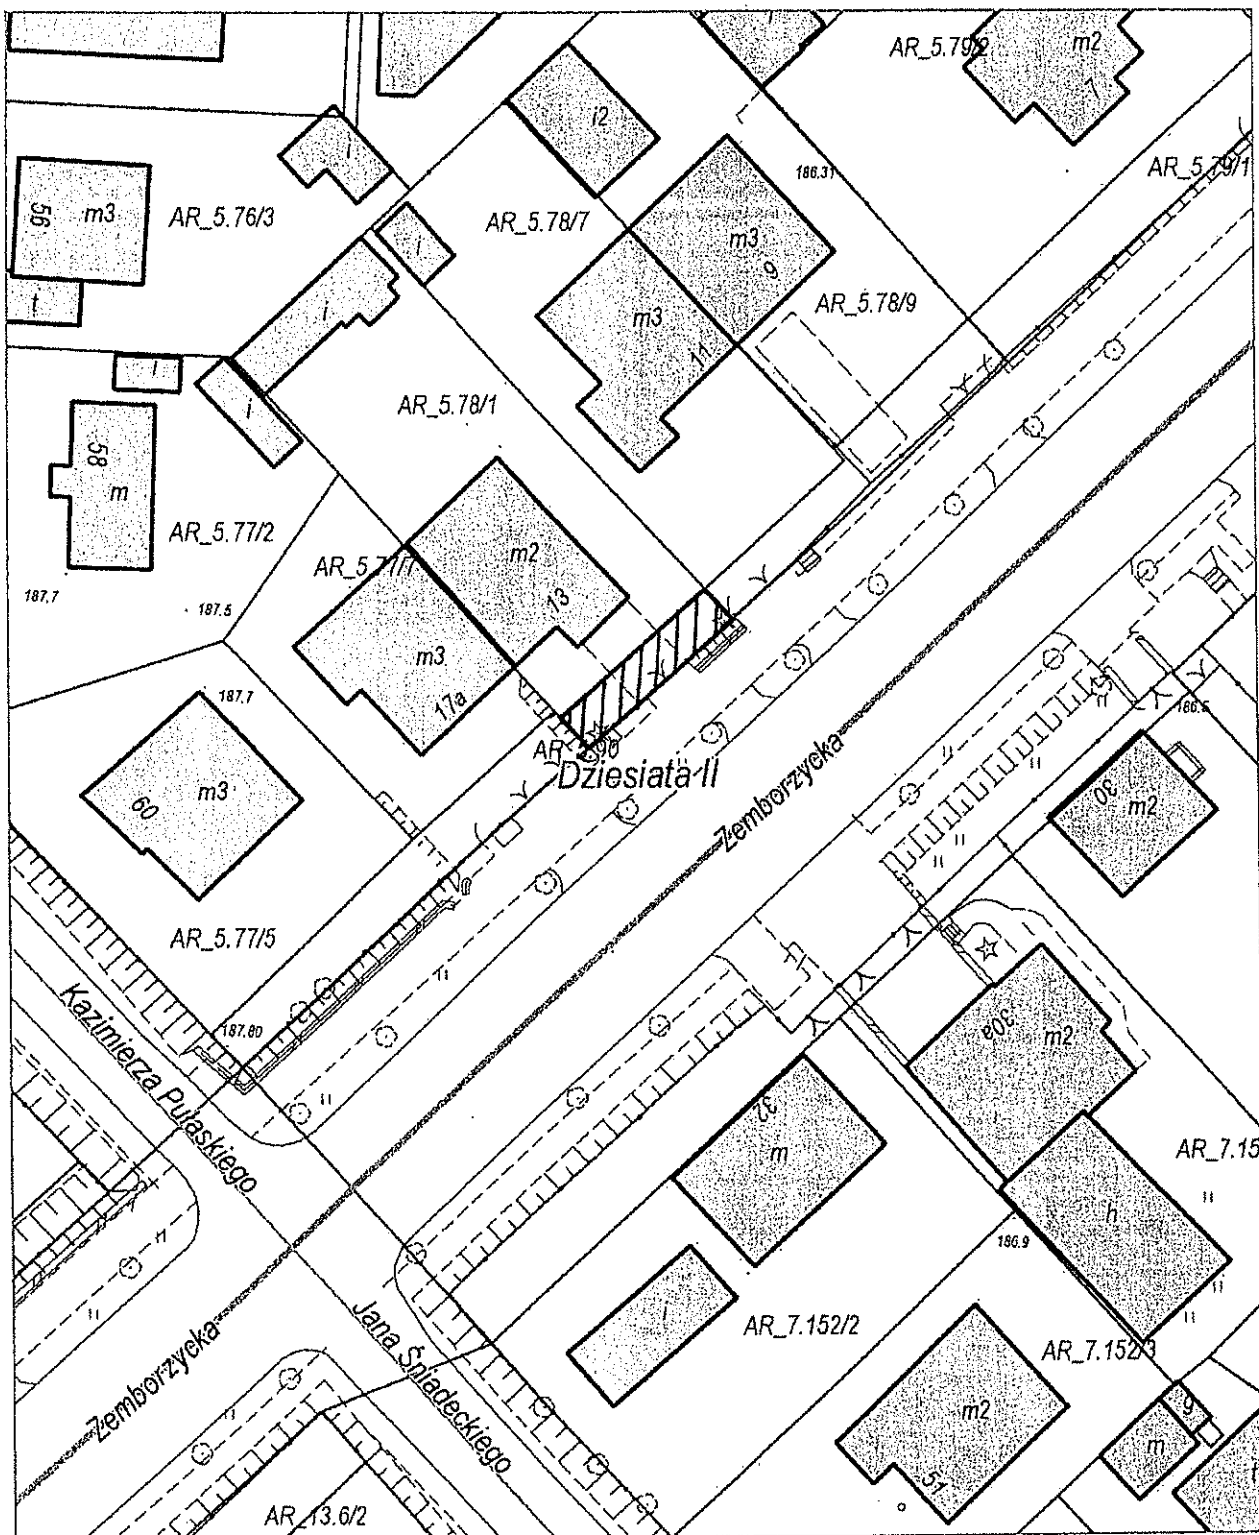


Mapa nr 4 do załącznika do Zarządzenia nr 84/10/2021
Prezydenta Miasta Lublin
z dnia 29 października 2021 r.

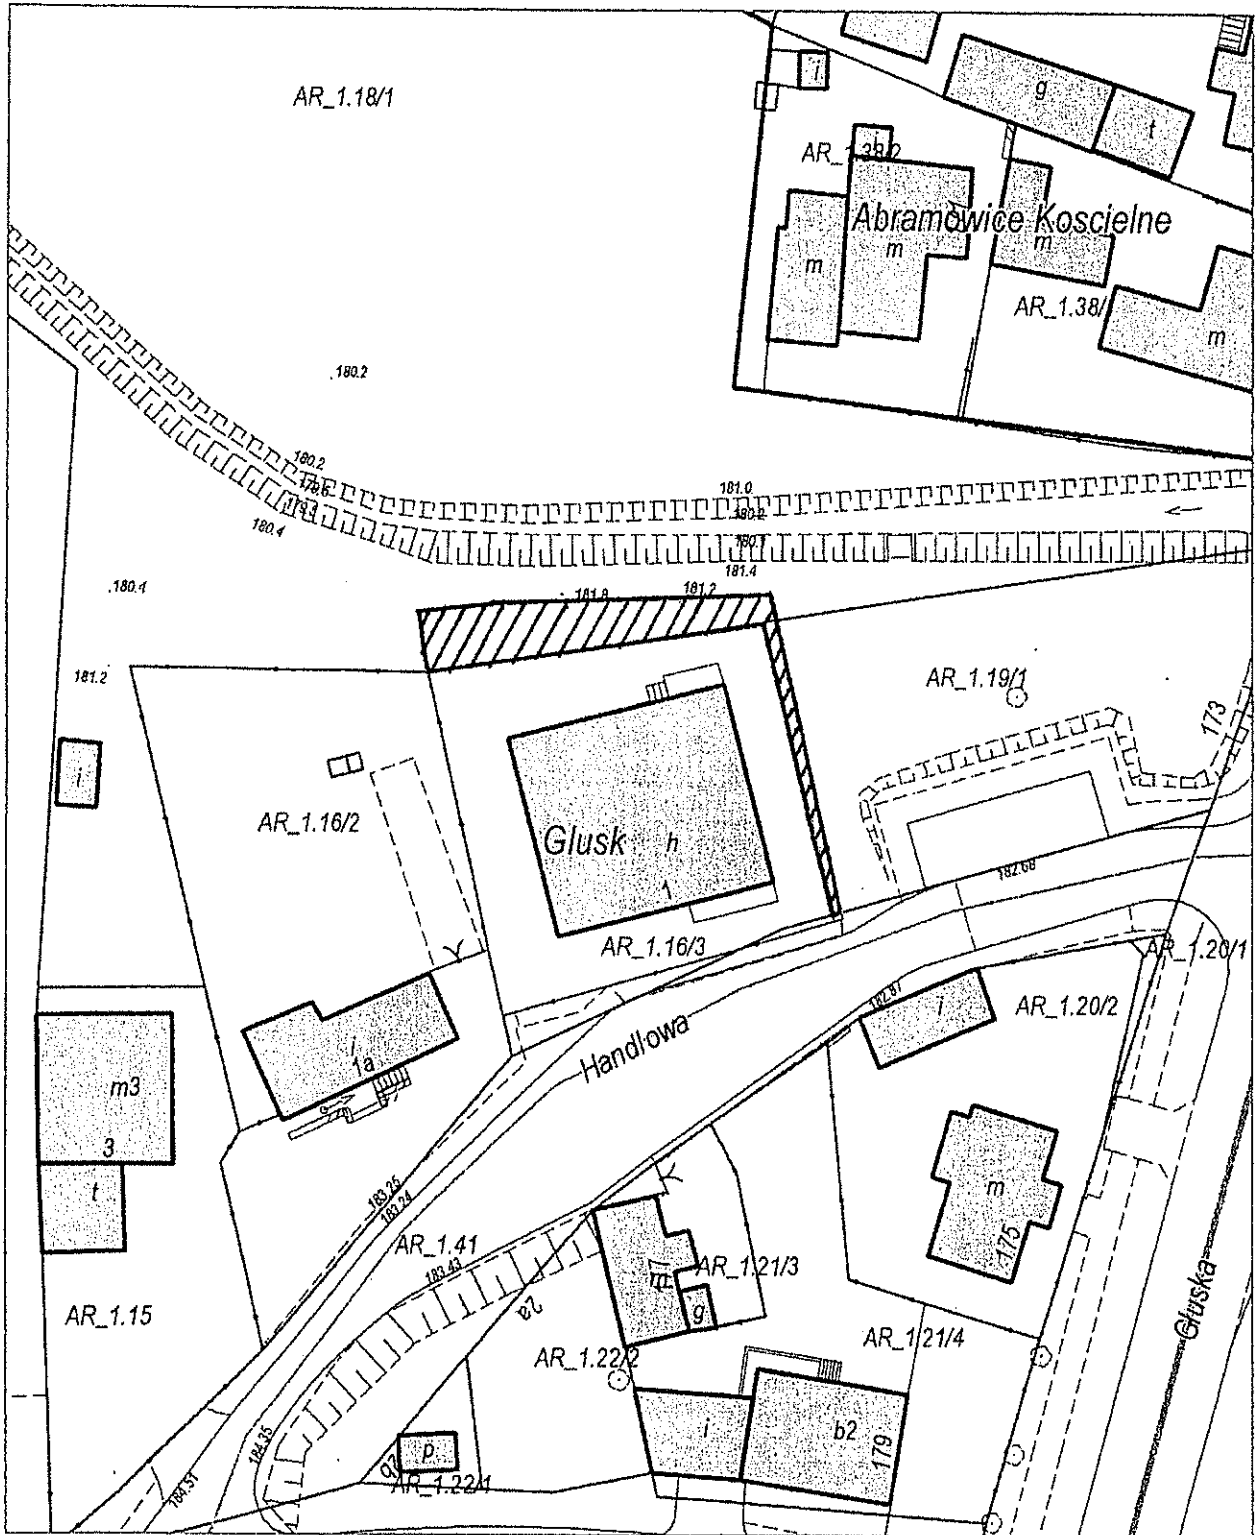

Mapa nr 5 do załącznika do Zarządzenia nr 871/10/2021
Prezydenta Miasta Lublin
z dnia 29 października 2021 r.

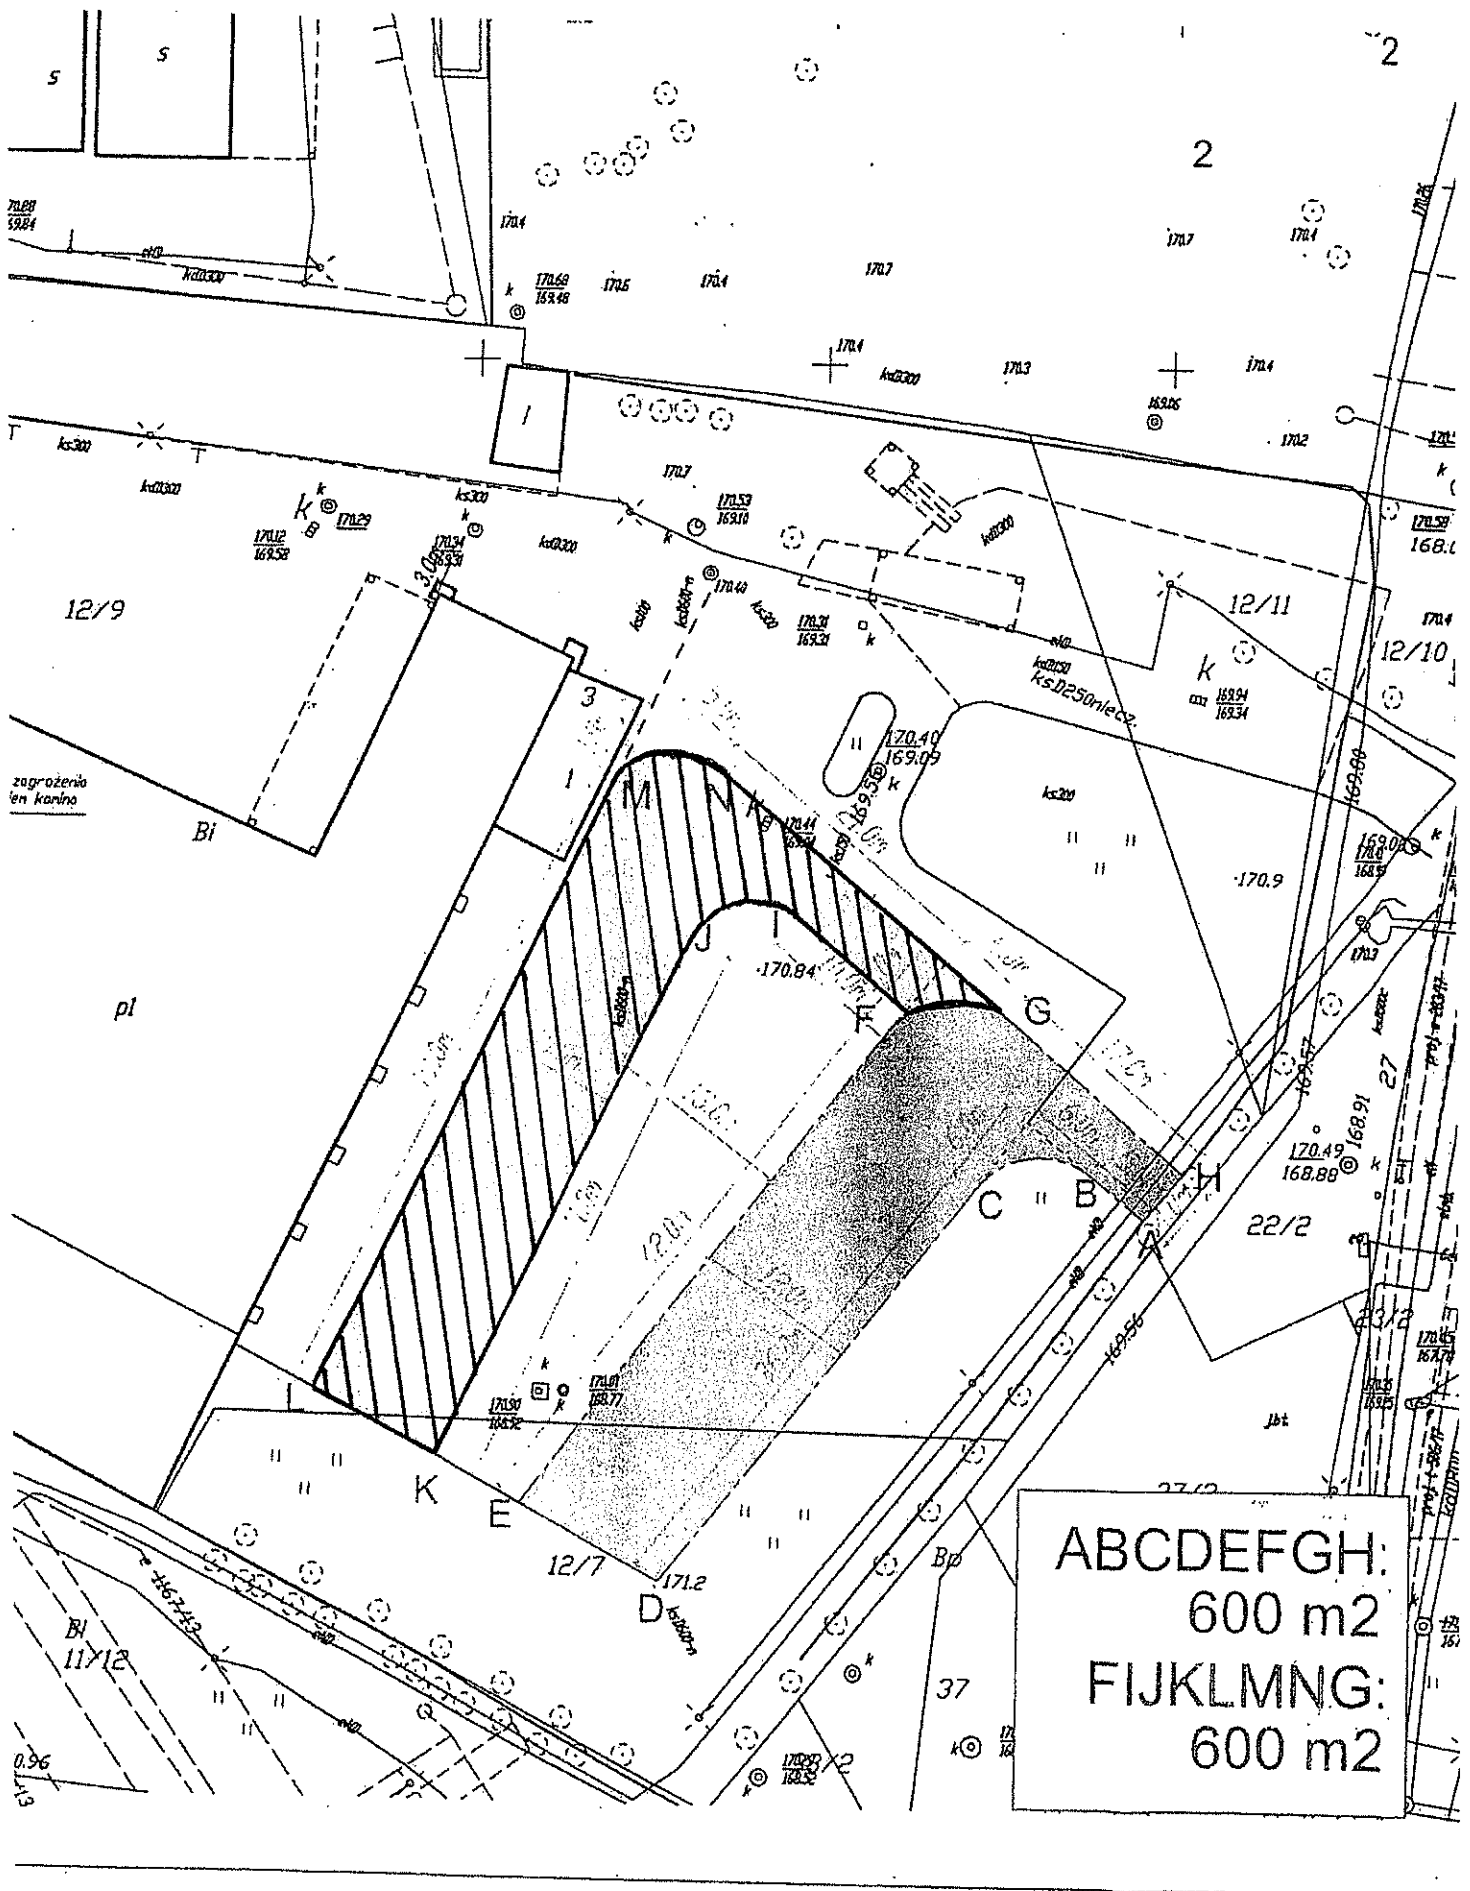


Mapa nr 6 do załącznika do Zarządzenia nr 8410/2021
Prezydenta Miasta Lublin
z dnia 29 października 2021.

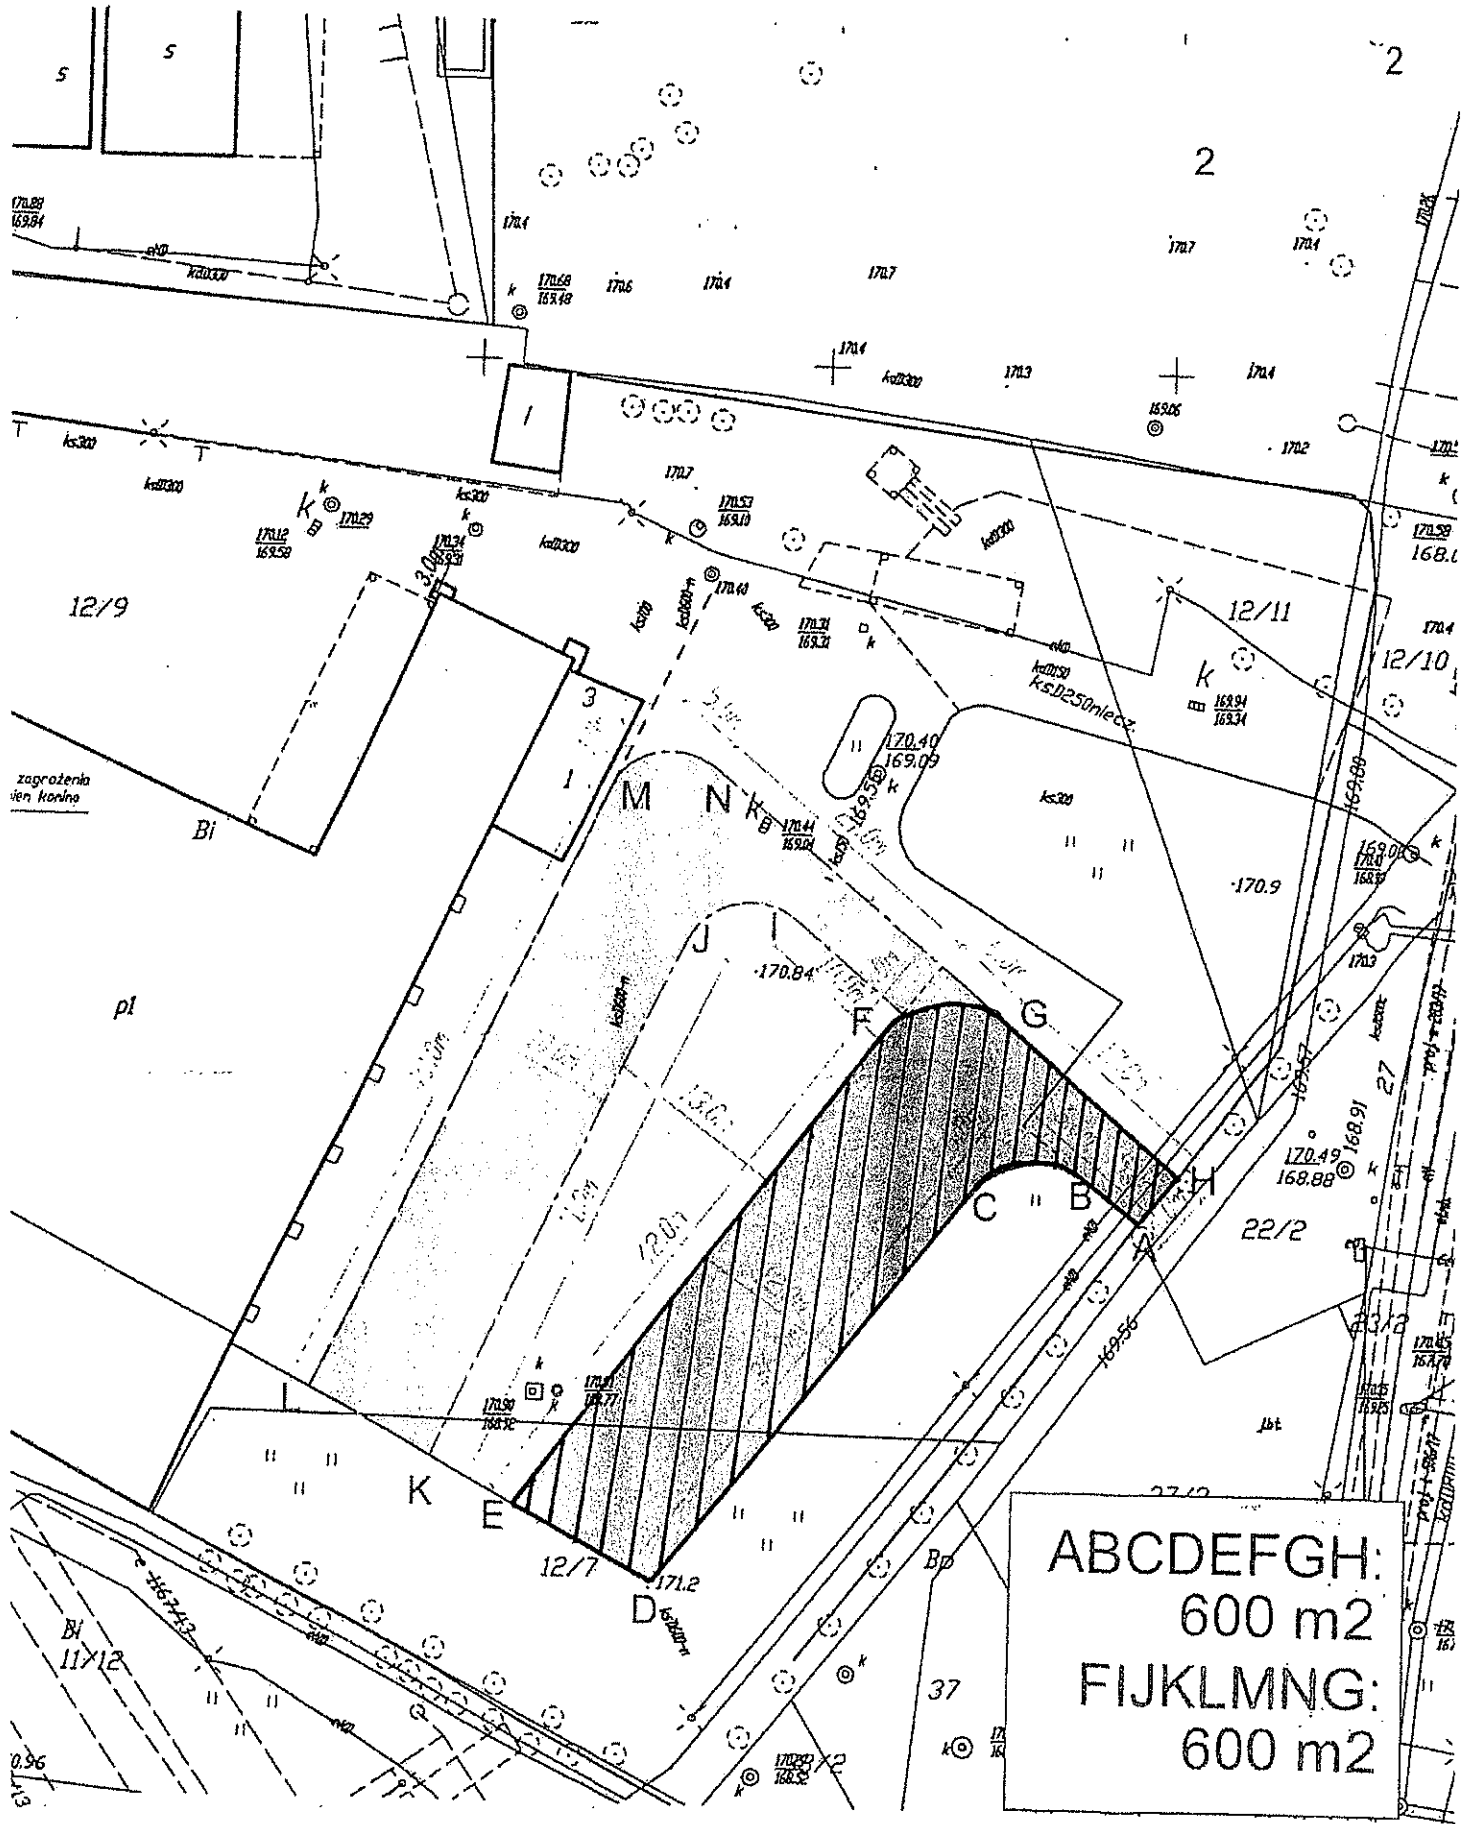


ABCDEFGH:
600 m²
FIJKLMNG:
600 m²


Mapa nr 7 do załącznika do Zarządzenia nr 87/10/2021
Prezydenta Miasta Lublin
z dnia 29 października 2021 r.

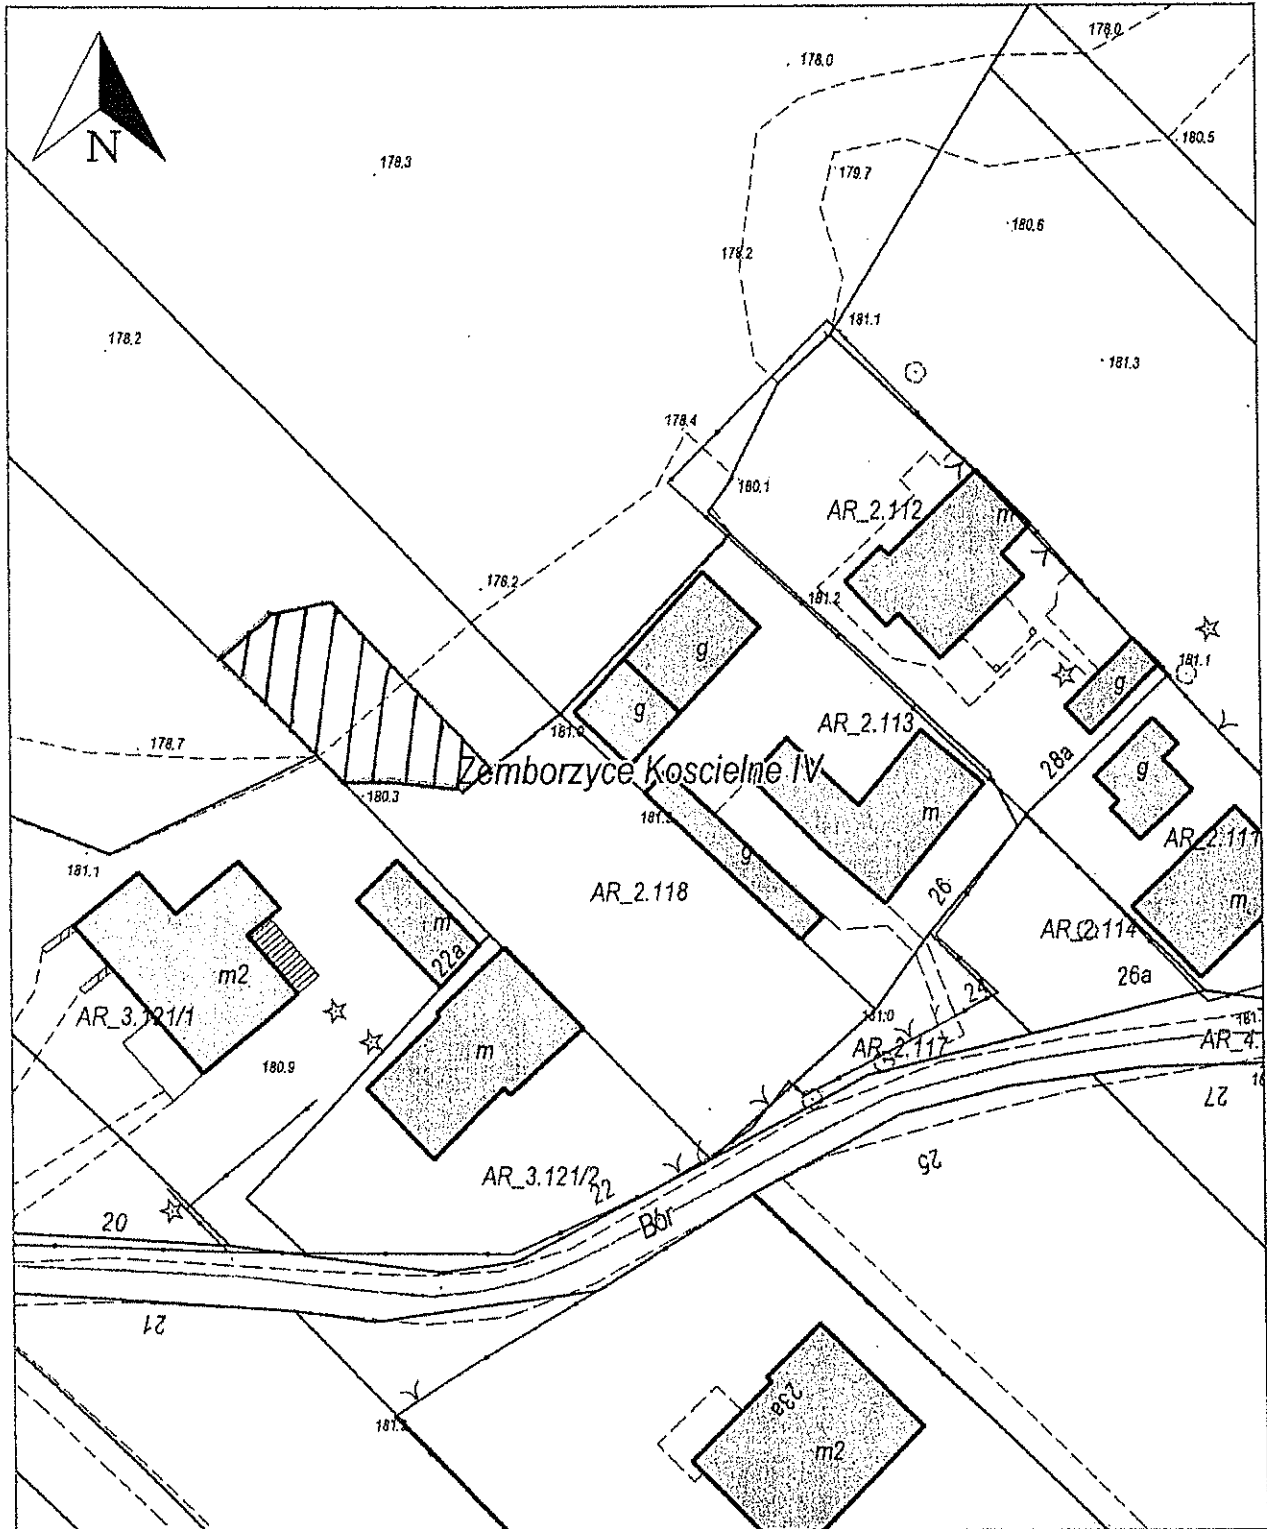


Mapa nr 8 do załącznika do Zarządzenia nr 81/101/2021
Prezydenta Miasta Lublin
z dnia 23 października 2021 r.

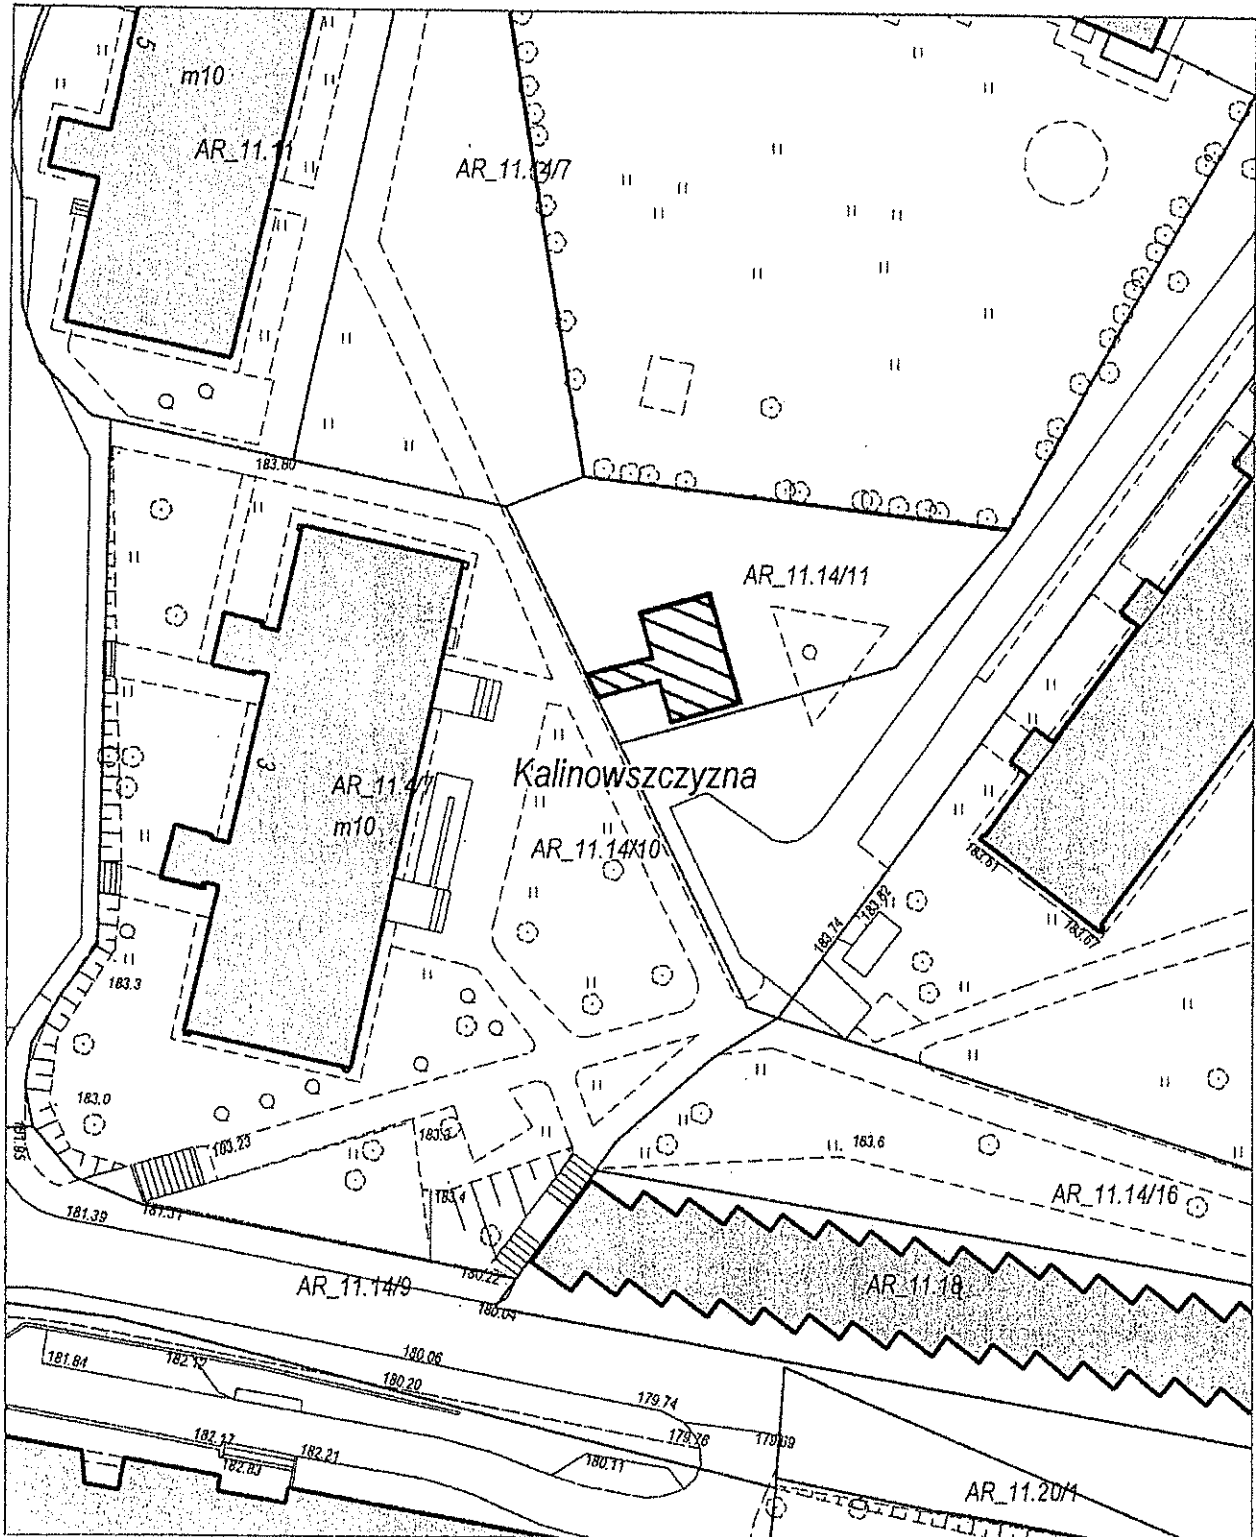


Mapa nr 9 do załącznika do Zarządzenia nr 87/10/2021
Prezydenta Miasta Lublin
z dnia 28 października 2021 r.

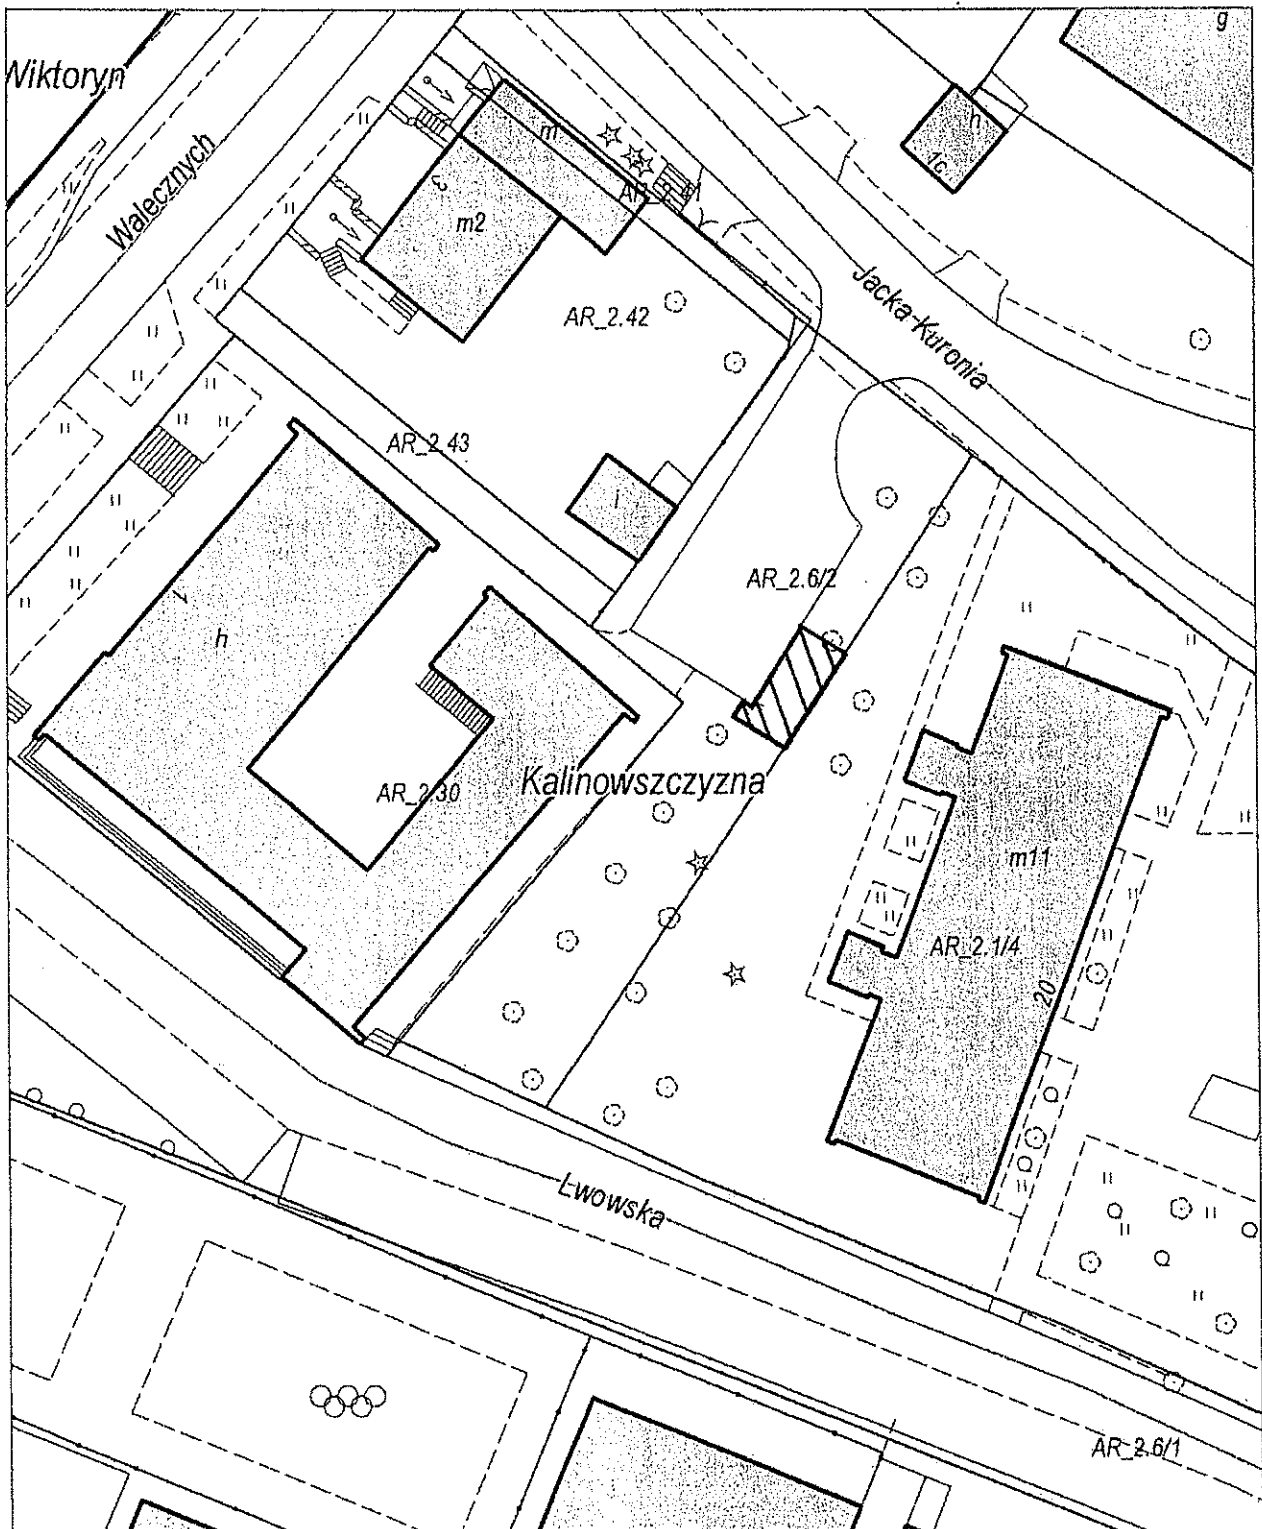


Mapa nr 10 do załącznika do Zarządzenia nr 87/10/2021
Prezydenta Miasta Lublin
z dnia 29 października 2021

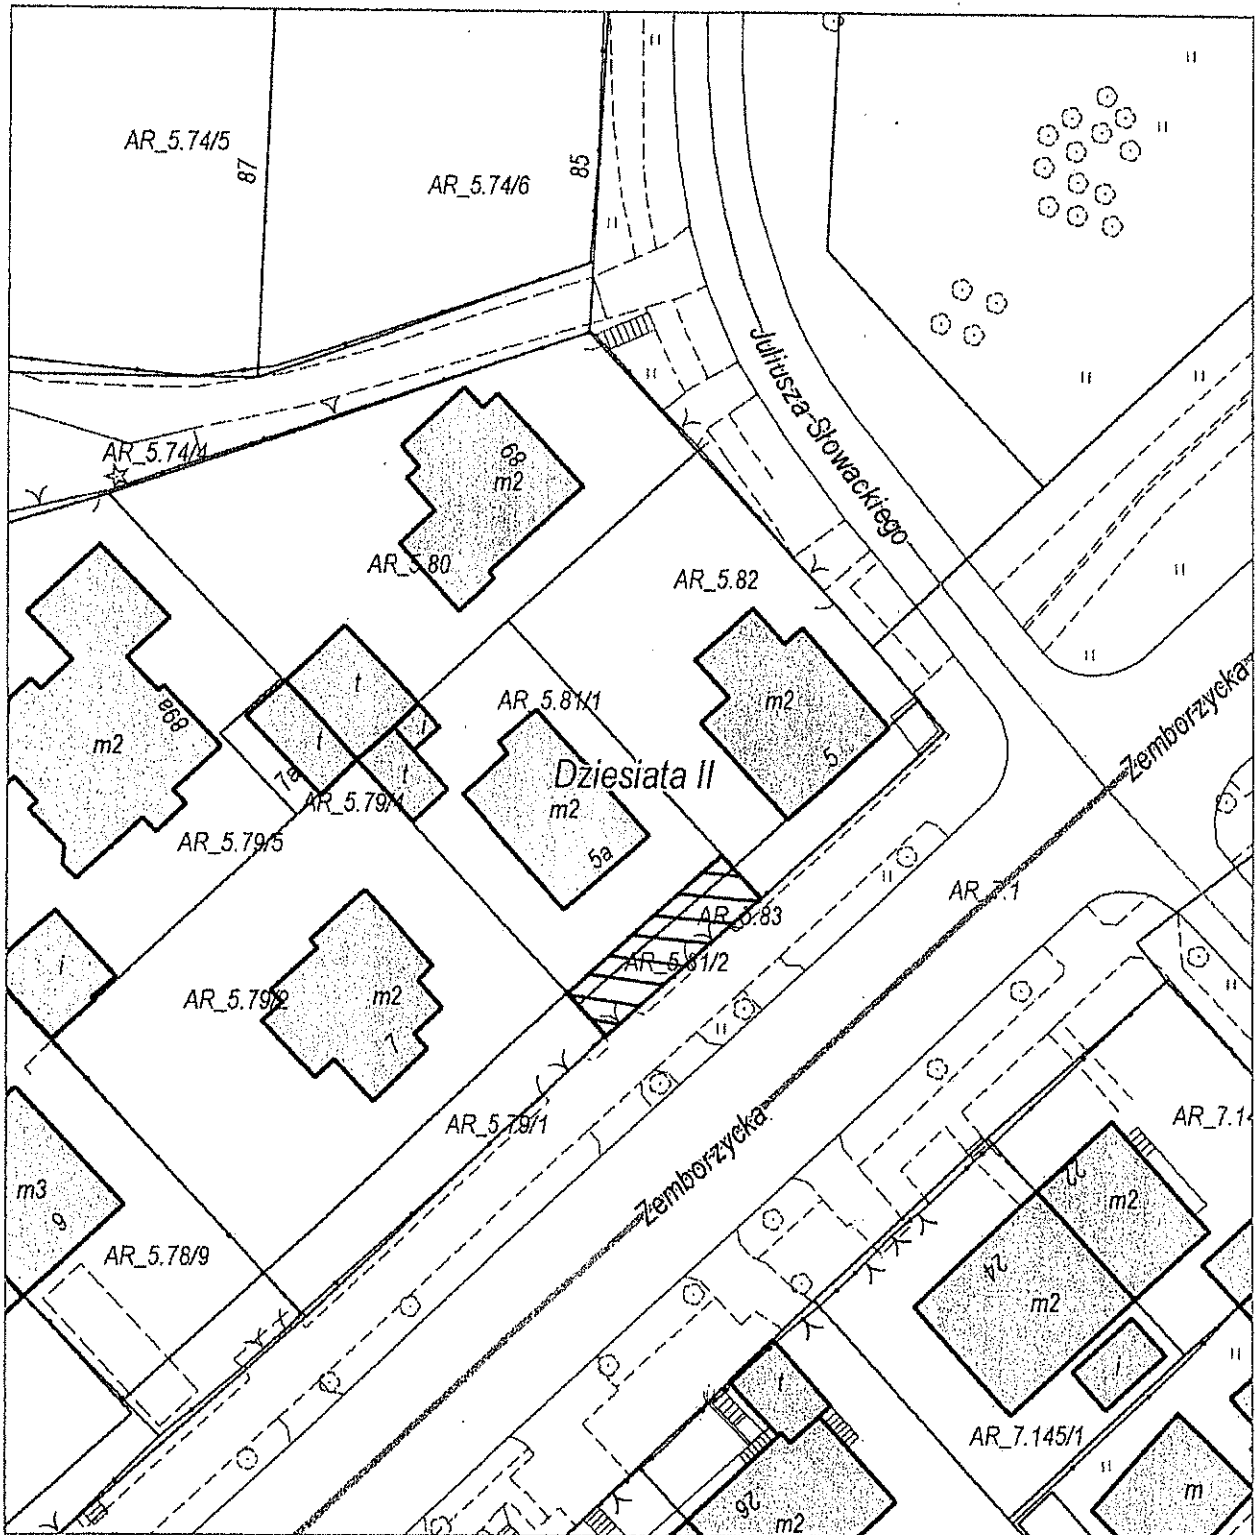


Mapa nr 12 do załącznika do Zarządzenia nr 841/101/2021
Prezydenta Miasta Lublin
z dnia 29 października 2021 r.

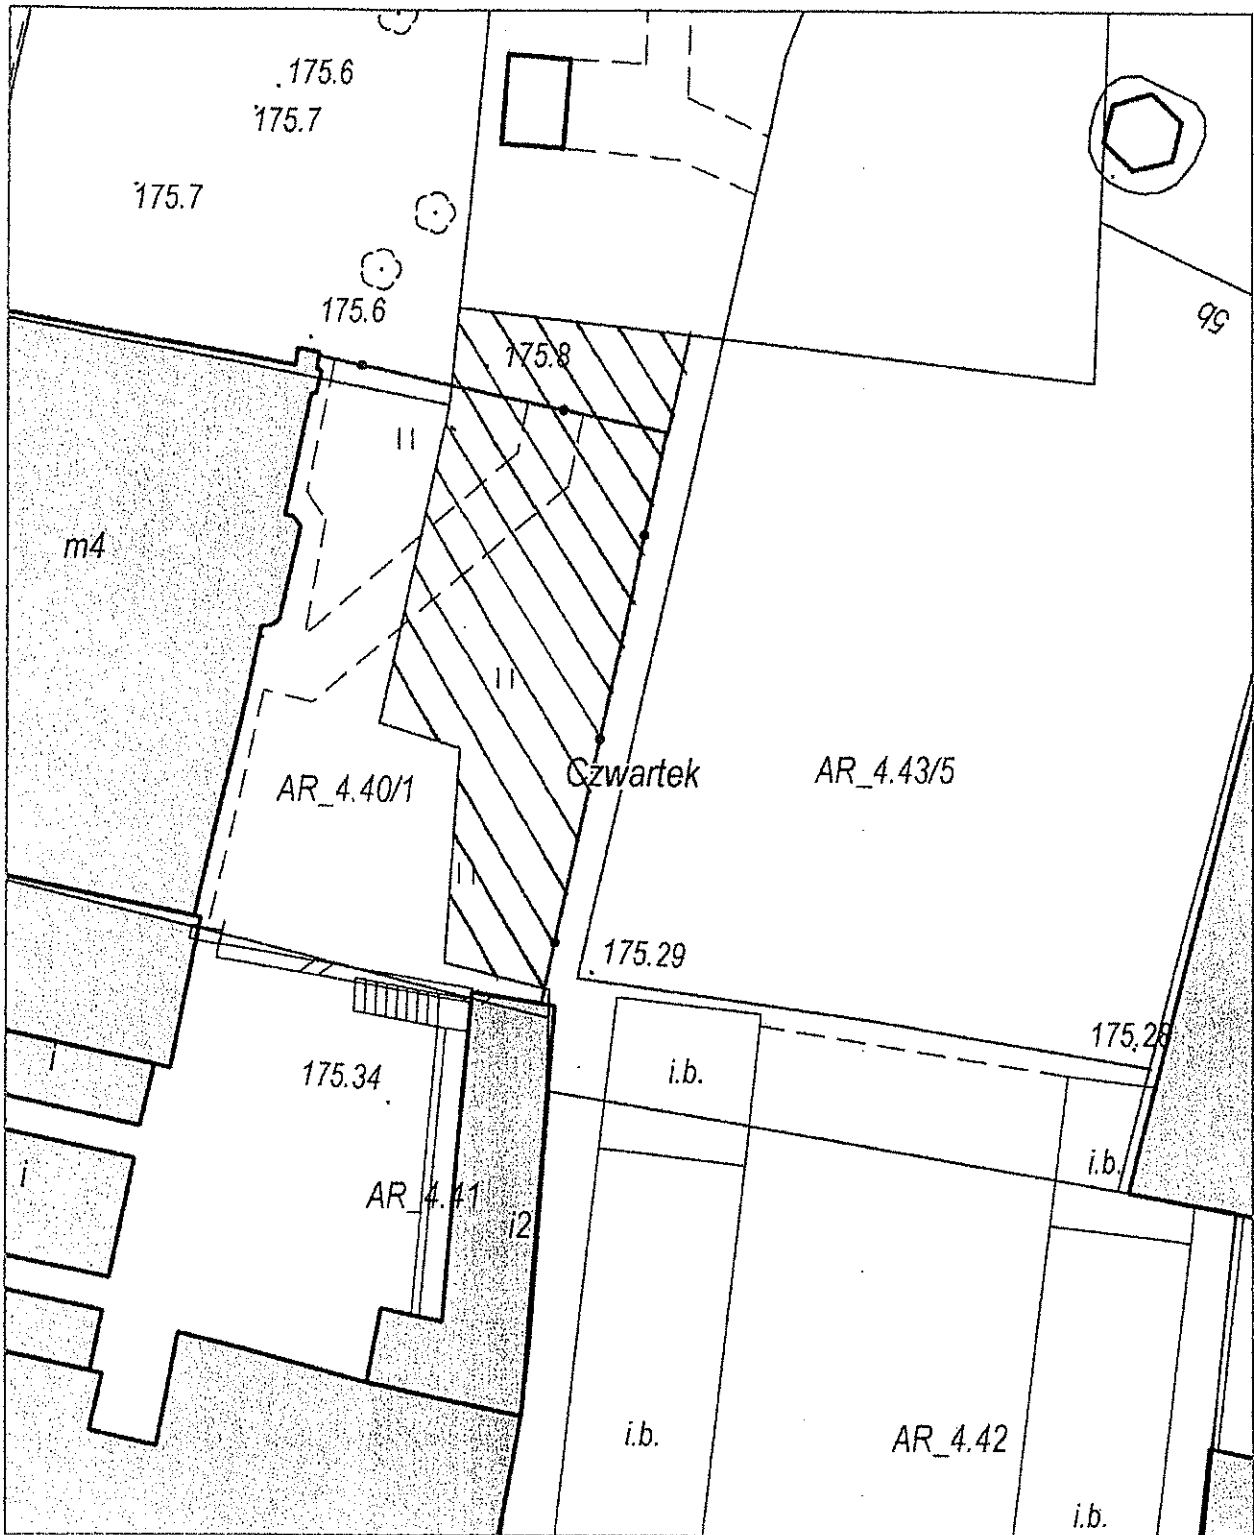

Mapa nr 13 do załącznika do Zarządzenia nr 84/10/2021
Prezydenta Miasta Lublin
z dnia 29 października 2021.

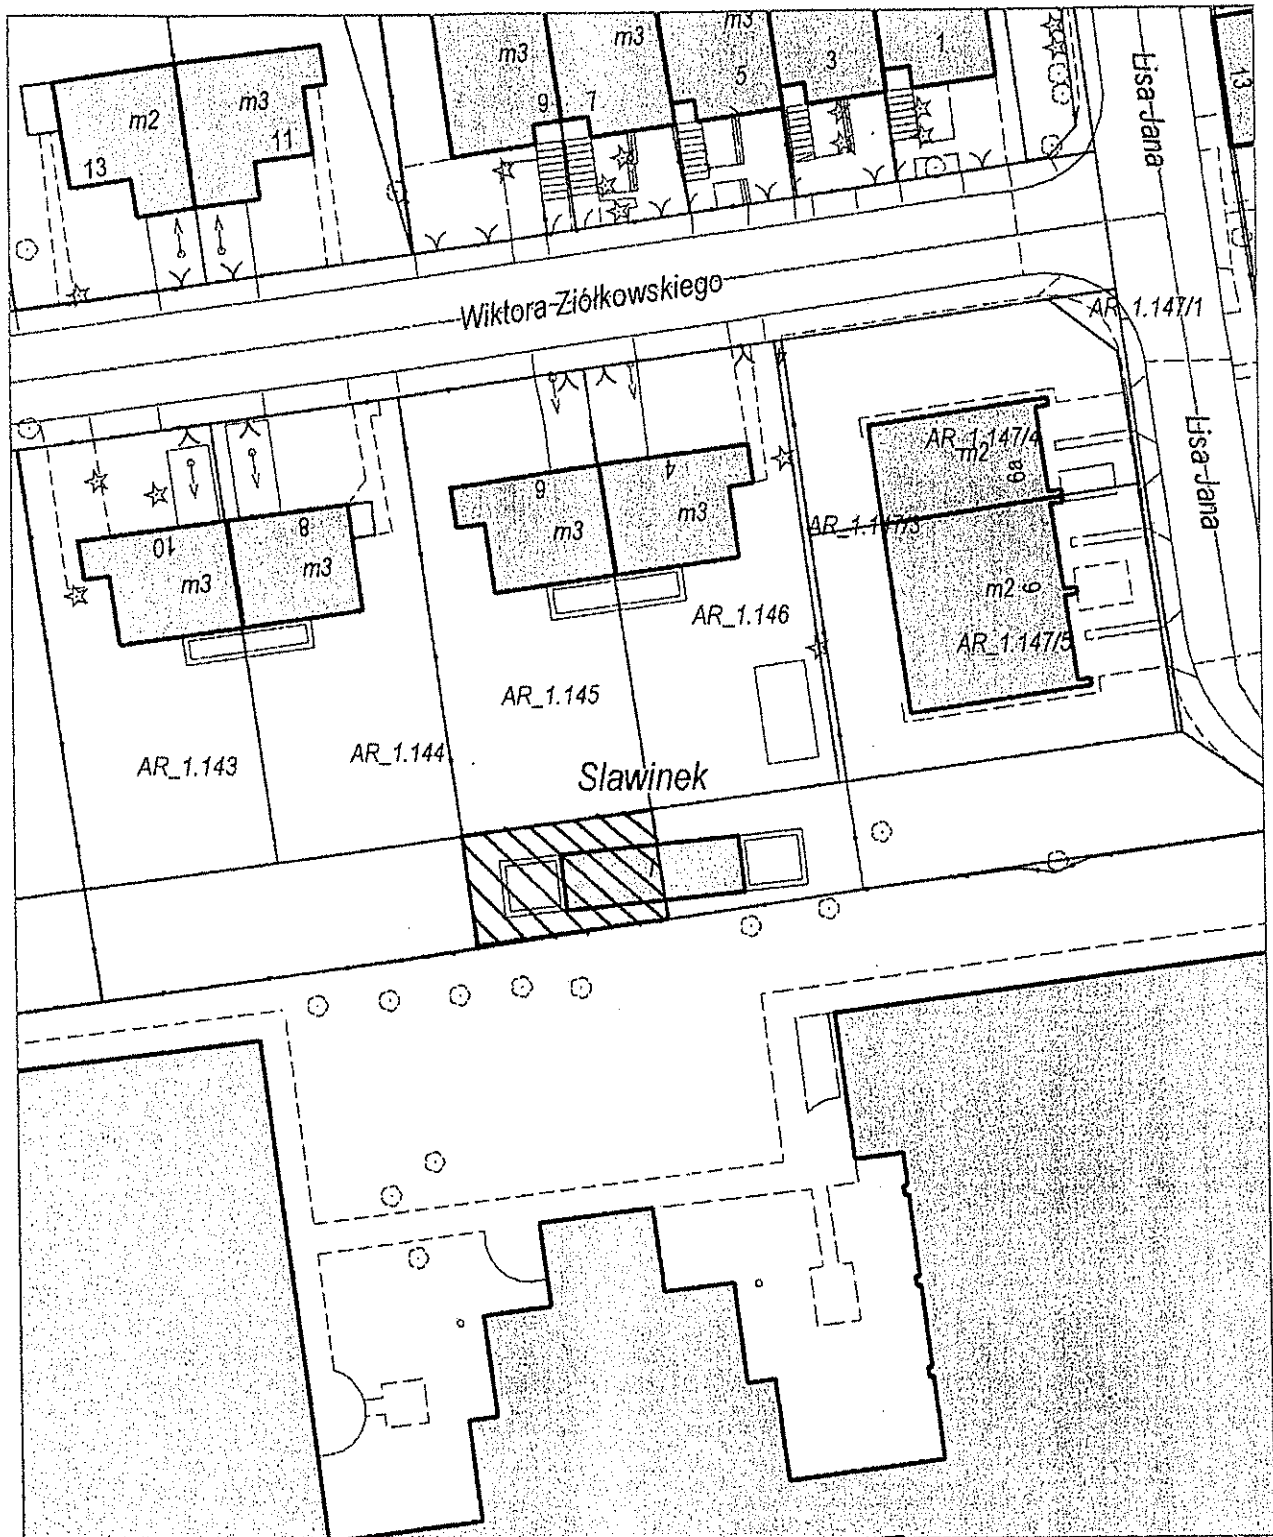

Mapa nr 14 do załącznika do Zarządzenia nr 87/10/2021
Prezydenta Miasta Lublin
z dnia 29 października 2021.

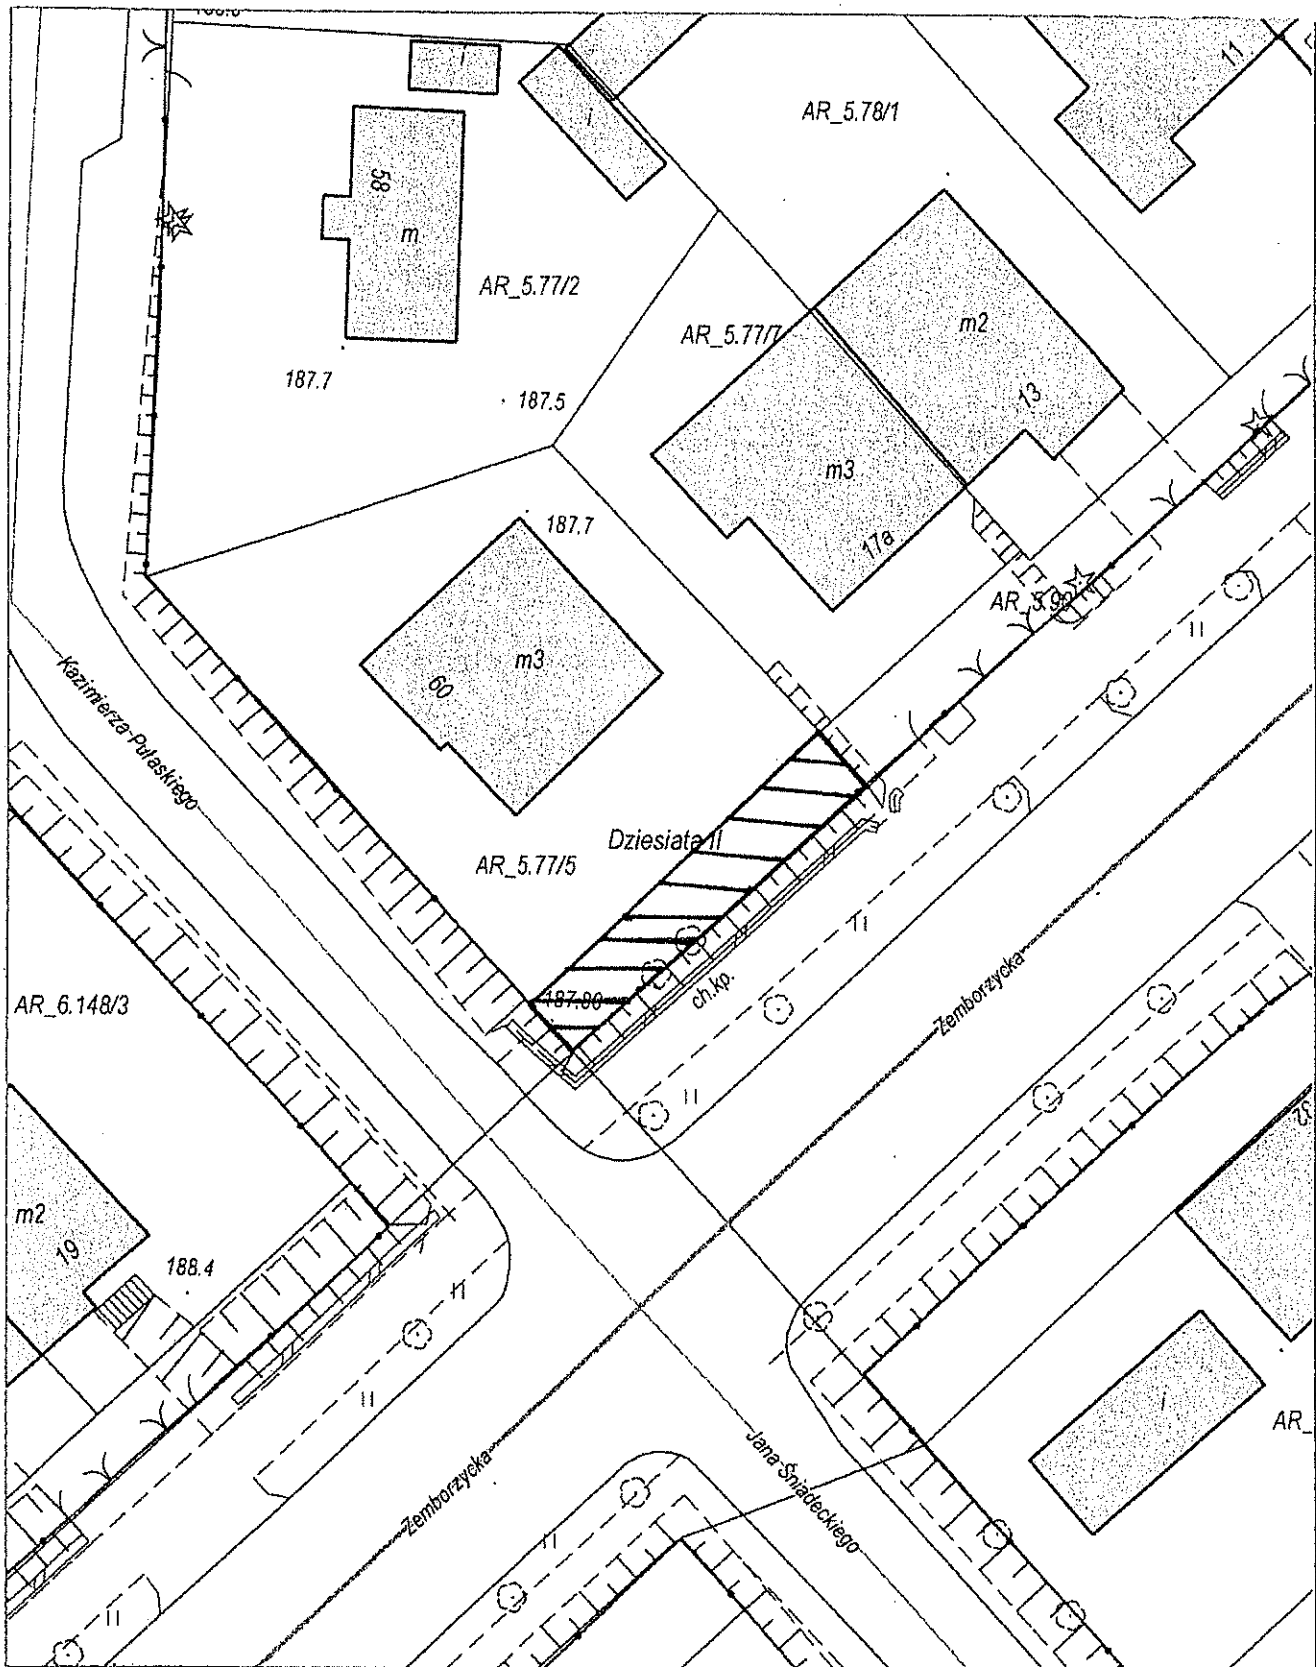

Mapa nr 15 do załącznika do Zarządzenia nr 84/10/2021
Prezydenta Miasta Lublin
z dnia 29 października 2021.

