


Załącznik graficzny
 do Zarządzenia nr 551/23 /2023
 Prezydenta Miasta Lublin
 z dnia14 grudnia..... 2023 r.

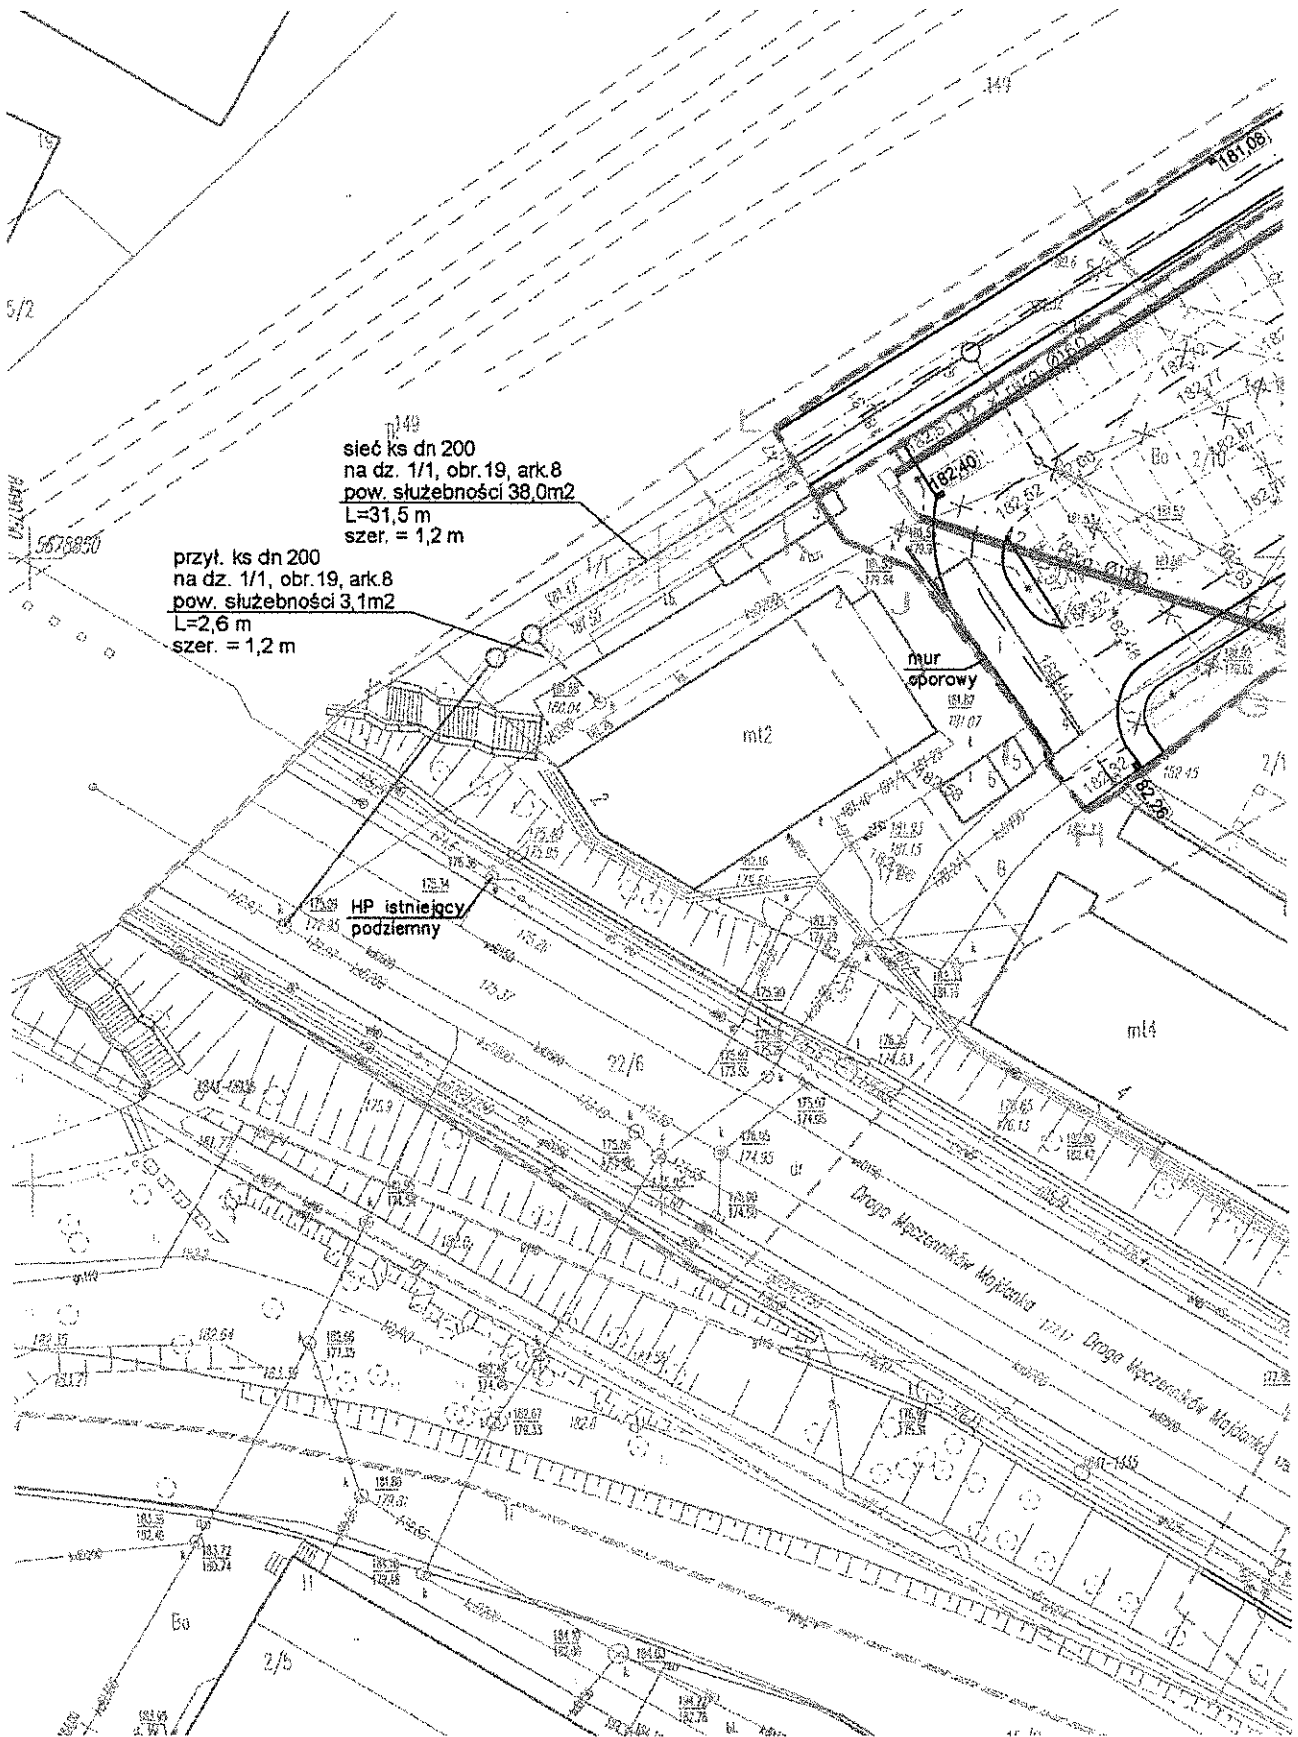

sieć ks dn 200
na dz. 1/1, obr. 19, ark.8
pow. służebności 38,0m²
L=31,5 m
szer. = 1,2 m

przył. ks dn 200
na dz. 1/1, obr. 19, ark.8
pow. służebności 3,1m²
L=2,6 m
szer. = 1,2 m

HP istniejący
podziemny

mur
oporowy

Druga Węzelnikowa Mojąńska