


Załącznik graficzny
do Zarządzenia Nr ...*1414*.../2023
Prezydenta Miasta Lublin
z dnia ...*13 kwietnia*...2023 r.

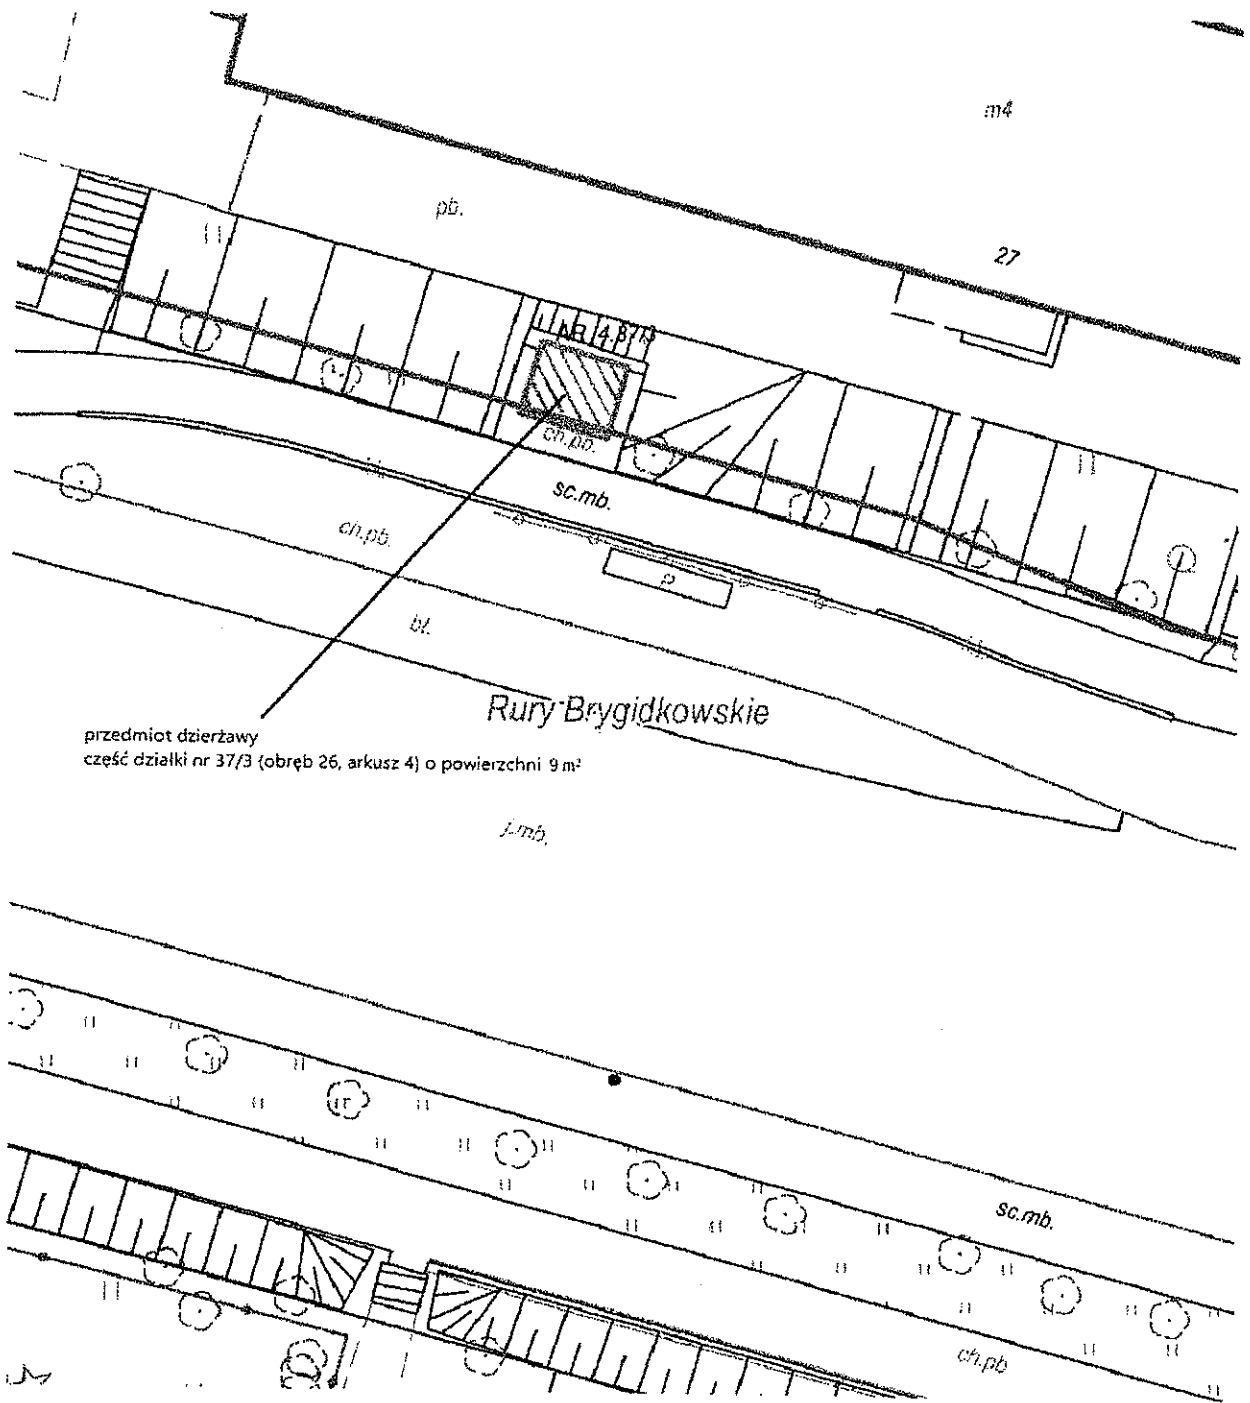

przedmiot dzierżawy
część działki nr 37/3 (obręb 26, arkusz 4) o powierzchni 9 m²