


Załącznik graficzny  
do Zarządzenia Nr 291.8/2023  
Prezydenta Miasta Lublin  
z dnia 14.10.2023 r.

Lublin, ul. Przytułna 6b, obręb. Runy Wazytkowskie 030, arkusz 6

Lp	nr dz	Rodzaj urządzenia	Dł. pasa słupności [m]	Szer. Pasa słupności [m]	Pow. słupności [m <sup>2</sup> ]	Całkowita pow. słupności [m <sup>2</sup> ]
1	25/1	Kabel enN	7,5	0,5	3,75	3,75

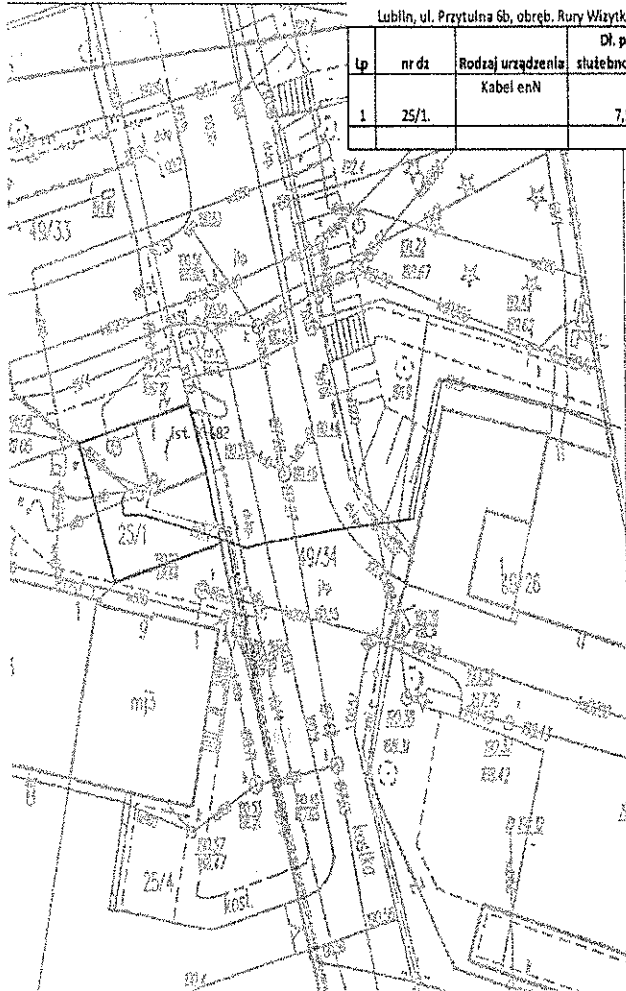

Legenda

Powerzeczność słupności

Obszar działki 25/1

SKALA 1:200



Szerokość pasa słupności

NINIEJSZA MAPA ILO CELÓW PROJEKTYWNYCH JEST ZGODNA Z ORYGINAŁEM ZACIEWIENIOWANYM POD NUMEREM 2019/3215 oraz 2019/2326 W POWIATOWYM URZĘDZIE DOKUMENTACJI GEODEZYJNEJ I KARTOGRAFICZNEJ STAROSTWA POWIATOWEGO W LUBLINIE W DNIU 31-10-2019 oraz 12.08.2019.

<small>BIURO PROJEKTOWE 241 Inżynieria Budowlana 21-100 Lublin, Czerwca 28 44 43 44 47 49 040 44 44 44</small>			
<small>NIP: 784-173-11-11 REGION JAWOŁINA</small>			
<b>Właściciel:</b> PGE Dystrybucja S. A. ul. Garbarska 21a, 20-340 Lublin			
<b>Objekt:</b> Budowa linii kablowej nN oraz złącza kablowo-pomiarowych.			
<b>Adres:</b> ul. Lublin, Jona Pawła II, dział nr 25/1, 49/34, 71/3, 71/4, obręb 27, skł. nr 3			
<b>Plan zagospodarowania</b>			
<b>Planując</b>	<b>imię i nazwisko</b>	<b>Podpis</b>	<b>Data</b> 29.08.2023
<b>Projektant</b>	mgr inż. Tomasz Budzisz		Skala 1:500
	op. Nr 129/2021/POK/7/0		
			1/1